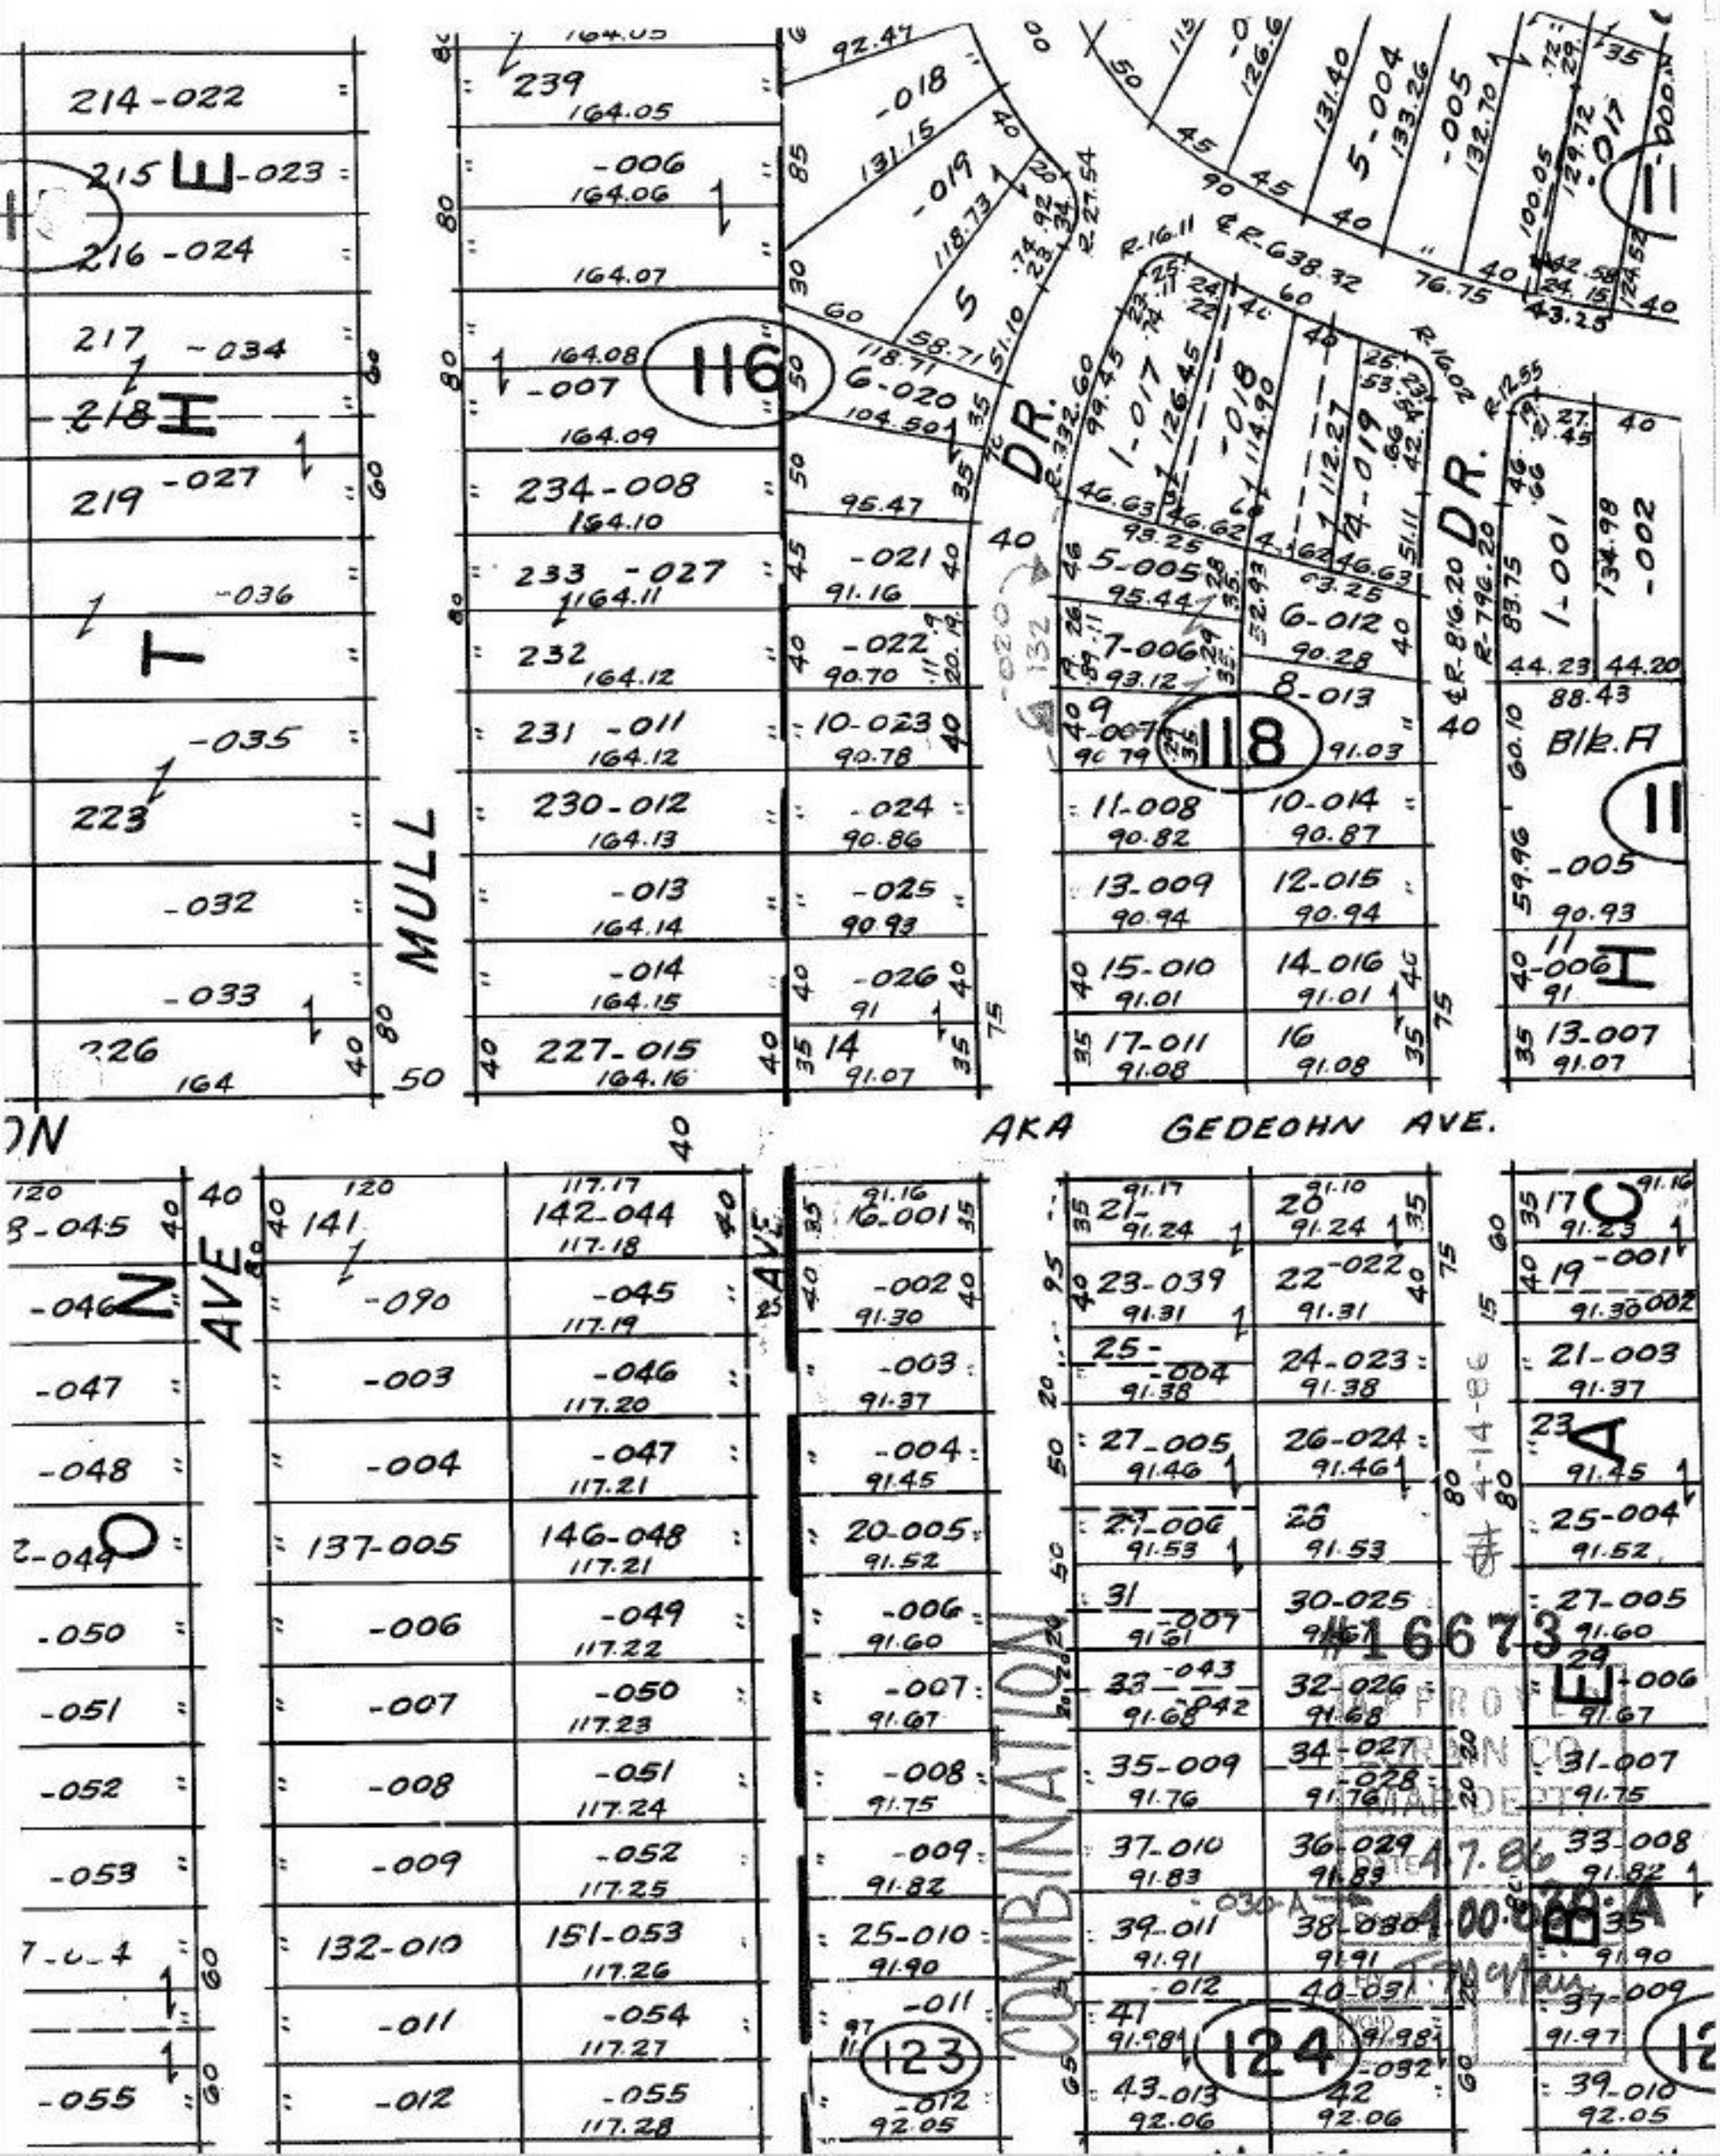

214-022
215 E -023
216-024
217 -034
218 H
219 -027
-036
T
-035
223
-032
-033
226
164
239
164.05
-006
164.06
164.07
164.08
-007
116
164.09
234-008
164.10
233 -027
164.11
232
164.12
231 -011
164.12
230-012
164.13
-013
164.14
-014
164.15
227-015
164.16
MULL
-018
131.15
-019
118.73
5
6-020
104.50
95.47
-021
91.16
-022
90.70
10-023
90.78
-024
90.86
-025
90.93
-026
91
14
91.07
DR.
1-017
126.45
-018
114.90
4-019
112.27
5-004
133.26
-005
132.70
-017
-000
5-005
95.44
6-012
90.28
7-006
93.12
8-013
91.03
9
-007
90.79
118
11-008
90.82
10-014
90.87
13-009
90.94
12-015
90.94
15-010
91.01
14-016
91.01
17-011
91.08
16
91.08
1-001
-002
Blk. A
11
-005
90.93
11
-006
91
13-007
91.07
AKA GEDEOHN AVE.
8-045
-046
-047
-048
2-049
-050
-051
-052
-053
7-0-4
-055
AVE
141
-090
-003
-004
137-005
-006
-007
-008
-009
132-010
-011
-012
142-044
117.18
-045
117.19
-046
117.20
-047
117.21
146-048
117.21
-049
117.22
-050
117.23
-051
117.24
-052
117.25
151-053
117.26
-054
117.27
-055
117.28
16-001
-002
91.30
-003
91.37
-004
91.45
20-005
91.52
-006
91.60
-007
91.67
-008
91.75
-009
91.82
25-010
91.90
-011
123
-012
92.05
21-
91.24
20
91.24
23-039
91.31
22-022
91.31
25-
-004
91.38
24-023
91.38
27-005
91.46
26-024
91.46
29-006
91.53
28
91.53
31
-007
91.61
30-025
91.61
33-043
-042
91.68
32-026
91.68
35-009
91.76
34-027
-028
91.76
37-010
91.83
36-029
91.83
39-011
91.91
38-030
91.91
-012
41
91.98
40-031
91.98
124
-032
43-013
92.06
42
92.06
17
91.23
C
19-001
91.30
-002
21-003
91.37
23
A
91.45
25-004
91.52
27-005
91.60
29
E
-006
91.67
31-007
91.75
33-008
91.82
35
B
91.90
37-009
91.97
39-010
92.05
#16673
APPROVED
COMBINATION