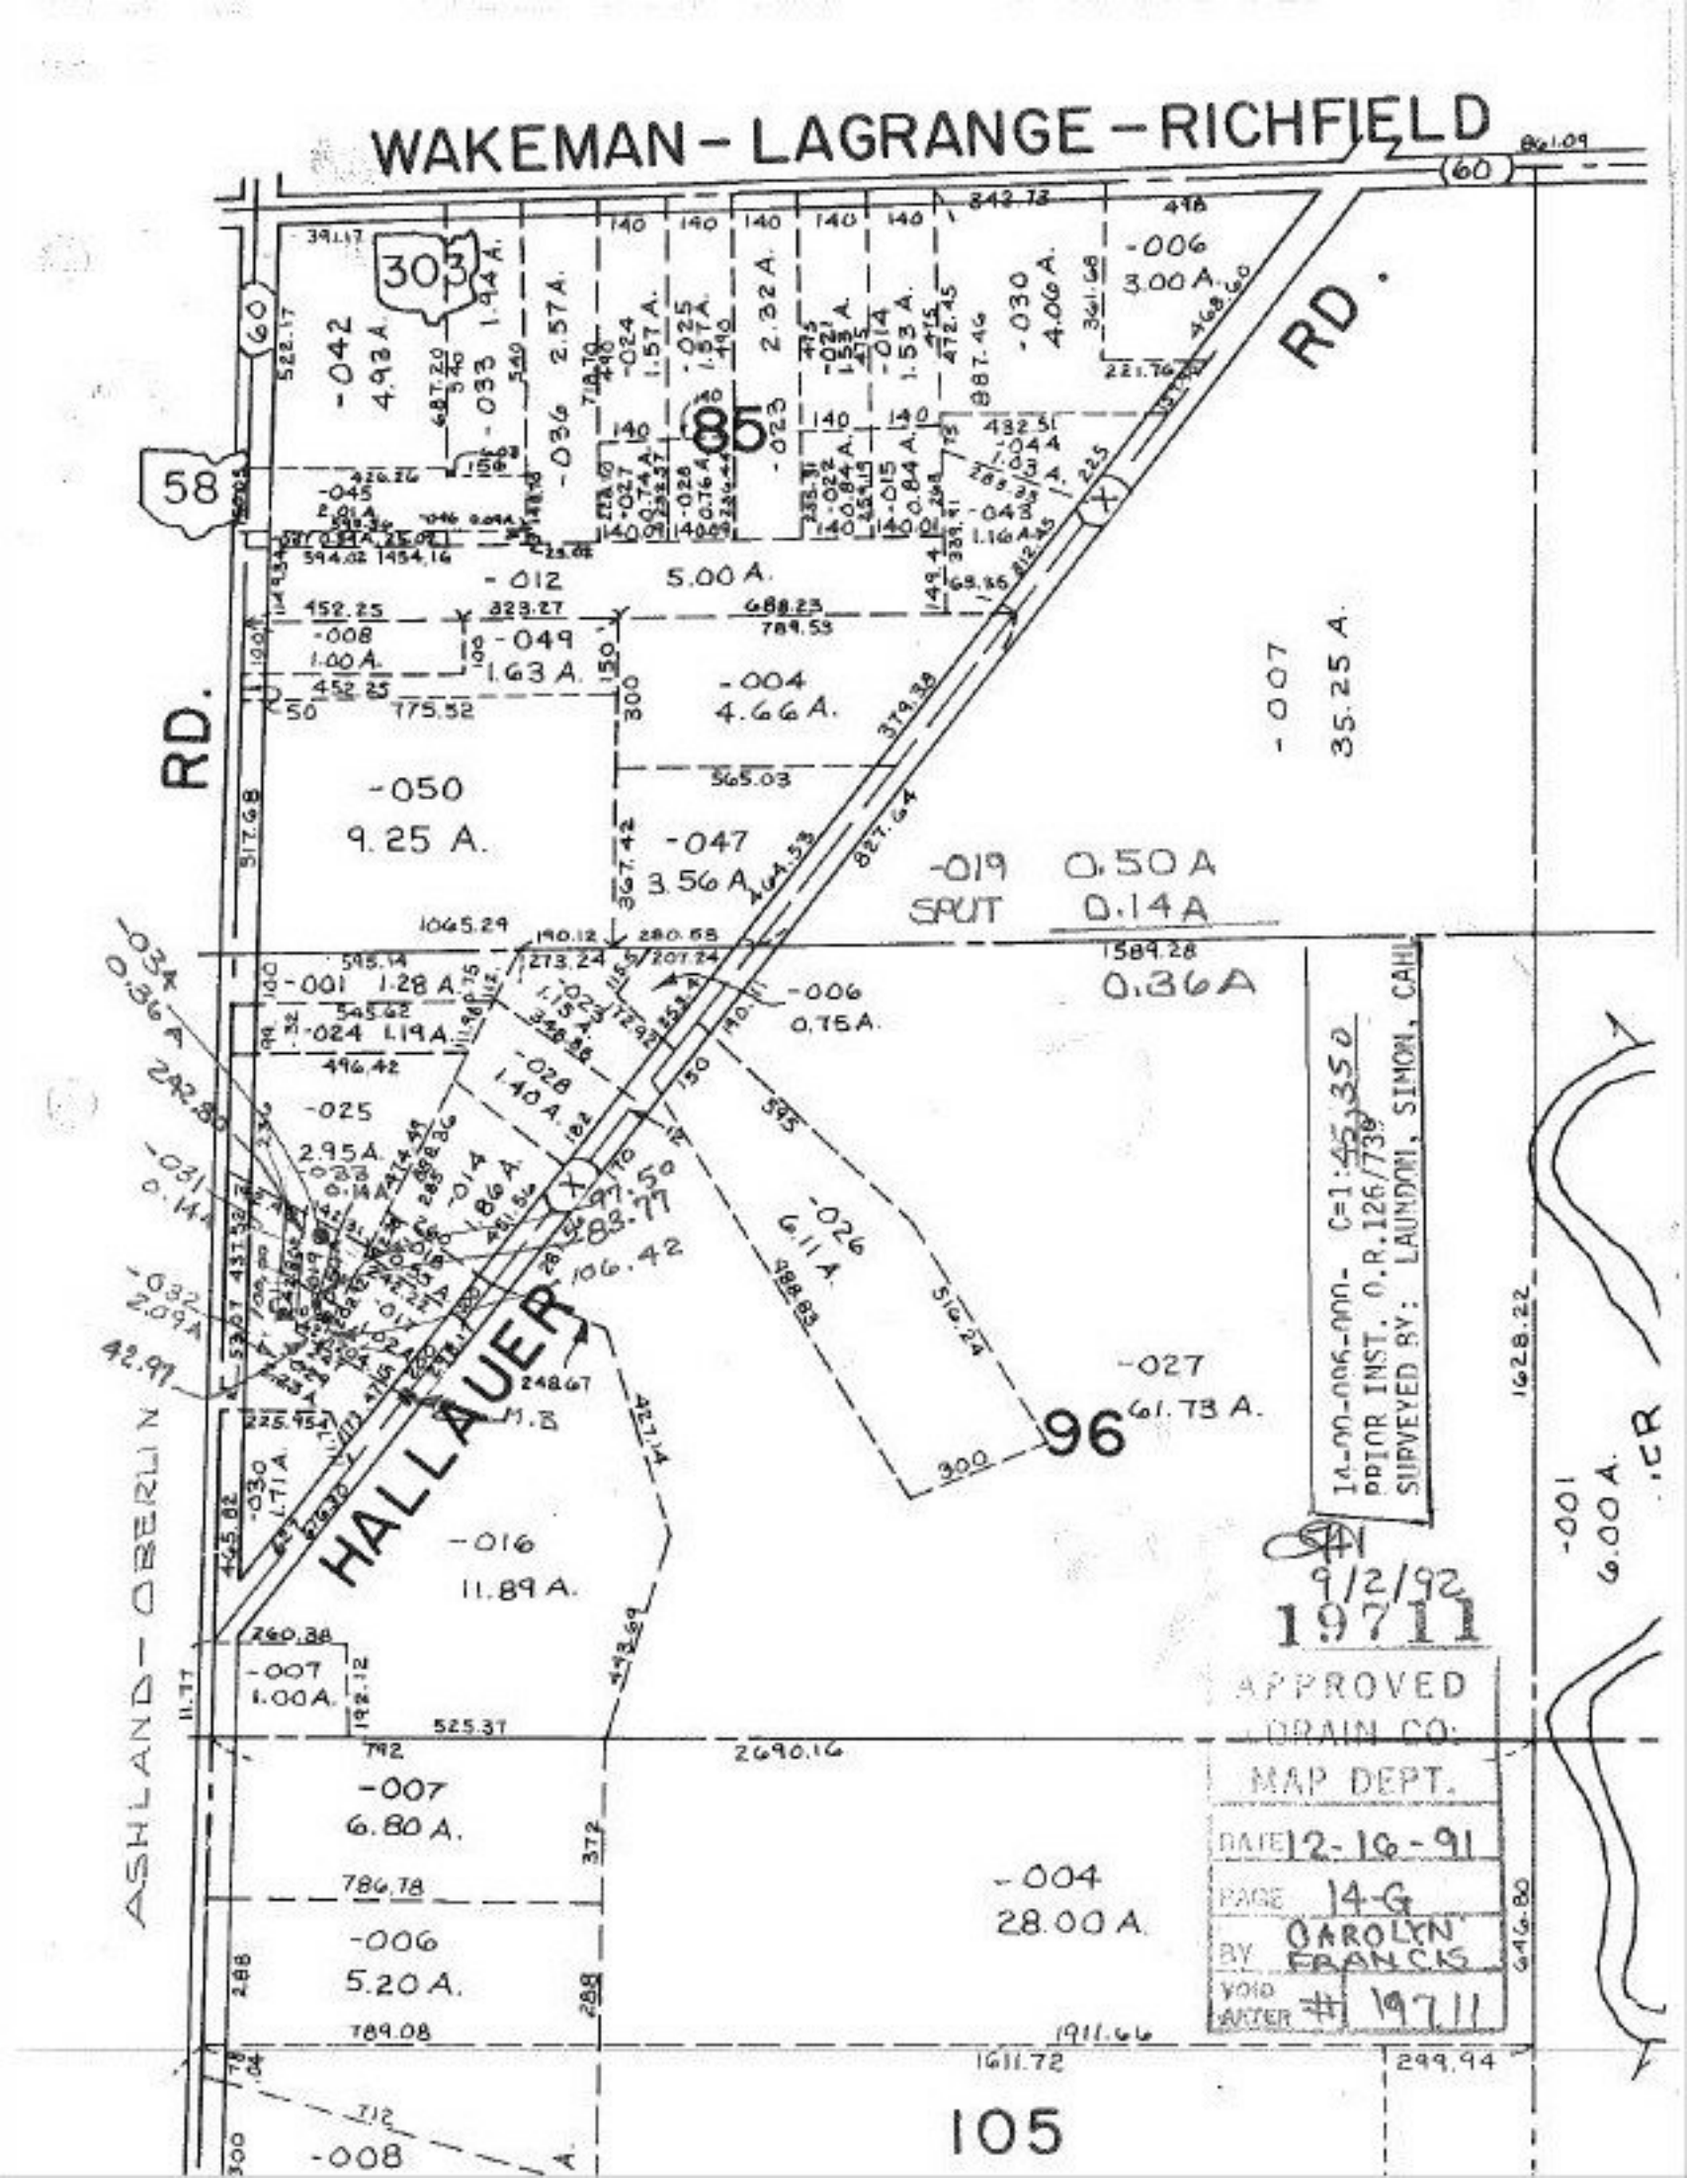
WAKEMAN - LAGRANGE - RICHFIELD
RD.
RD.
HALLAUER
ASHLAND - OBERLIN
60
58
303
81
96
105
-042 4.93 A.
-033 1.94 A.
-036 2.57 A.
-024 1.57 A.
-025 1.57 A.
-023 2.32 A.
-021 1.53 A.
-014 1.53 A.
-030 4.06 A.
-006 3.00 A.
-045 2.01 A.
-012 5.00 A.
-008 1.00 A.
-049 1.63 A.
-004 4.66 A.
-007 35.25 A.
-050 9.25 A.
-047 3.56 A.
-019 0.50 A
SPUT 0.14 A
0.36 A
-001 1.28 A.
-024 1.19 A.
-006 0.75 A.
-025 2.95 A.
-028 1.40 A.
-014 1.86 A.
-026 6.11 A.
-027 61.73 A.
-030 1.71 A.
-016 11.89 A.
-007 1.00 A.
-007 6.80 A.
-004 28.00 A.
-006 5.20 A.
-008
-001 9.00 A.
1400-006-000- C=1:45,350
PRIOR INST. O.R. 126/739
SURVEYED BY: LAUNDON, SIMON, CAHL
9/2/92
1971
APPROVED
DRAIN CO.
MAP DEPT.
DATE 12-16-91
PAGE 14-G
BY CAROLYN FRANCIS
VOID AFTER # 1971