

303

RD.

60

60

60

6068

5

14

BRONSON

-003
20.00 A.

686.48
686.85
-005
3.19 A.
694.65V

-007
1068


-002
5.63 A.

-006
3.61 A.
728.69

-007
7.39

-004
25.00 A.

-003
53.00 A.

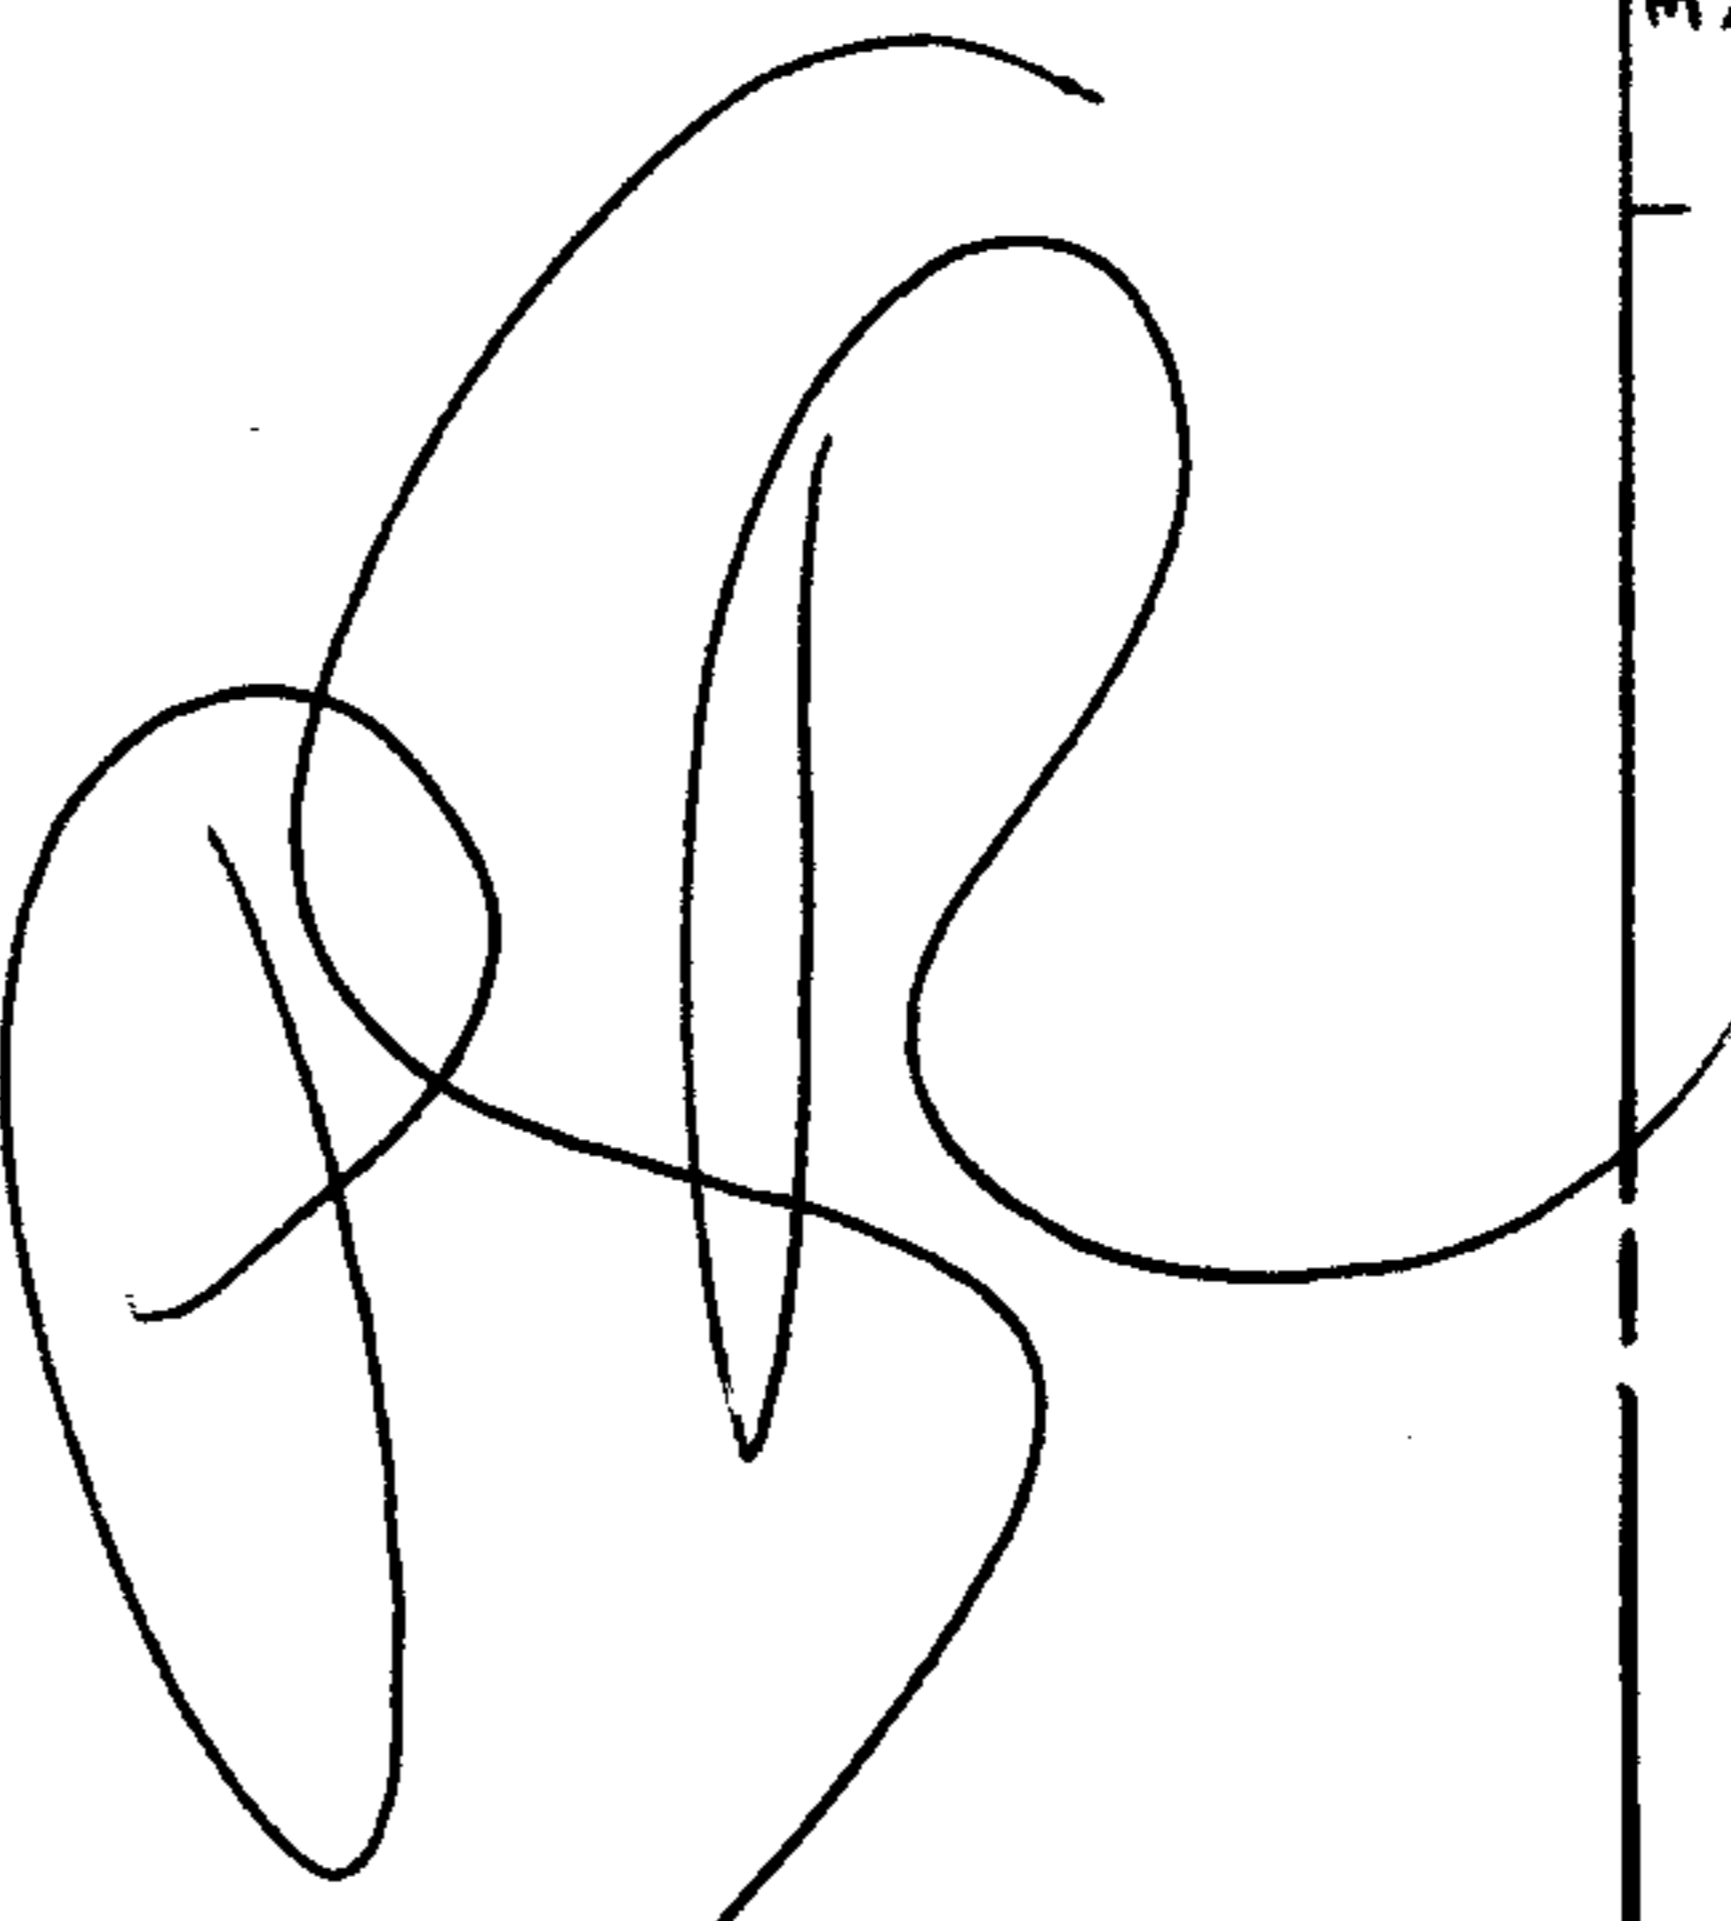

008
56.13

-012
17.63 A.

-007
1.89 A.

-006 2
657.6

6068
APPROVED
LORAIN
7-10-72
13G
LW Hall

-001
25.00 A.

Pg 13G

1320.67
200.33
1521.00

015
61.19
562
6681
1067
5614
11.00
36'
739

1501.00
500

877.19

1320.67

200.33

482.37

587.83

86°41'

1318.17

200.04

875.89

1841.56

1869.77

586.87

264
-009
2.00 A.
330
264

662.17

1711.26

65

-005
10.00

658.0

-011
23.19 A.