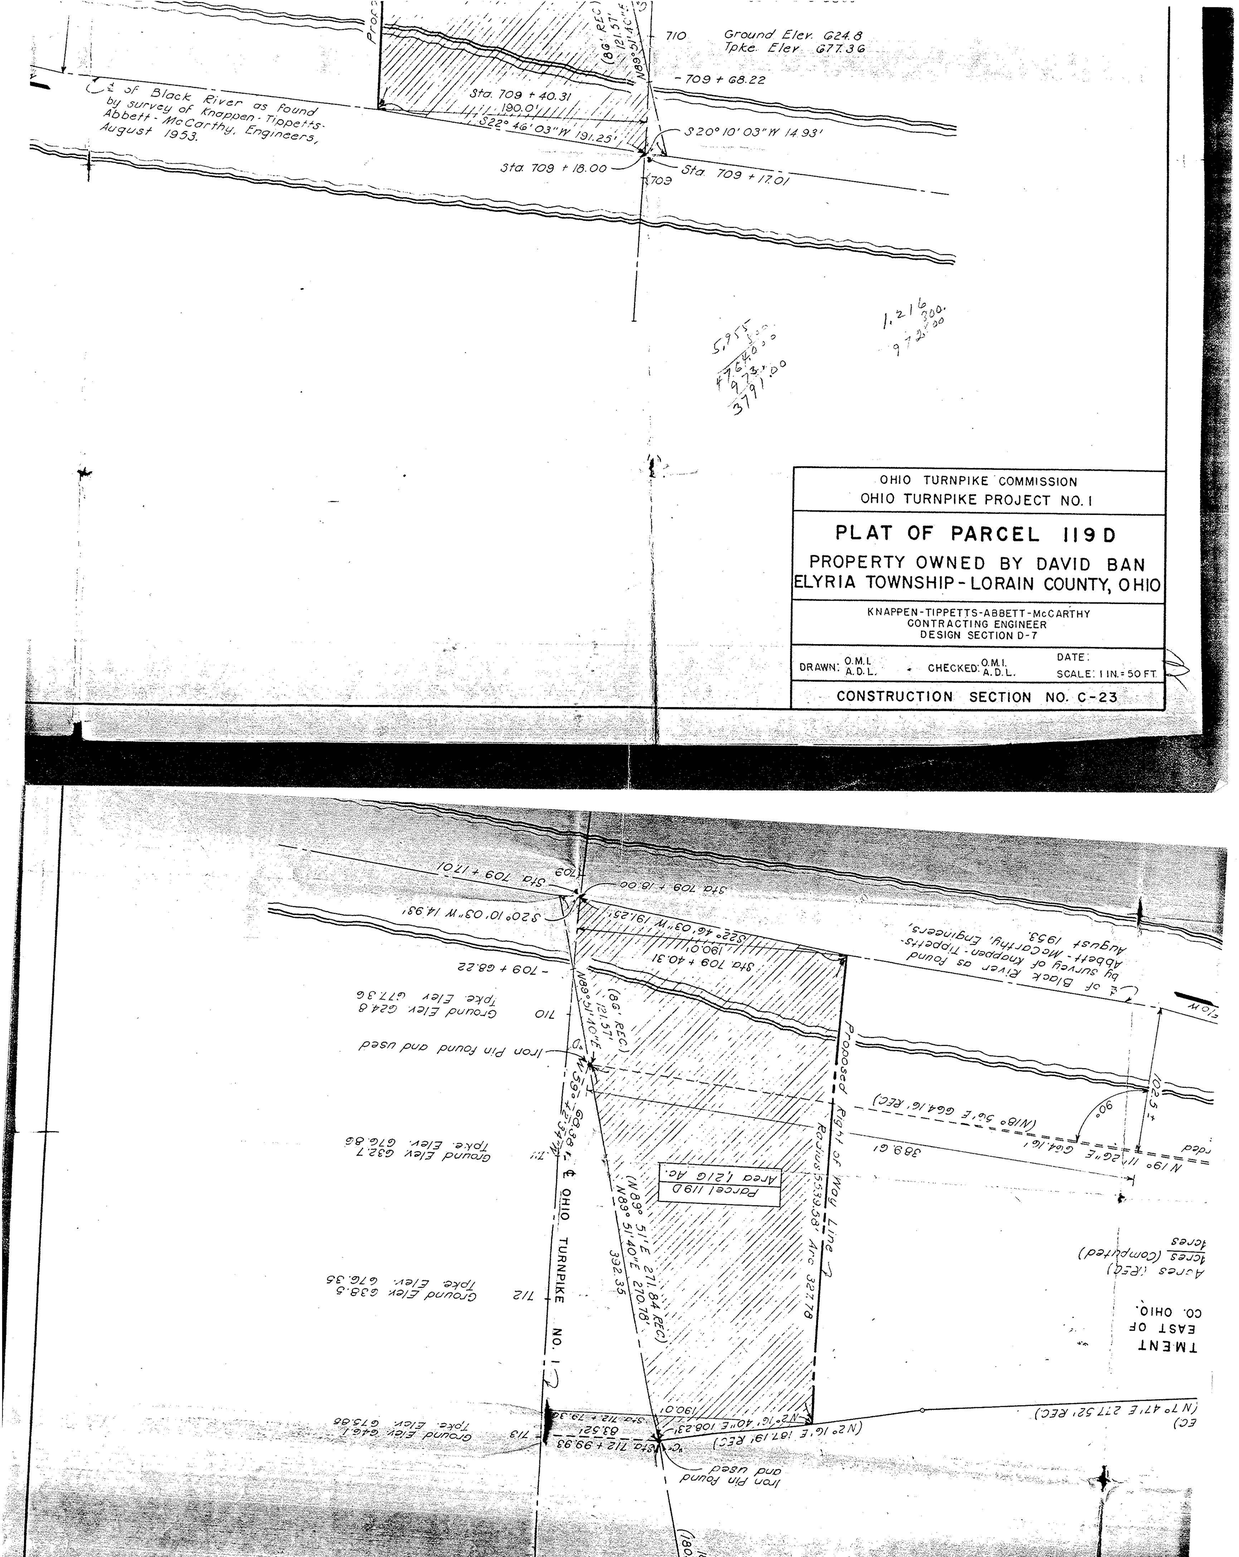
Proposed Fly'n Way Line
(66' REC)
121.57'
N89°51'40"E
710
Ground Elev. G24.8
Tpke. Elev. G77.36
- 709 + 68.22
Sta. 709 + 40.31
190.01'
S22° 46' 03"W 191.25'
S20° 10' 03"W 14.93'
Sta. 709 + 18.00
709
Sta. 709 + 17.01
℄ of Black River as found by survey of Knappen-Tippetts-Abbett-McCarthy, Engineers, August 1953.
5,955
764.00
9,73.00
3791.00
1.216
300.00
972.00
OHIO TURNPIKE COMMISSION
OHIO TURNPIKE PROJECT NO. 1
PLAT OF PARCEL 119D
PROPERTY OWNED BY DAVID BAN
ELYRIA TOWNSHIP - LORAIN COUNTY, OHIO
KNAPPEN-TIPPETTS-ABBETT-McCARTHY
CONTRACTING ENGINEER
DESIGN SECTION D-7
DRAWN: O.M.I. A.D.L.
CHECKED: O.M.I. A.D.L.
DATE:
SCALE: 1 IN. = 50 FT.
CONSTRUCTION SECTION NO. C-23

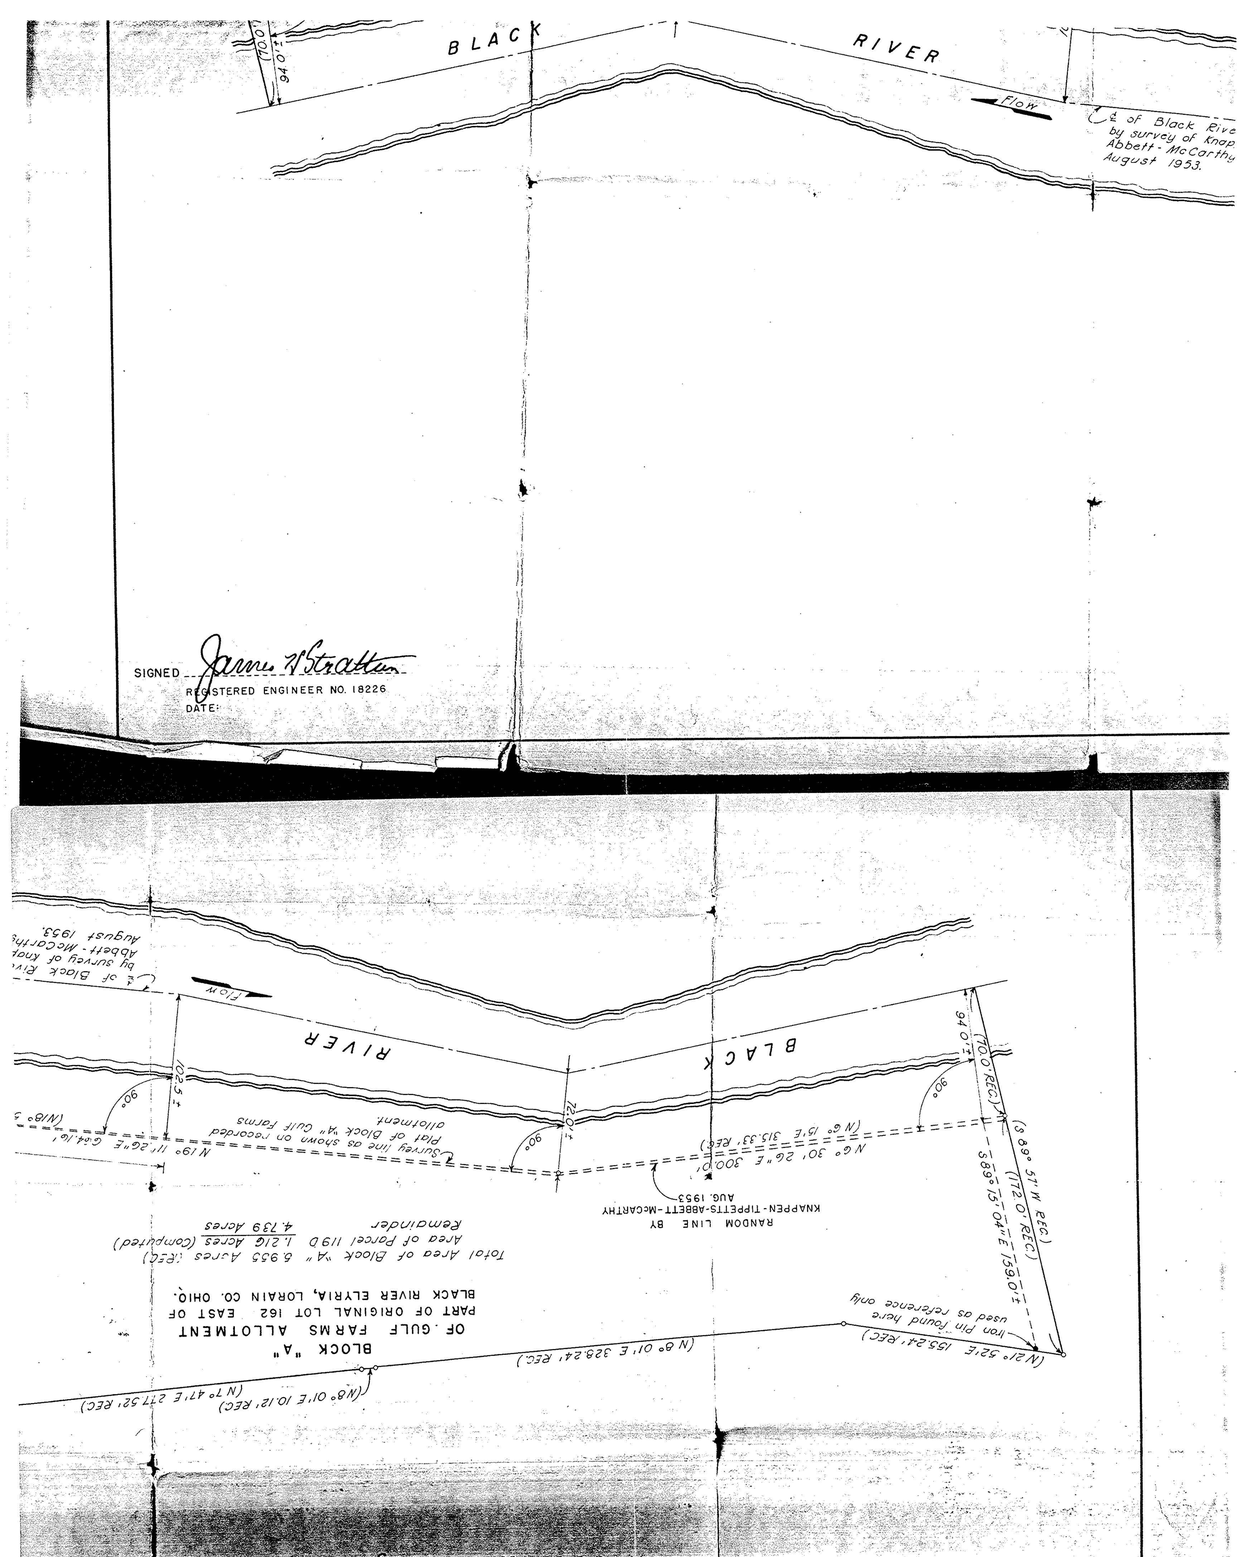
BLACK
RIVER
Flow
70.0'
94.0'
℄ of Black River as found by survey of Knappen-Tippetts-Abbett-McCarthy, Engineers, August 1953.
SIGNED James H. Stratton
REGISTERED ENGINEER NO. 18226
DATE: