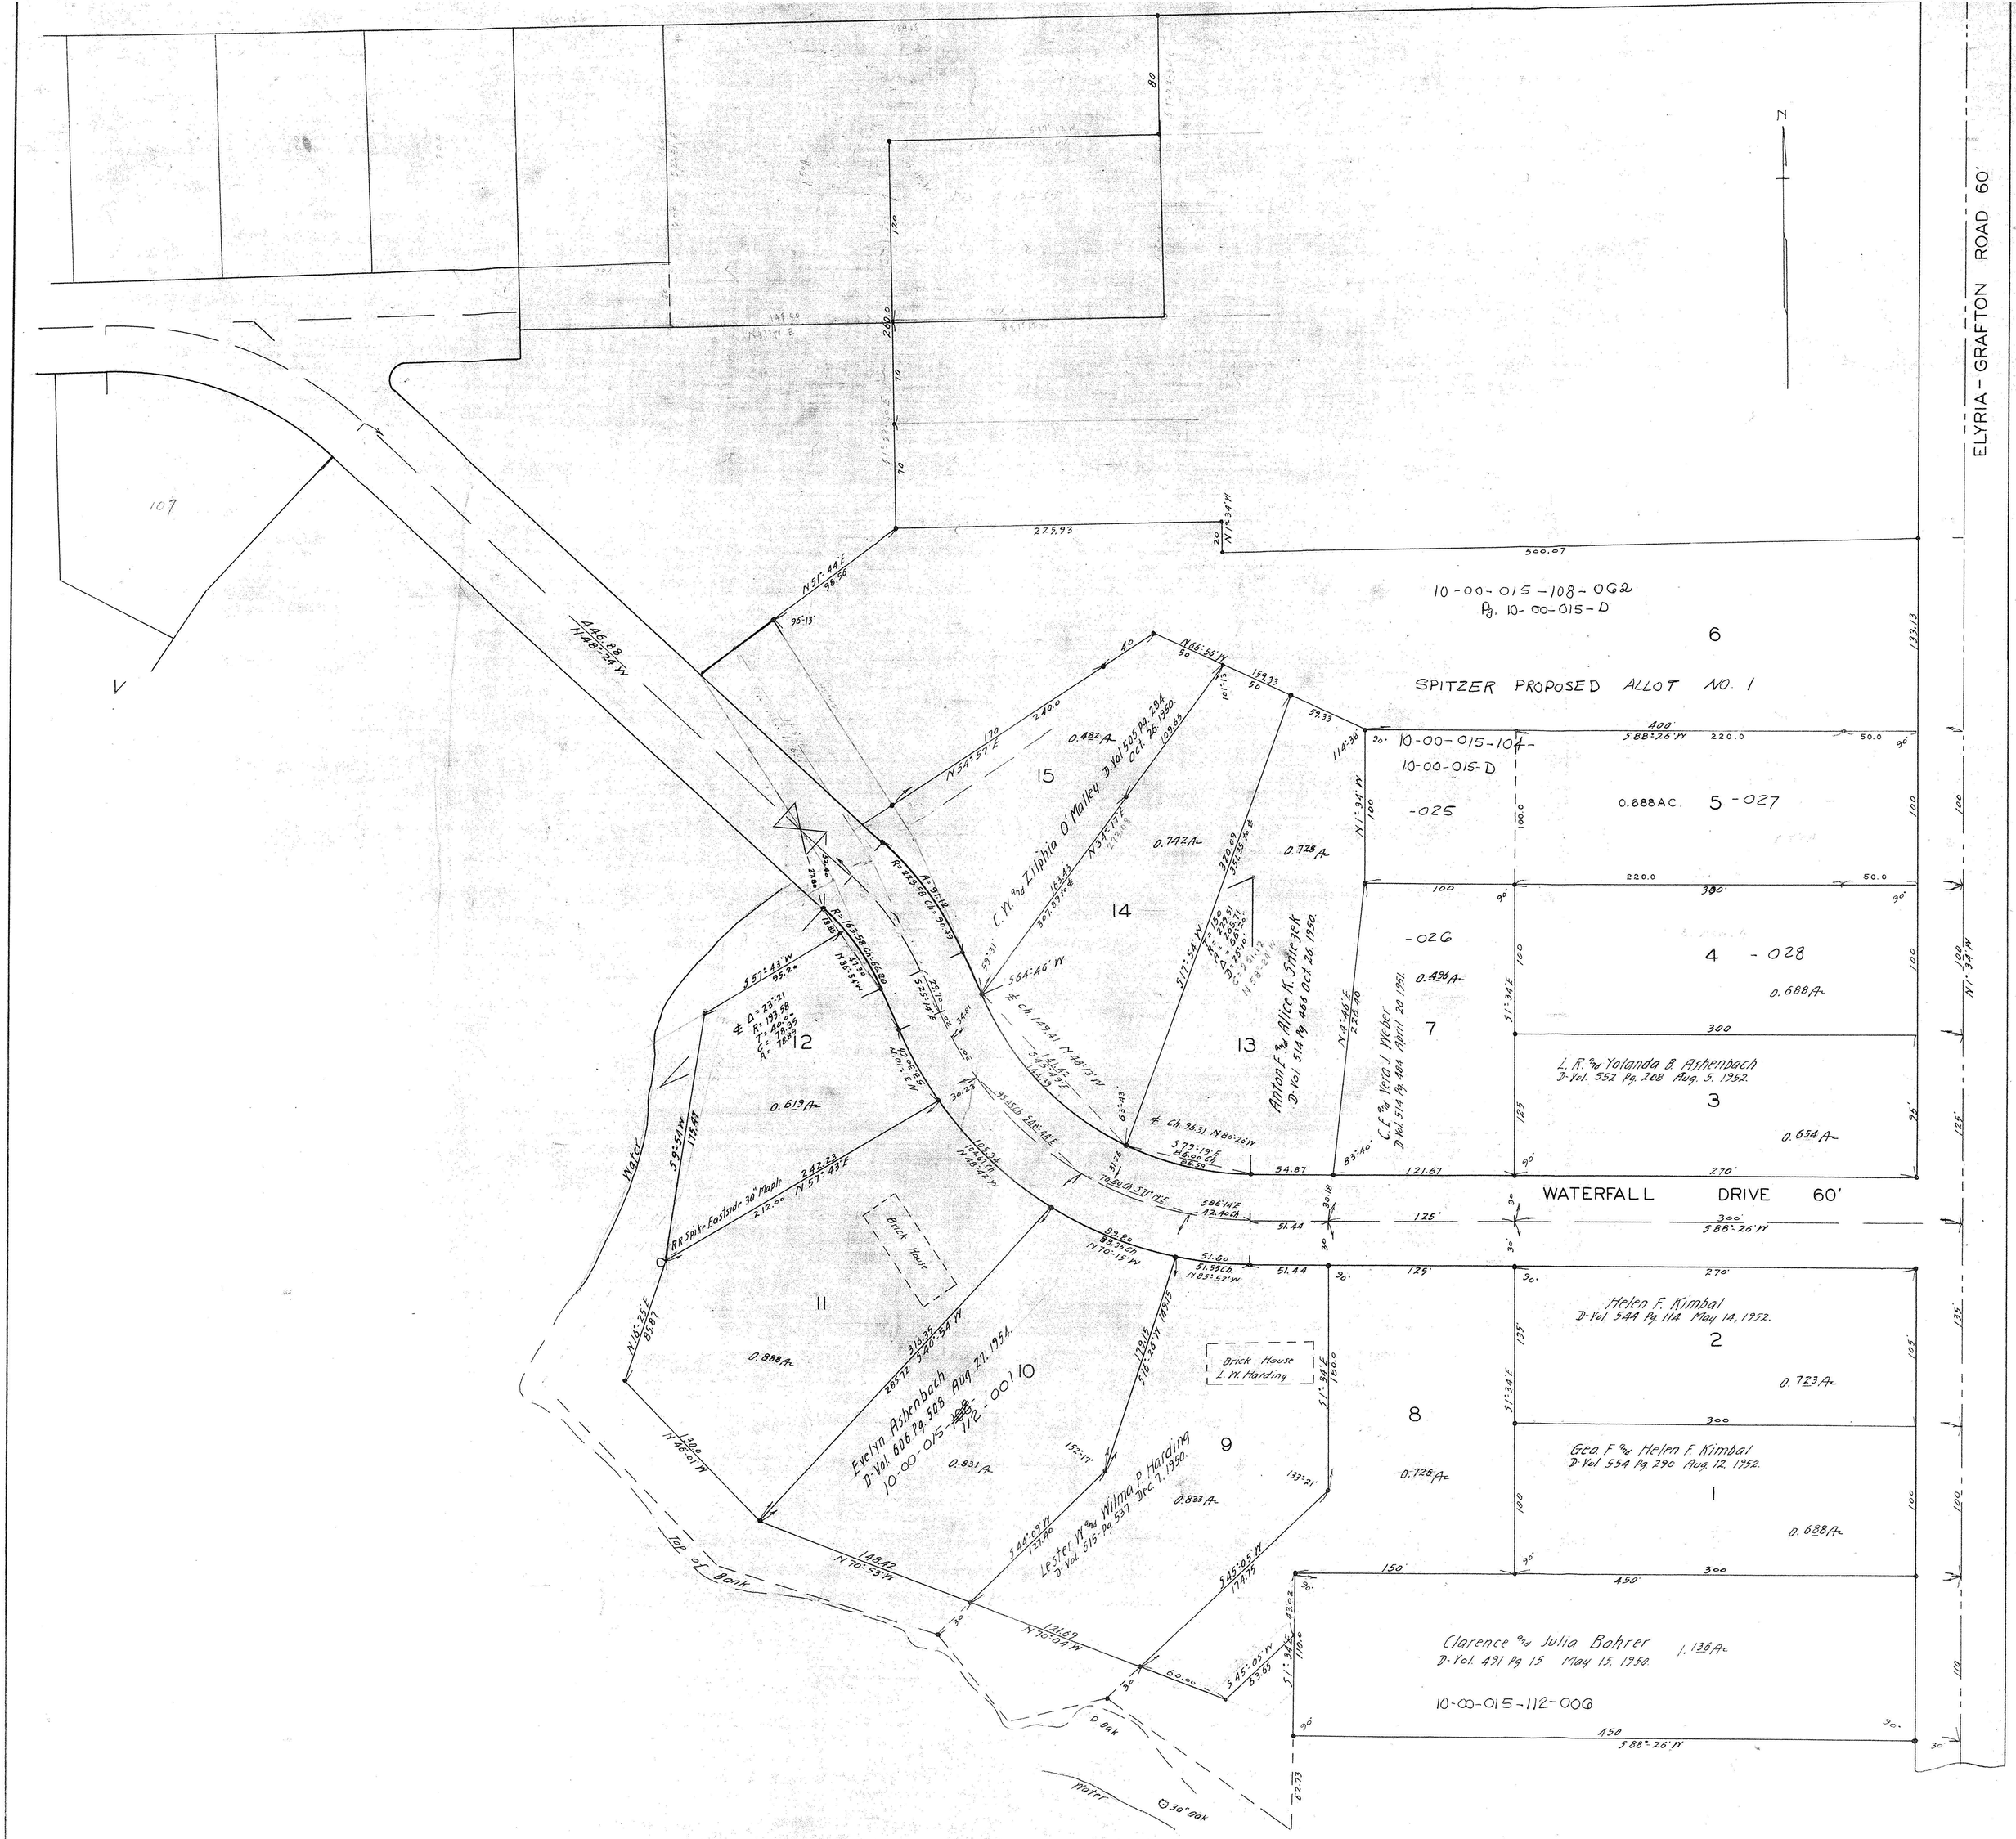
ELYRIA - GRAFTON ROAD 60'
N
10-00-015-108-0G2
Pg. 10-00-015-D
6
SPITZER PROPOSED ALLOT NO. 1
10-00-015-104
10-00-015-D
-025
0.688AC.
5 -027
-026
0.496A
7
4 -028
0.688A
L. R. and Yolanda B. Ashenbach
D-Vol. 552 Pg. 208 Aug. 5. 1952.
3
0.654A
WATERFALL DRIVE 60'
Helen F. Kimbal
D-Vol. 544 Pg. 114 May 14, 1952.
2
0.723A
Geo. F. and Helen F. Kimbal
D-Vol 554 Pg 290 Aug. 12. 1952.
1
0.688A
Clarence and Julia Bohrer
D-Vol. 491 Pg. 15 May 15, 1950.
1.136A
10-00-015-112-0G0
C. W. and Zilphia O'Malley D-Vol 505 Pg. 284 Oct. 26. 1950.
15
0.482A
14
0.742A
0.728A
Anton F. and Alice R. Stancek
D-Vol. 514 Pg. 466 Oct 26. 1950
13
C. F. and Vera J. Weber
D-Vol. 514 Pg 484 April 20 1951
12
0.619A
11
0.888A
Brick House
Evelyn Ashenbach
D-Vol. 606 Pg. 508 Aug. 27. 1954.
10-00-015-112-0010
0.831A
Brick House
L. W. Harding
9
0.833A
Lester W. and Wilma P. Harding
D-Vol. 515 Pg. 537 Dec. 7. 1950.
8
0.726A
RR Spike Eastside 30" Maple
Water
Top of Bank
30" Oak
Water