LORAIN COUNTY
S.H. 886 SEC. A
R/W PLANS

2/17

DATE 10- 1937 DRAWN BY AFV
REVISED 6/8/38
LENGTH OF PROJECT 7.853 MILES

TREES IN RIGHT OF WAY								
Parcel No.	No.	Station	Side	Dist	Kind	Size	Remove Yes	Remove No
6	1	17+18	R	3.5'	Butternut	30"	X	
	2	18+03	R	89'	Locust	18"		X
	3	18+49	R	76'	"	15"		X
	4	18+69	L	6'	Elm	40"	X	
	5	22+26	R	11.5'	Apple	18"	X	
	6	22+26	R	62.5'	"	24"	X	
	7	22+26	R	88'	"	18"		X
	8	22+51	R	11'	"	12"	X	
	9	22+51	R	36.5'	"	18"	X	
	10	22+77	R	12'	"	15"	X	
	11	22+77	R	35'	"	15"	X	
	12	22+89	R	82'	Maple	24"	X	

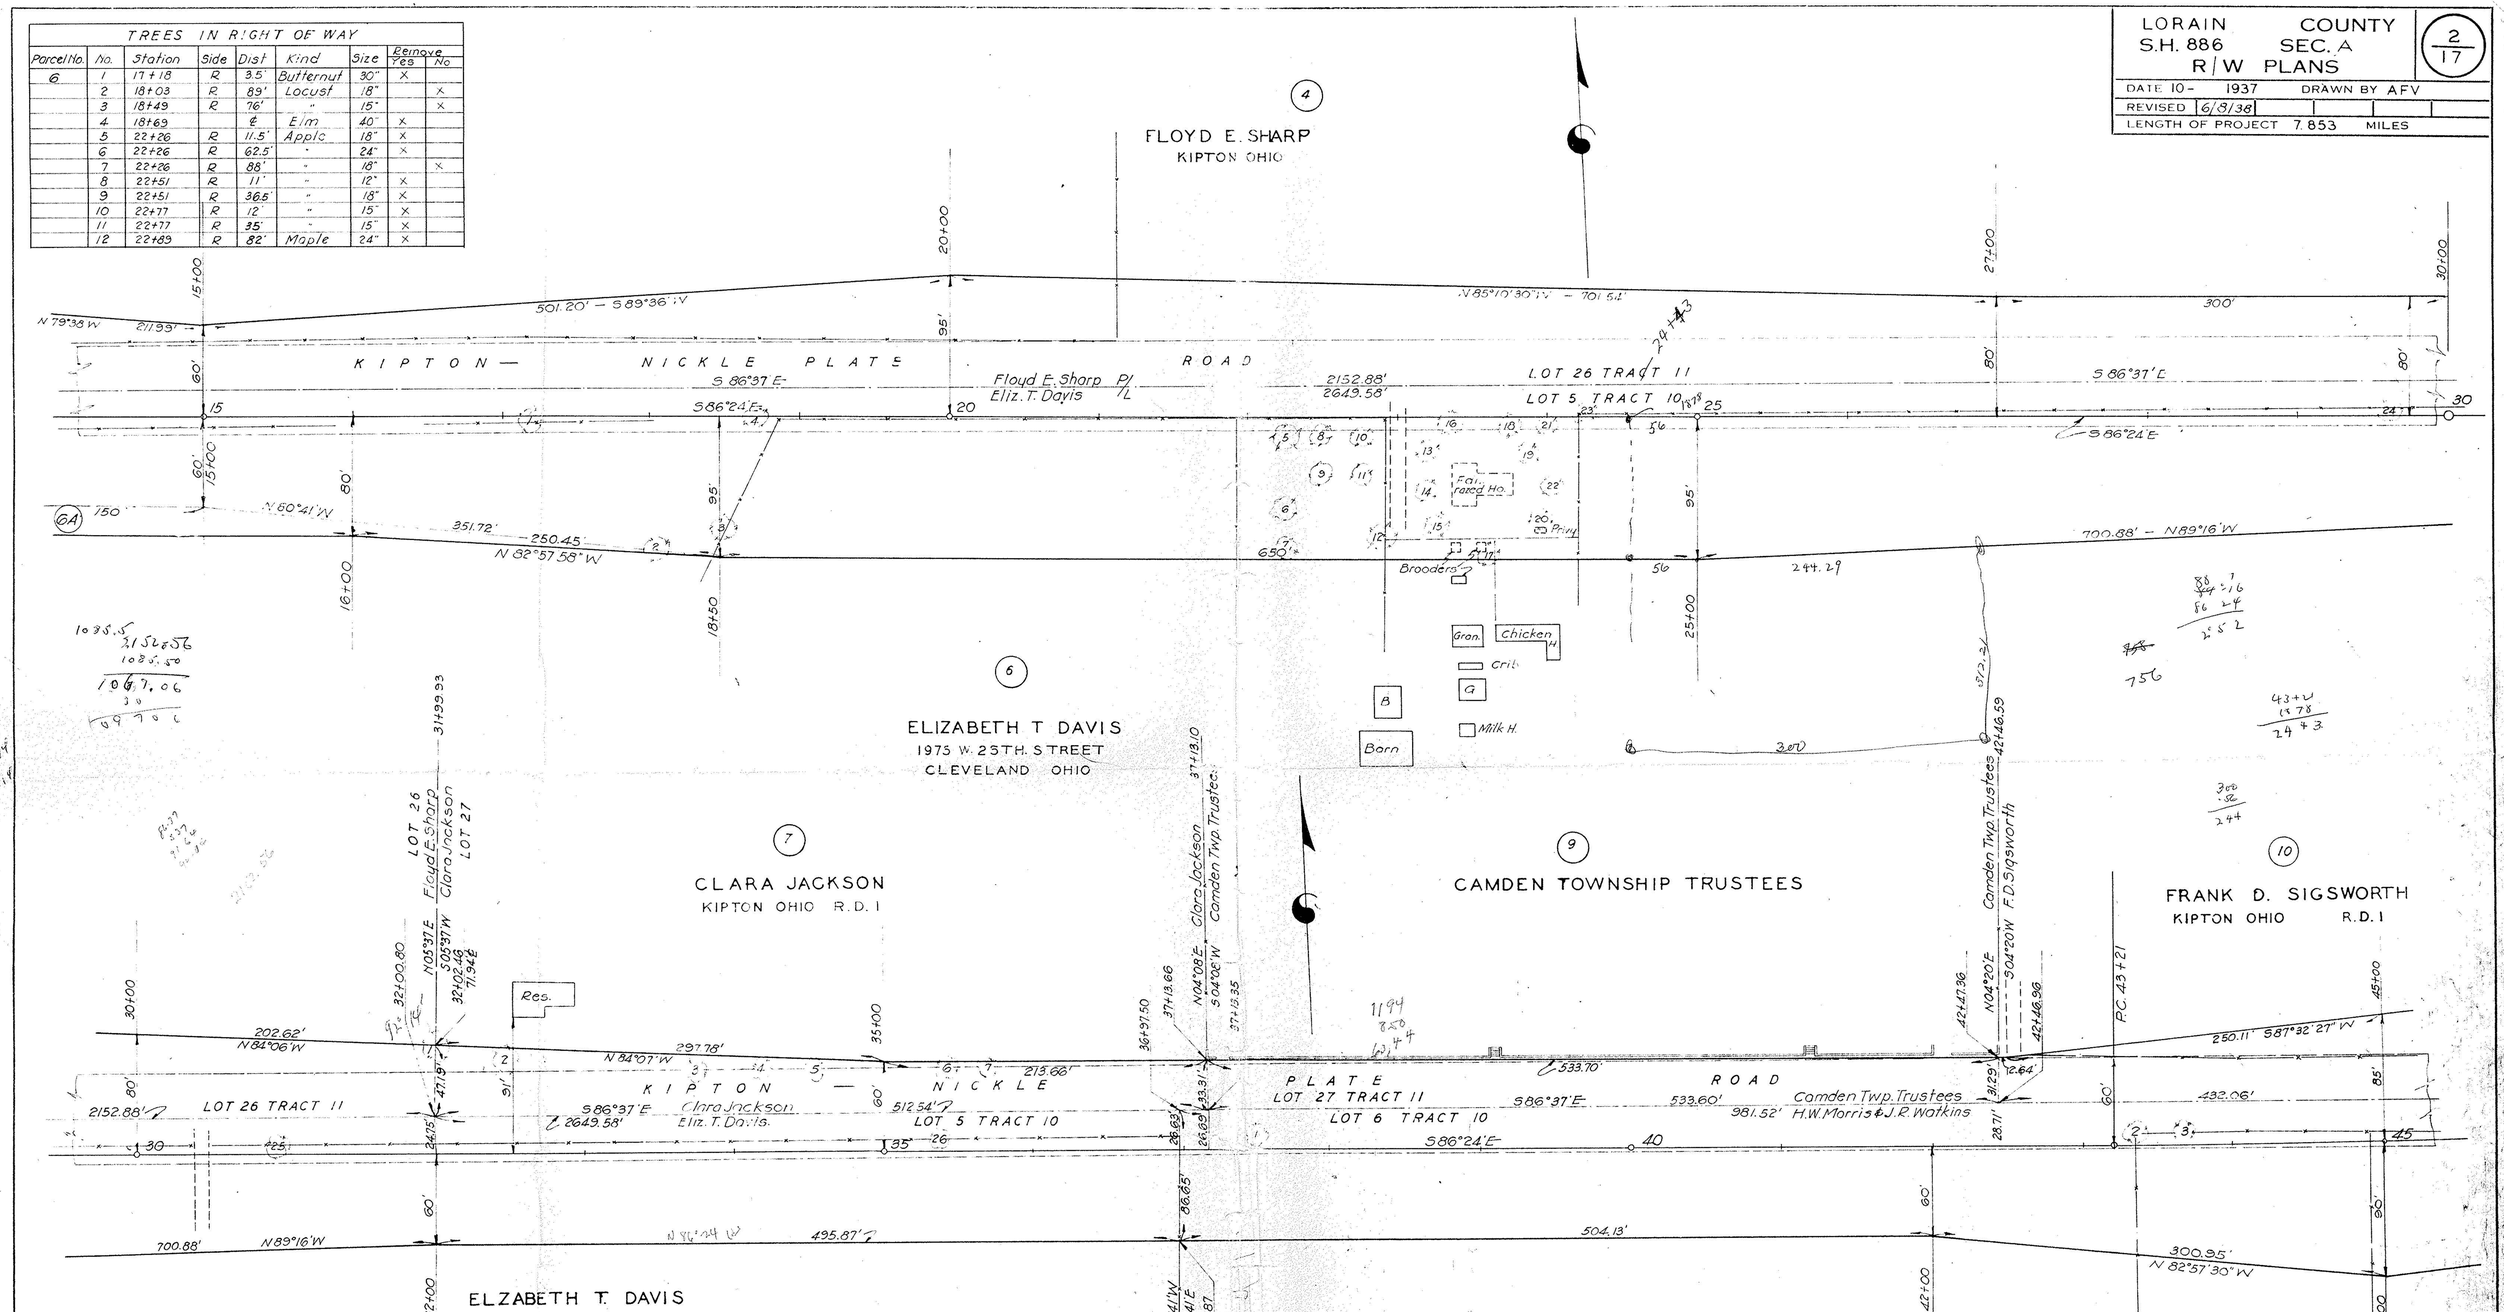

TREES IN RIGHT OF WAY								
Parcel No.	No.	Station	Side	Dist.	Kind	Size	Remove Yes	Remove No
6 Cont'd.	13	23+19	R	22'	Apple	12"	X	
	14	23+19	R	47.5	Cherry	18"	X	
	15	23+27	R	7.3	Apple	12"	X	
	16	23+36	R	6'	Pine	18"	X	
	17	23+61	R	90'	Mulberry	12"		X
	18	23+75	R	6'	Pine	24"	X	
	19	23+88	R	24'	Peach	2"	X	
	20	23+94	R	70'	Apple	15"	X	
	21	24+01	R	7'	Mulberry	4"	X	
	22	24+04	R	46'	Cherry	24"	X	
	23	24+23	L	2'	Elm	6"	X	
	24	29+63	L	6'	Apple	18"	X	

TREES IN RIGHT OF WAY								
Parcel No.	No.	Station	Side	Dist.	Kind	Size	Remove Yes	Remove No.
6 Cont'd.	25	30+98	L	6"	Elm	8"	X	
	26	35+38	L	8'	W. Cherry	10"	X	
7	1	32+06	L	69.5	Basswood	18"		X
	2	32+47	L	61'	Box Elder	12"	X	
	3	33+74	L	55'	Maple	12"		X
	4	34+20	L	56'	Apple	12"		X
	5	34+54	L	56'	Maple	12"		X
	6	35+43	L	55'	"	12"		X
	7	35+71	L	55'	"	12"		X
8	1	37+53	L	3'	Walnut	12"	X	
	2	43+32	L	9.5'	Maple	24"	X	
	3	43+67	L	9.5	"	18"	X	