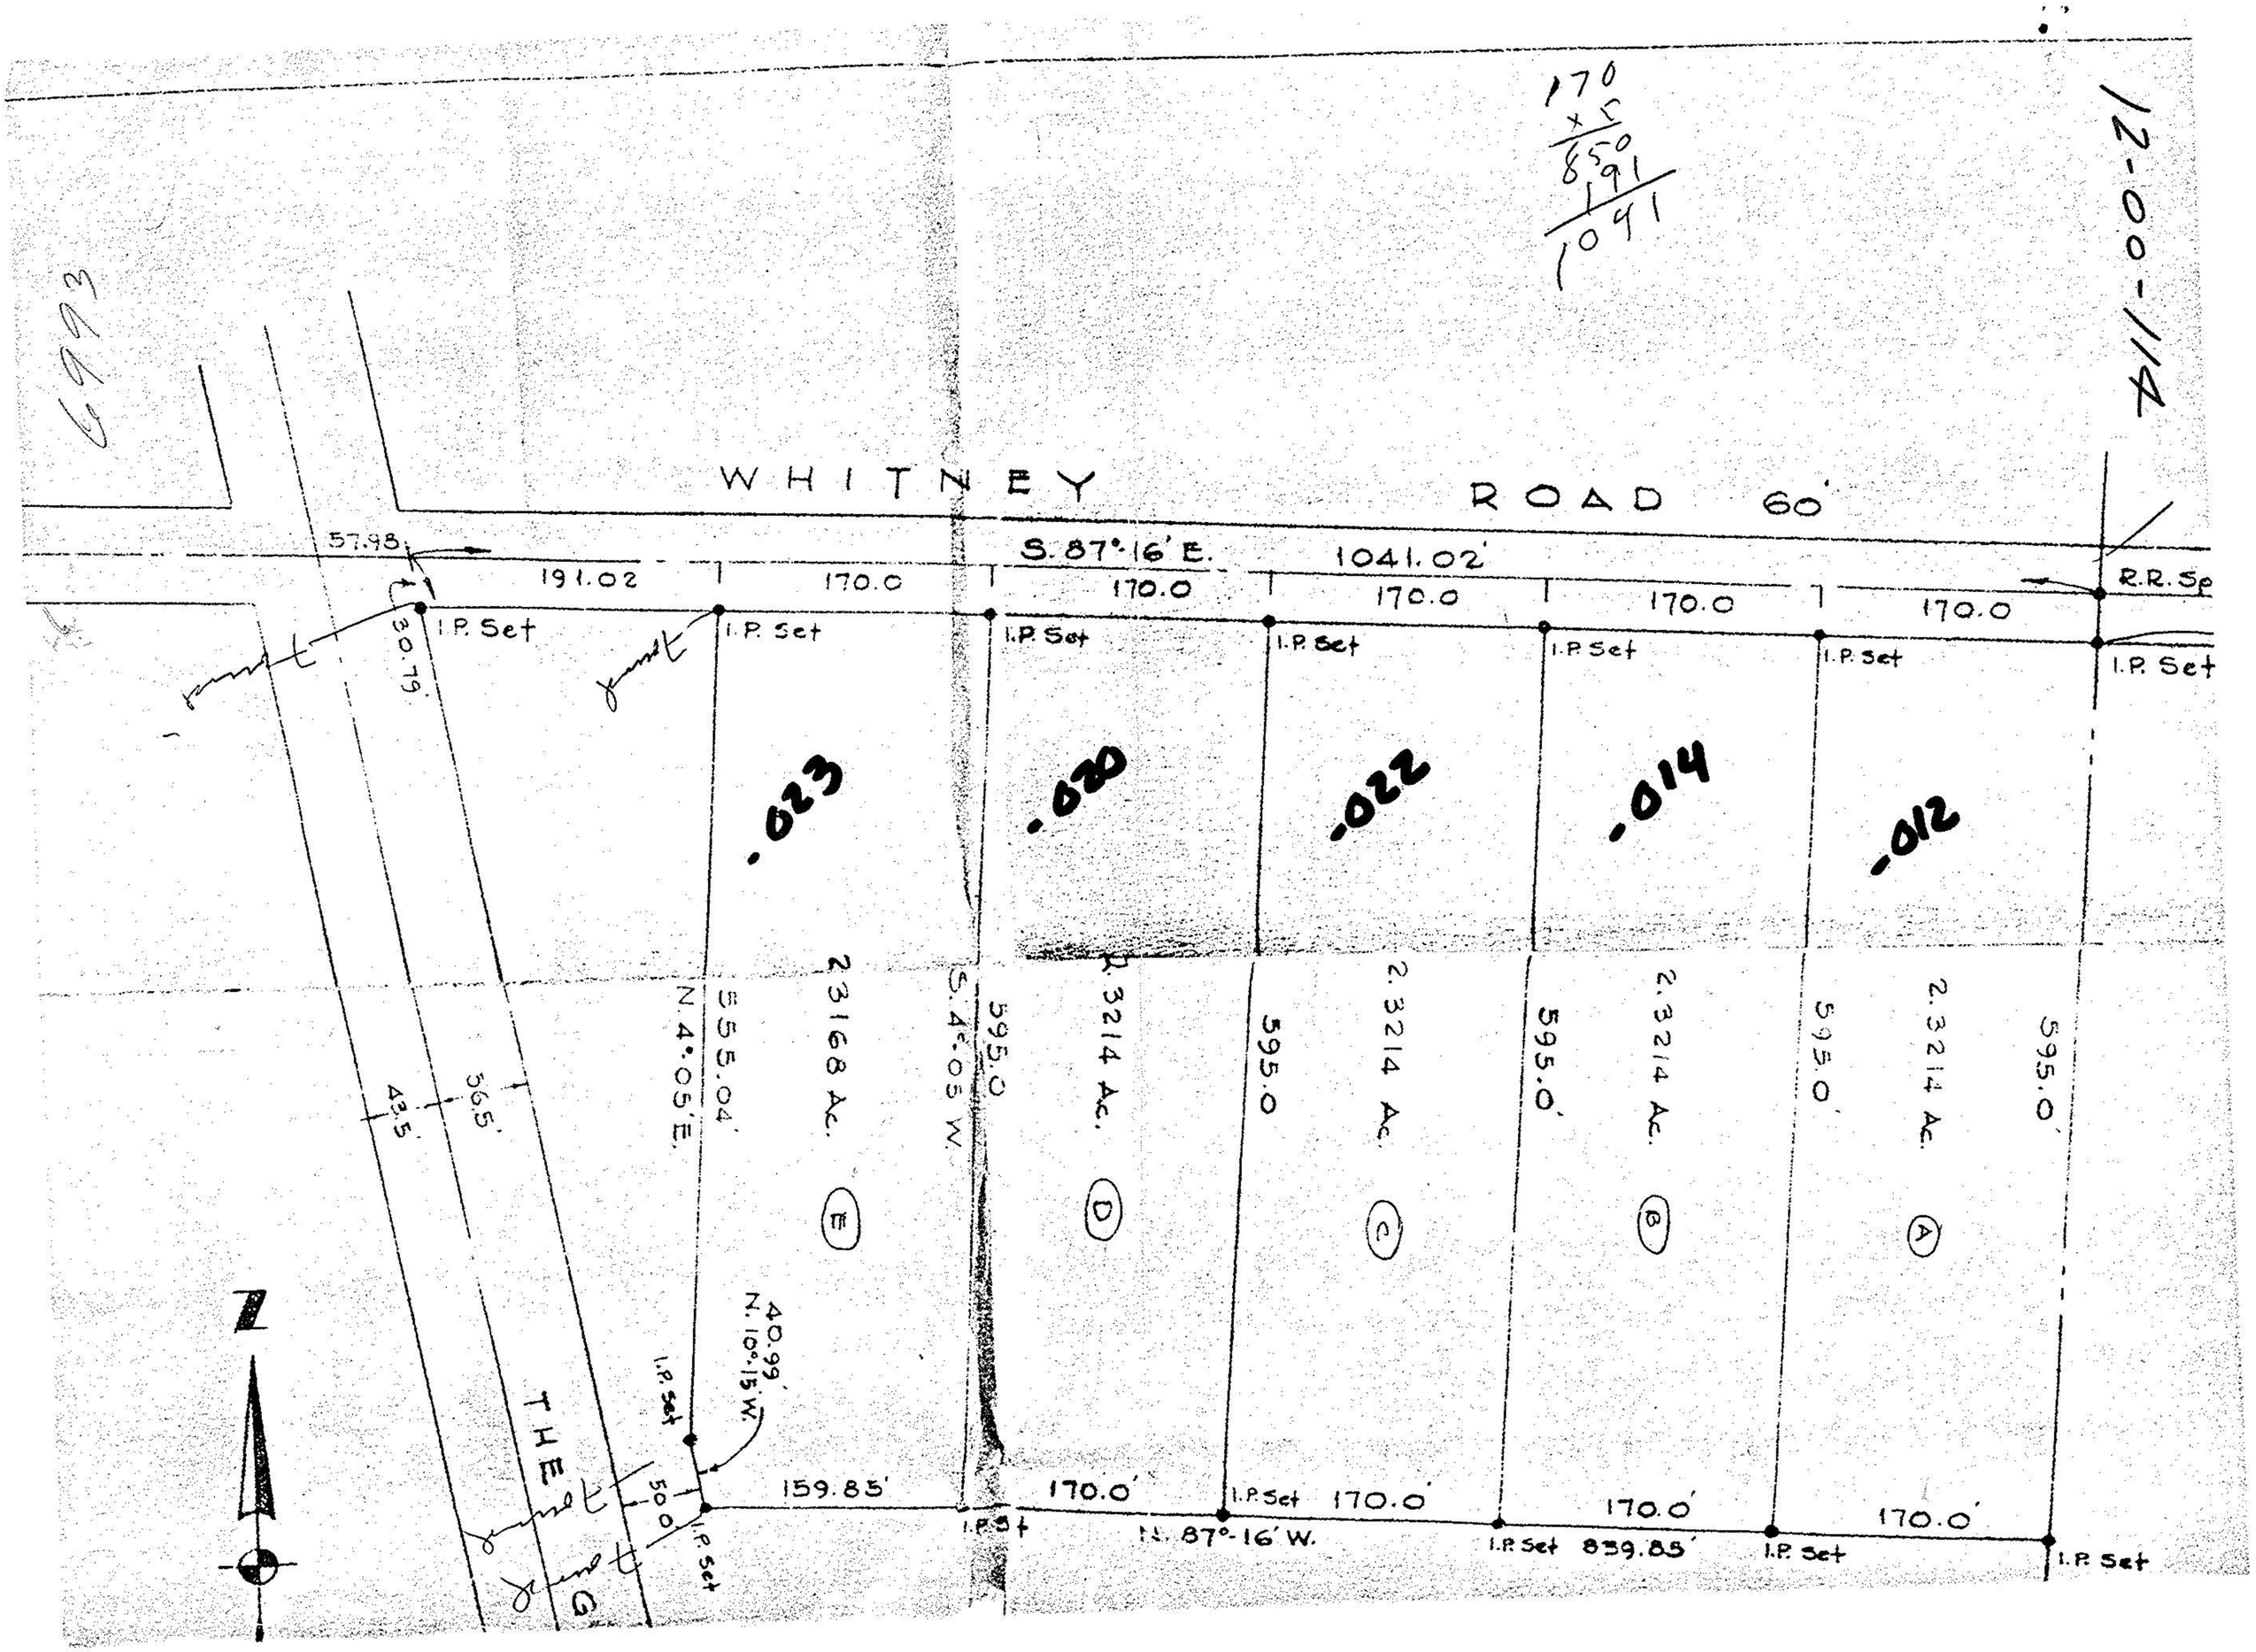

6993
12-00-114
170
x 5
850
191
1041
WHITNEY ROAD 60'
S. 87°-16' E.
1041.02'
57.98
191.02
170.0
170.0
170.0
170.0
170.0
R.R. Sp
I.P. Set
30.79'
.023
.020
.022
.014
.012
2.3168 Ac.
2.3214 Ac.
2.3214 Ac.
2.3214 Ac.
2.3214 Ac.
555.04'
595.0
595.0
595.0'
595.0'
595.0'
N. 4°-05' E.
S. 4°-05' W.
E
D
C
B
A
43.5'
56.5'
40.99'
N. 10°-15' W.
THE
50.0'
159.85'
170.0'
170.0'
170.0'
170.0'
N. 87°-16' W.
839.85'