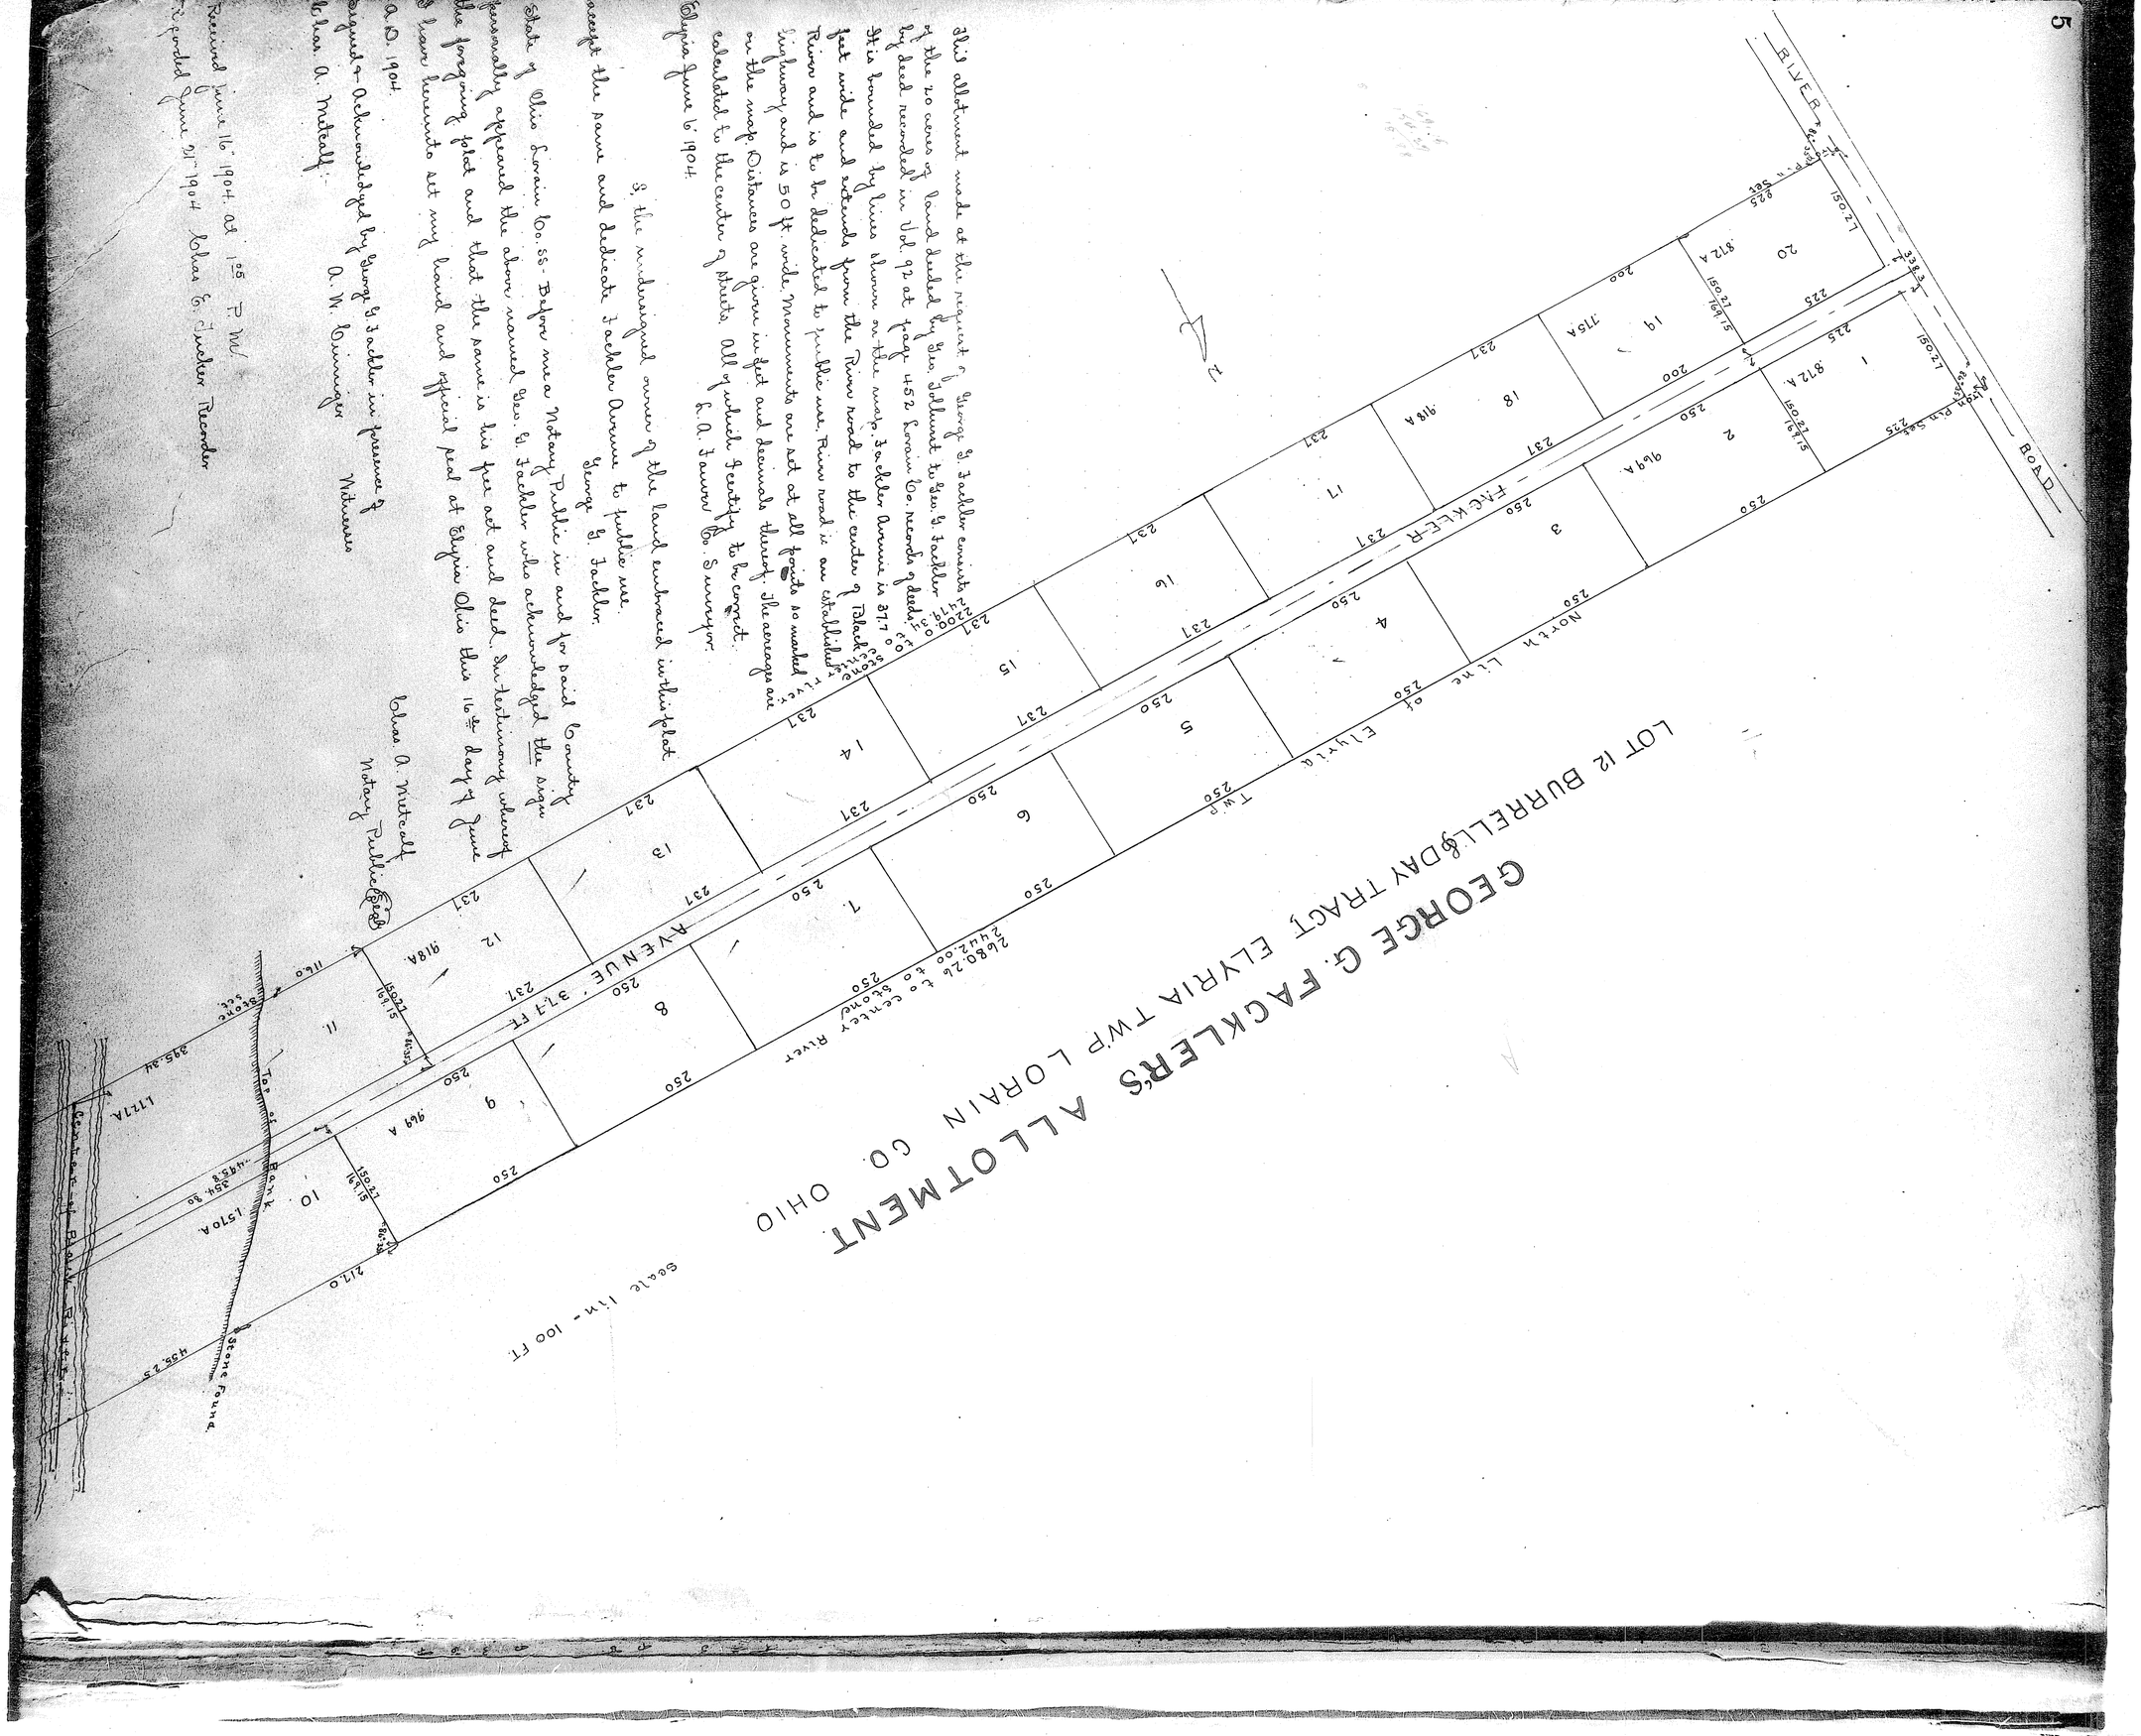
GEORGE G. FACKLER'S ALLOTMENT
LOT 12 BURRELL & DAY TRACT ELYRIA TWP LORAIN CO. OHIO
Scale 1in = 100 ft
Elyria Twp
North Line of Elyria Twp
Fackler Avenue 37.4 ft
Fackler Road
River
Second Street
Second Avenue
Second Ave. Extd.
Centre of Black River
Top of Bank
Top of Bank Second Ave.
2680.26 to Centre River Second
2442.00 to Second
1 250 237
2 250 237
3 250 237
4 250 237
5 250 237
6 250 237
7 250 237
8 250 237
9 949 A 250
10 1.570 A
11
12 918 A 237
13 237
14 237
15 237
16 237
17 237
18 918 A 237
19 773 A 200
20 812 A 225
1 812 A 225
2 949 A 250
3 250
4 250
5 250
6 250
7 250
8 250
9 250
10