http://www.adultpdf.com
Created by TIFF To PDF trial version, to remove this mark, please register this software.

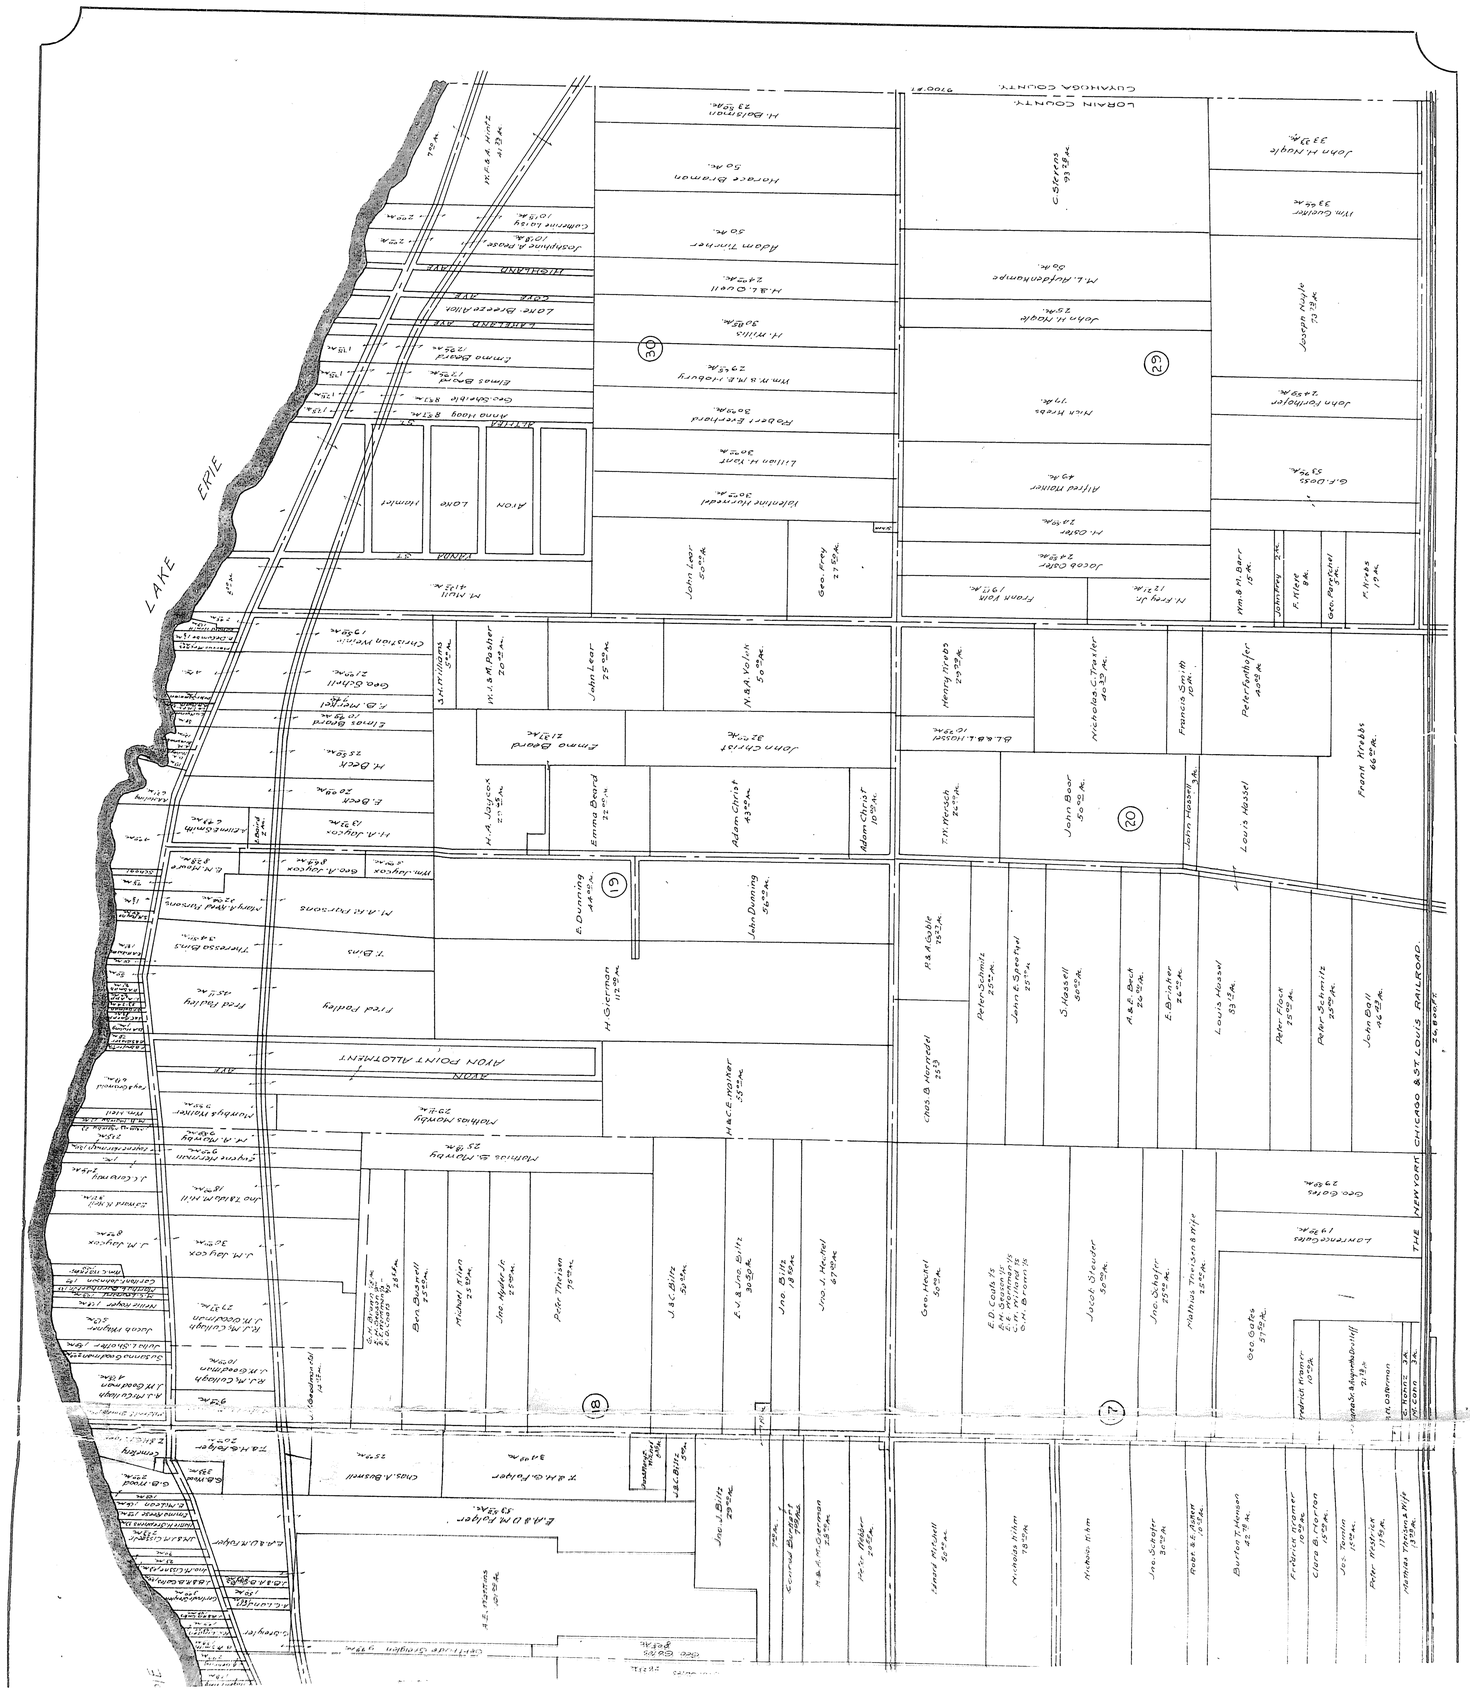
LAKE ERIE
LORAIN COUNTY
CUYAHOGA COUNTY
THE NEW YORK CHICAGO & ST. LOUIS RAILROAD
AVON POINT ALLOTMENT
AVON
LORAIN
ALLEN
HIGHLAND AVE.
LORAIN AVE.
LORE DIRECT ALLEY
LORE AVE.
HIGHLAND AVE.
N.Y.C.& H.R.R.R.
Jos. Hyde Jr.
Peter Thirsen
Michael Klein
Ben Bugnell
J.A.C. Bliss
E.J. & Jno. Bliss
Jno. Bliss
Jno. J. Hechel
Geo. Hechel
Nicholas Klein
Jacob Steender
Jno. Schafer
Mathias Thirsen & Mfr.
Geo. Gates
Lawrence Gates
Burton Tillinson
Frederick Kramer
Clara B. Horton
Jos. Tomlin
Peter Hoffman
Mathias Thirsen & Mfr.
Jno. J. Bliss
Chas. A. Boswell
T.A.& O.H. Fuller
E.A.& O.H. Fuller
A.E. Hopkins
Geo. Gates
Cemetery
Chas. B. Horwitzel
Peter Schmitz
Jonas B. Spratford
S. Hassell
A.& E. Beck
E. Brinker
Louis Hassel
Peter Flock
Peter Schmitz
John Bail
Louis Hassel
Frank Weeks
Peterfunthofer
Francis Smith
Nicholas C. Traxler
Henry Hoebs
Bl.& B.L. Hoover
John Christ
Emma Board
N.B.A. Yorlin
John Leer
H.A. Jaycox
Emma Board
Adam Christ
Adam Christ
T.N. Hersch
John Baer
John Hassel Jr.
E. Dunning
John Dunning
H. Grimm
Fred Foddy
T. Bins
Thirsson Bins
M.A.R. Parsons
Mary & Ida Parsons
Wm. Jaycox
Geo. A. Jaycox
E.N. Adler
H.A. Jaycox
Christian Wolin
Geo. Schill
F.B. Merkel
Elmer Board
H. Beck
E. Beck
Christian Wolin
Henry Board
Jno. Christ
Jno. Christ
Jno. Christ