VOL 12 Pg 5 (564)

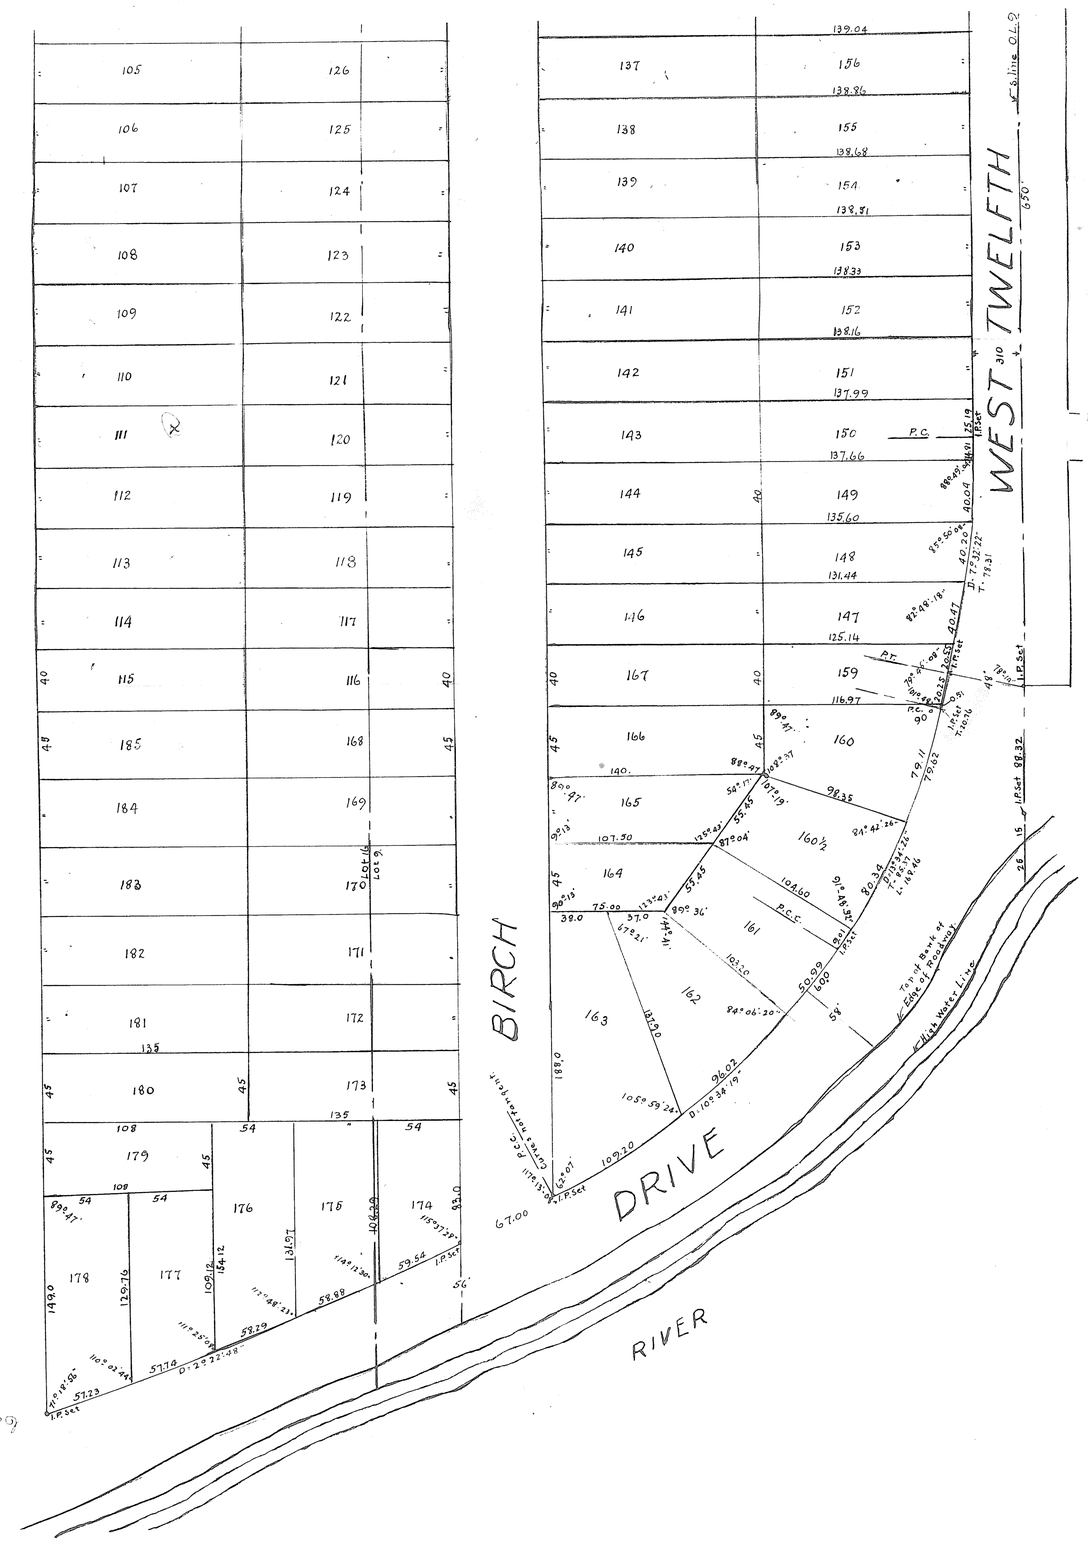

Continued from Page 4

ORD # 89-83 See OR Vol 16 Pg 481

VOL 12 Pg 5 (564)

http://www.adobe.com
Created by TIFF To PDF trial version, to remove this mark, please register this software.

VOL 12 Pg 5 (564)

VOL 12 Pg 5 (564)

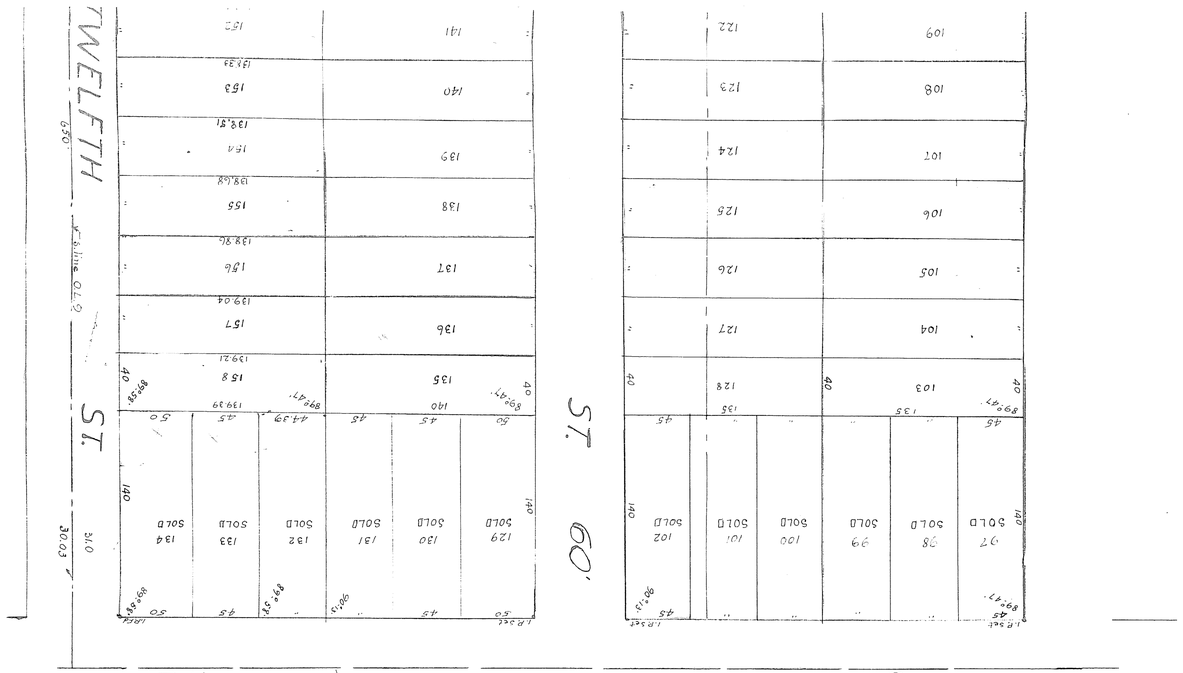
WEST
AVE 66'
ST. 60'
TWELFTH
ST.
30.03
31.0
67.0 Bal's line
6.50
129 SOLD
130 SOLD
131 SOLD
132 SOLD
133 SOLD
134 SOLD
135
136
137
138
139
140
141
142
97 SOLD
98 SOLD
99 SOLD
100 SOLD
101 SOLD
102 SOLD
103
104
105
106
107
108
109
122
123
124
125
126
127
128
135
155
156
157
158
159
160
153
154
L.P. 44.50
L.P. 44.50
L.P. 44.50