VOL 15 PG 12 (621)

12

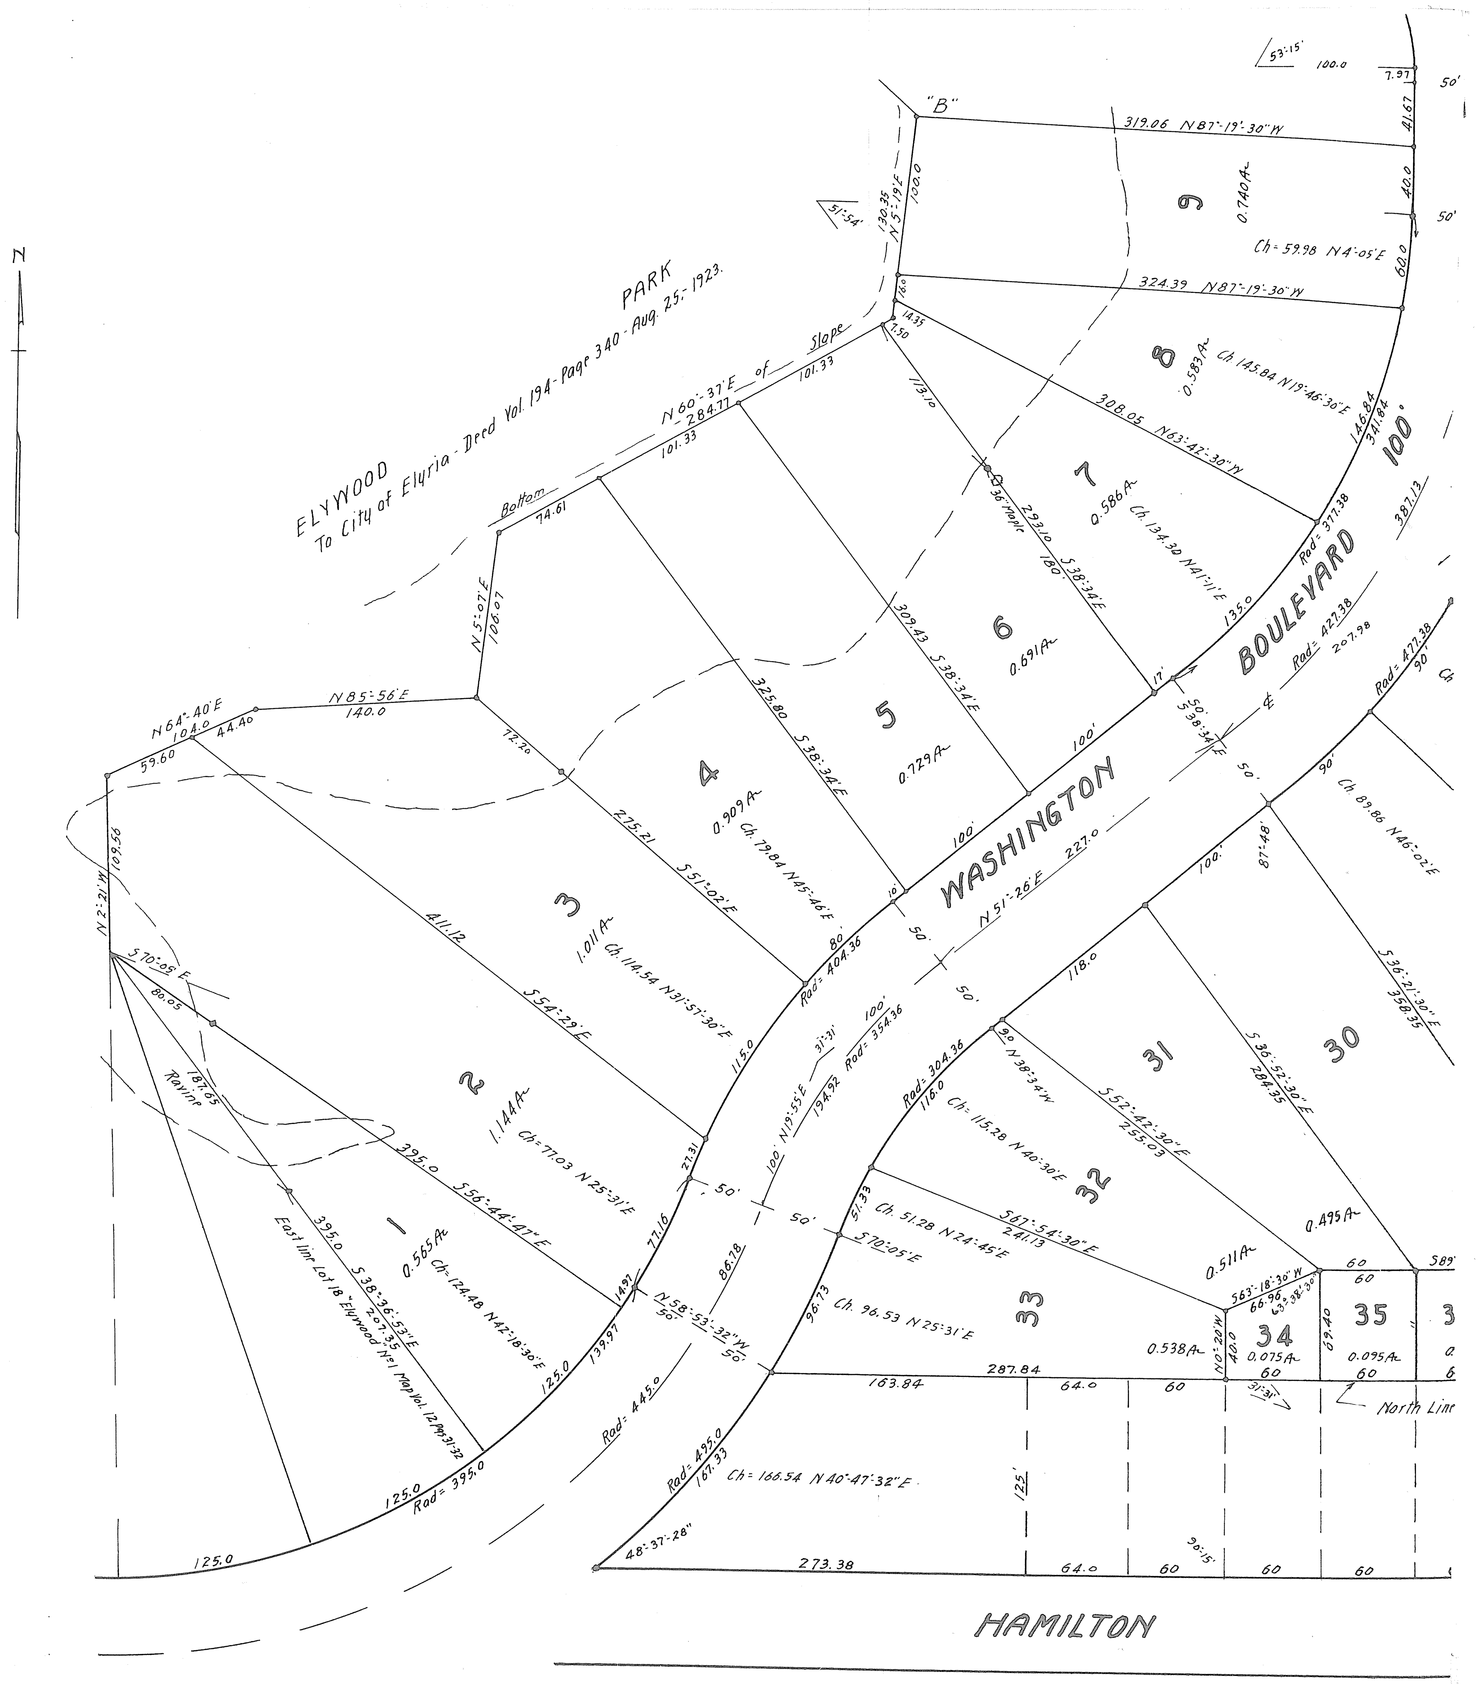

VOL 15 PG 12 (621)

http://www.adultpdf.com
Created by TIFF To PDF trial version, to remove this mark, please register this software.

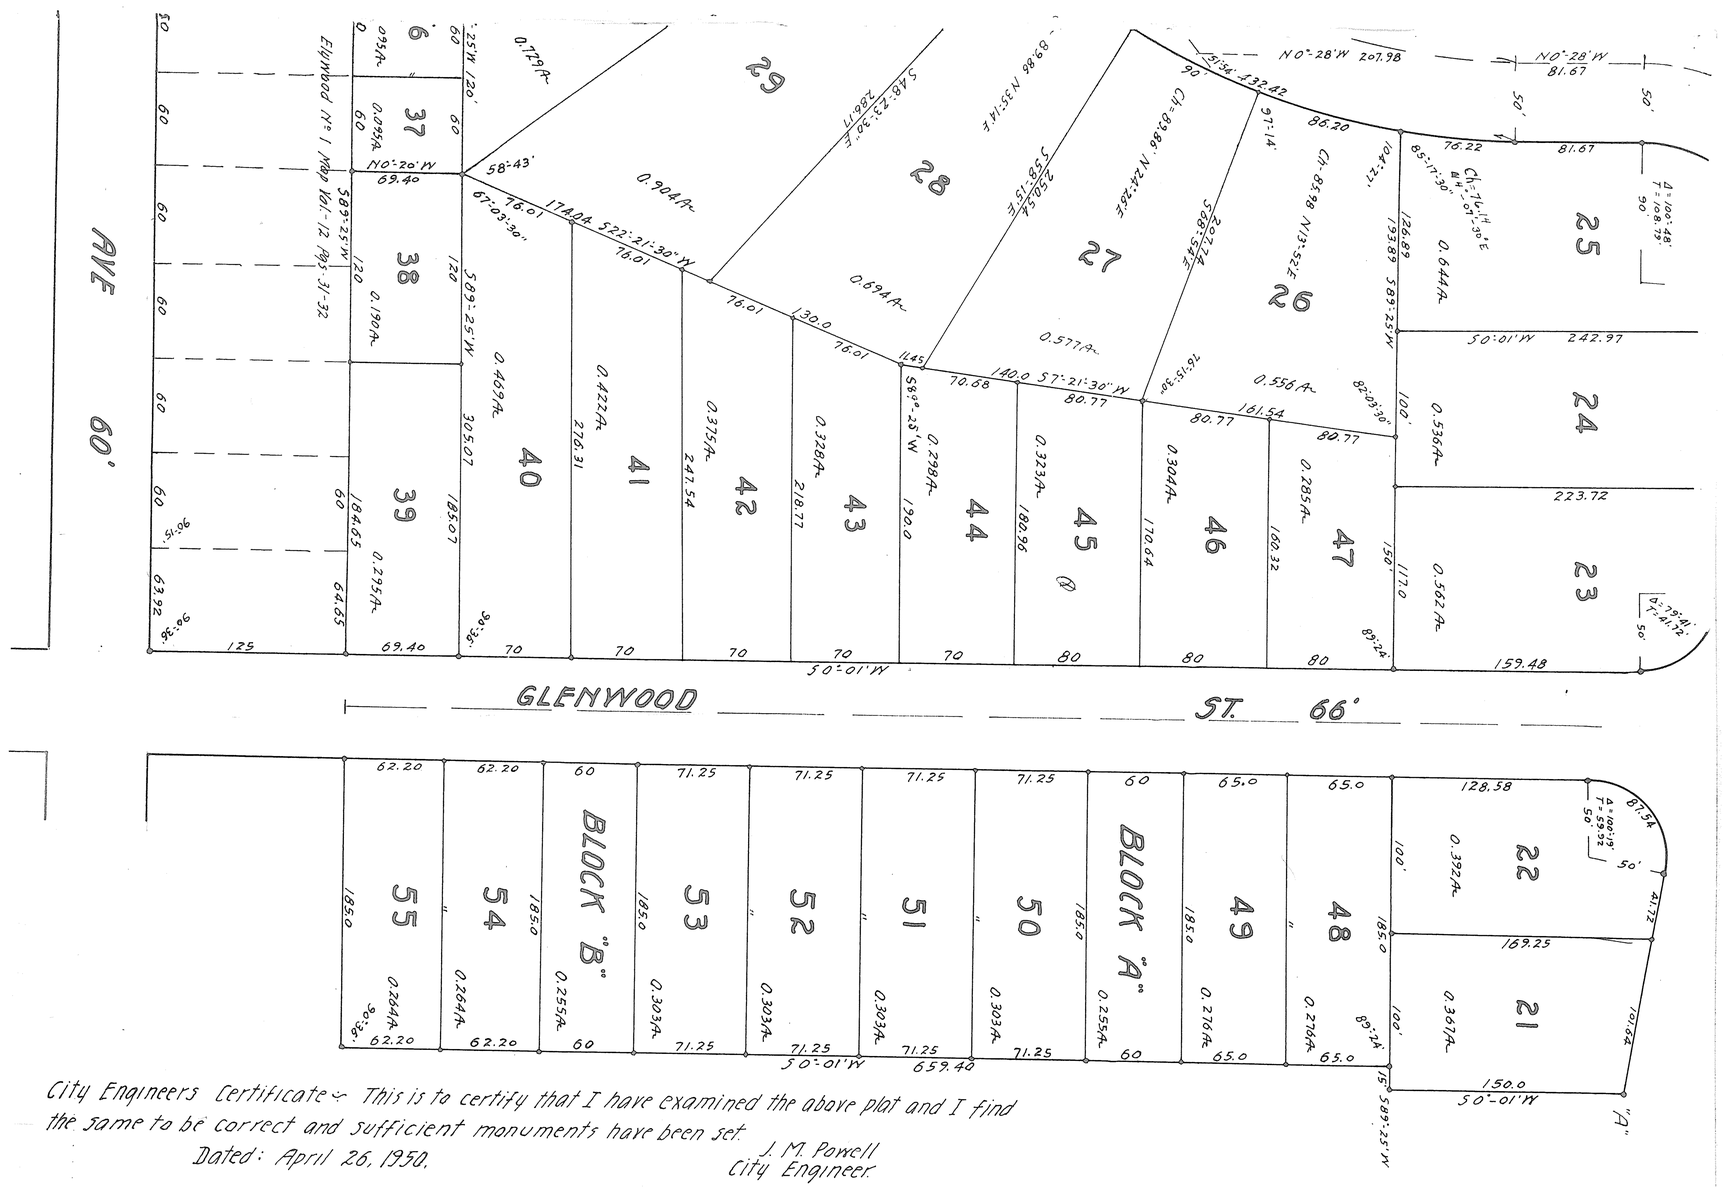
AVE 60'
GLENWOOD ST. 66'
Elywood No 1 Map Vol. 12 Pgs. 31-32
BLOCK "A"
BLOCK "B"
N 0°-28' W 207.98
N 0°-28' W 81.67
S 0°-01' W 242.97
S 0°-01' W 223.72
S 0°-01' W 159.48
S 0°-01' W 659.40
S 0°-01' W 150.0
S 22°-21'-30" W 76.01
S 57°-21'-30" W 80.77
S 58°-25' W 190.0
S 89°-25' W 120.0
N 0°-20' W 69.40
S 69°-25' W 120
S 48°-23'-30" E 288.17
S 58°-15' E 250.54
S 58°-54' E 207.74
N 13°-52' E
N 24°-26' E
N 35°-14' E
Ch. 74.14
Ch. 89.98
Ch. 89.86
Ch. 89.86
Ch. 89.86