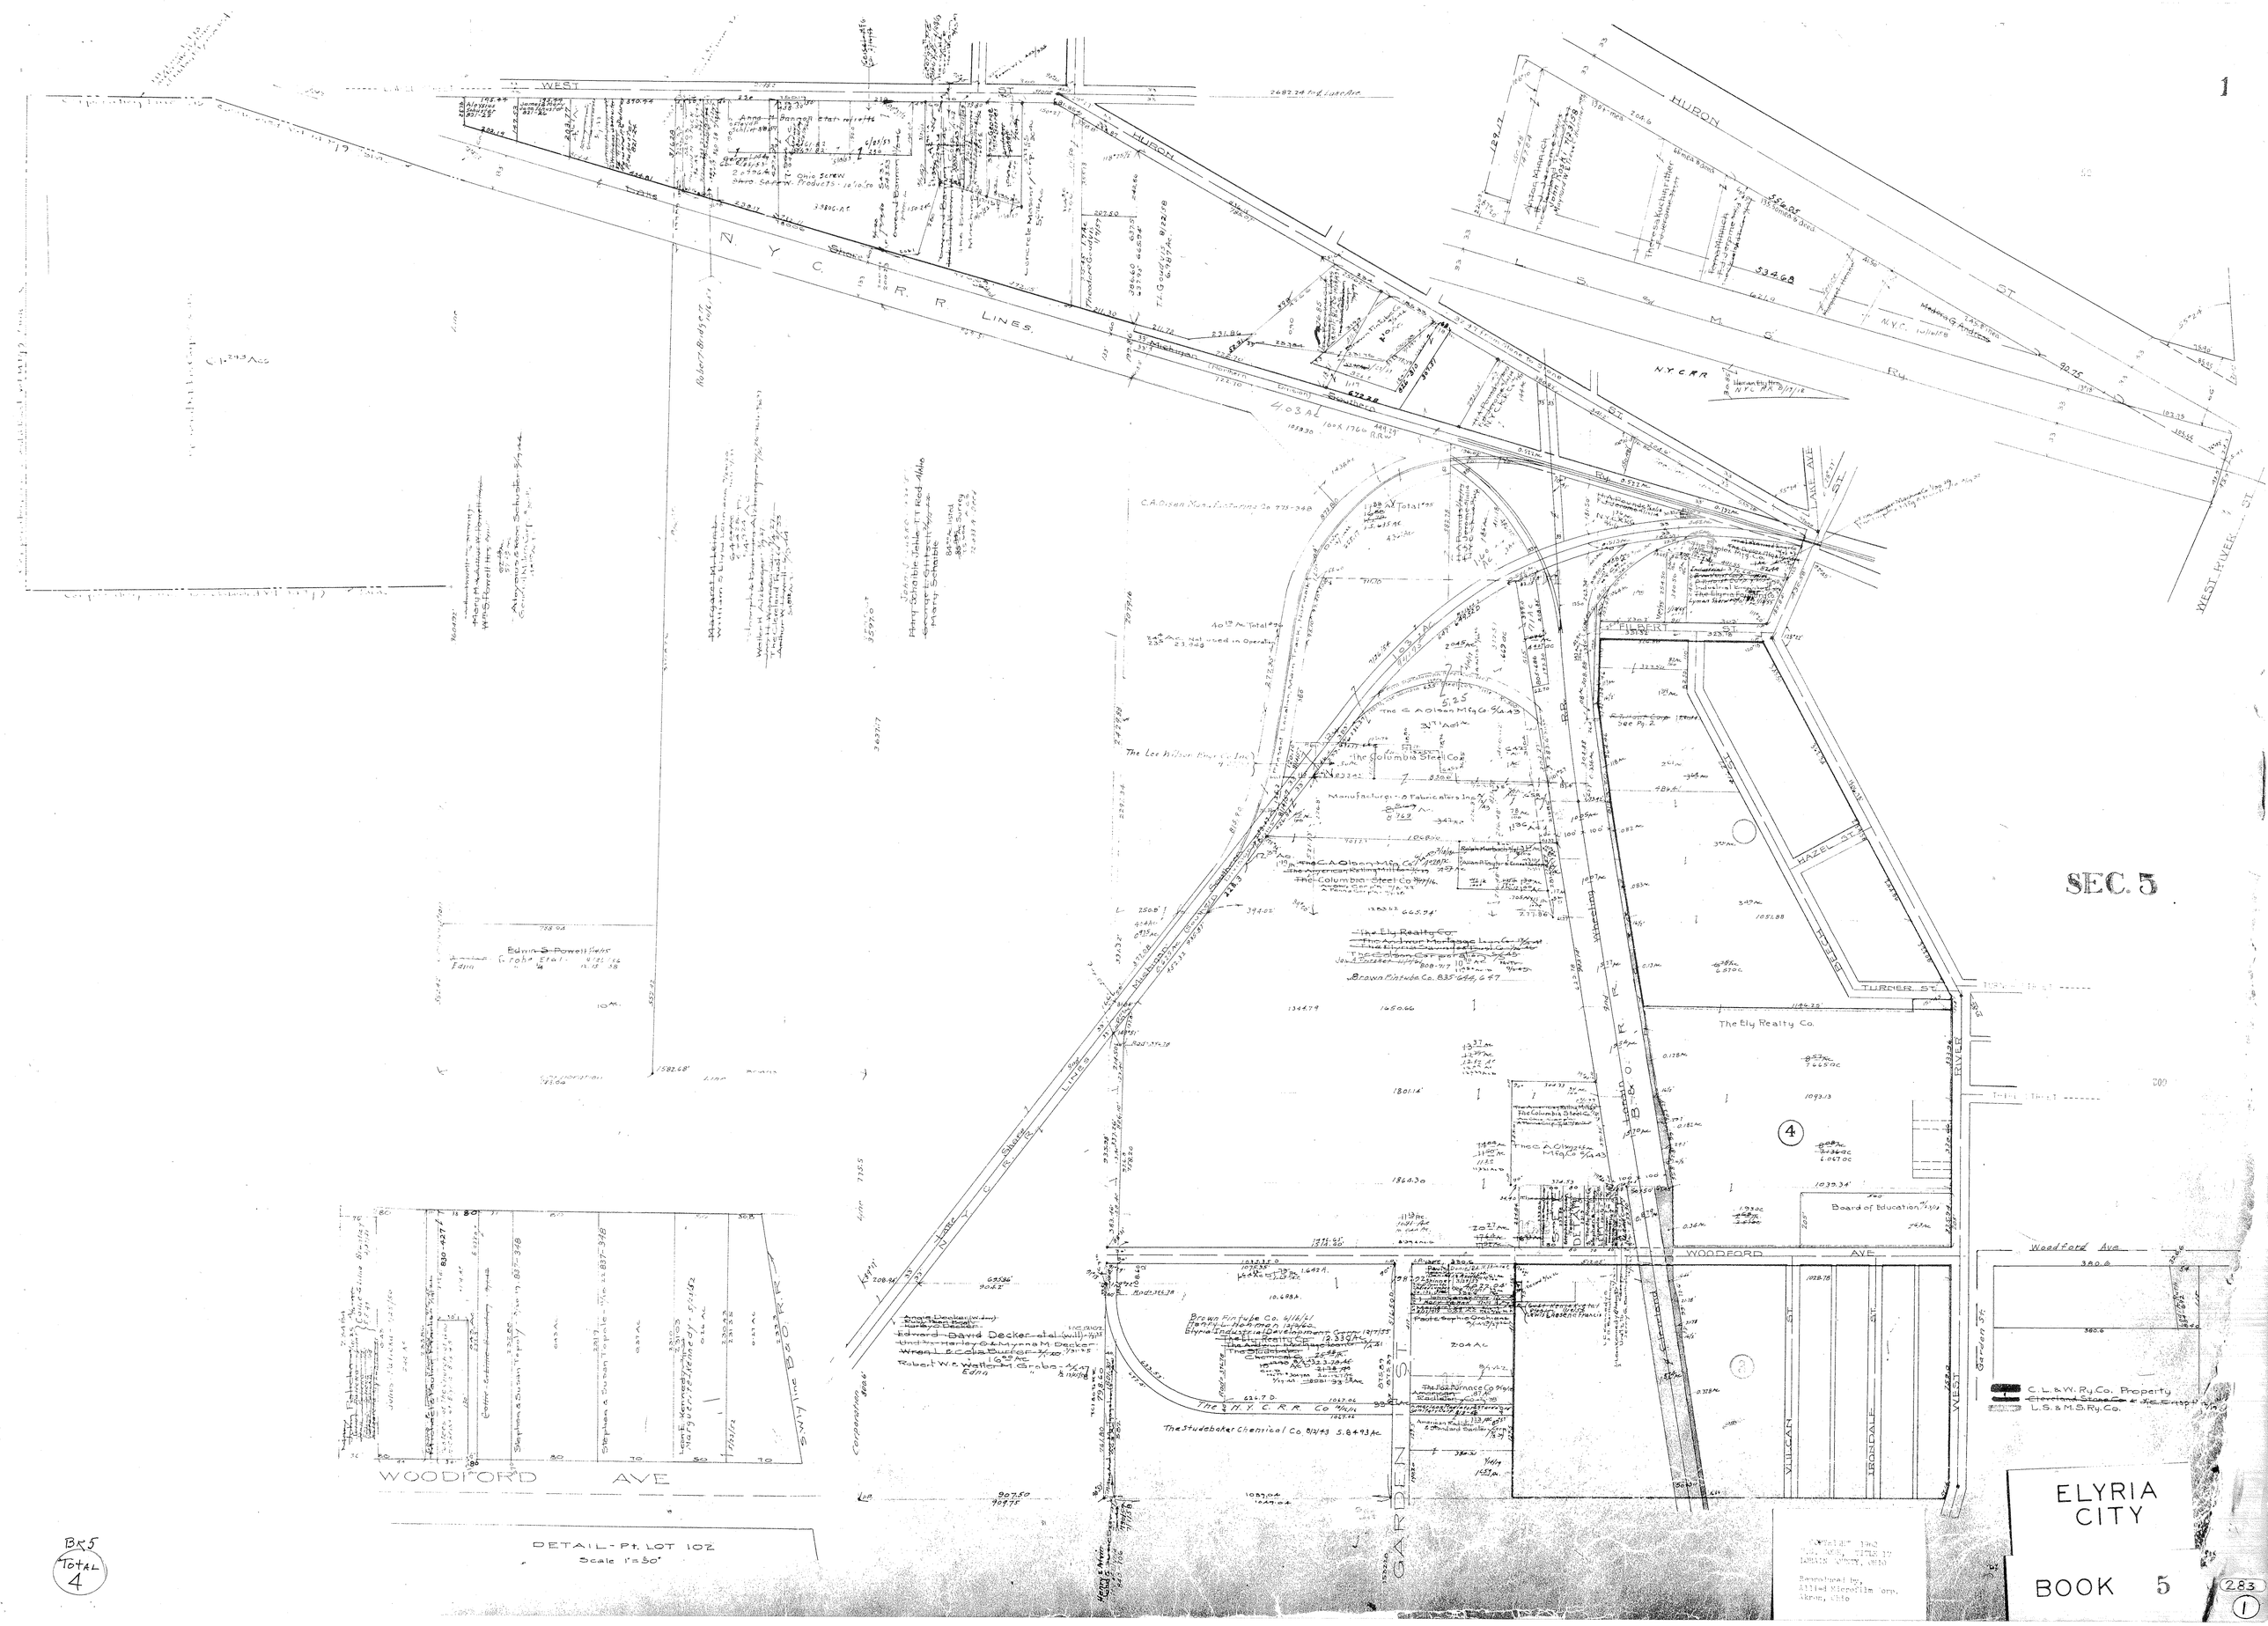

1
SEC. 5
WEST
HURON
N. Y. C. R. R. LINES
L. S. & M. S. RY.
N.Y.C.R.R.
WEST RIVER ST.
ANN AVE
FILBERT ST.
HAZEL ST.
TURNER ST.
The Ely Realty Co.
Board of Education
WOODFORD AVE
Woodford Ave.
GARDEN ST.
VULCAN ST.
IRONDALE ST.
WEST RIVER
Garden St.
The Lee Wilson Bldg Co. Inc.
The Columbia Steel Co.
Brown Fintube Co.
The Studebaker Chemical Co.
C. L. & W. Ry. Co. Property
L. S. & M. S. Ry. Co.
DETAIL - Pt. LOT 102
Scale 1"=50'
BK5
Total
4
ELYRIA CITY
BOOK 5
283
1