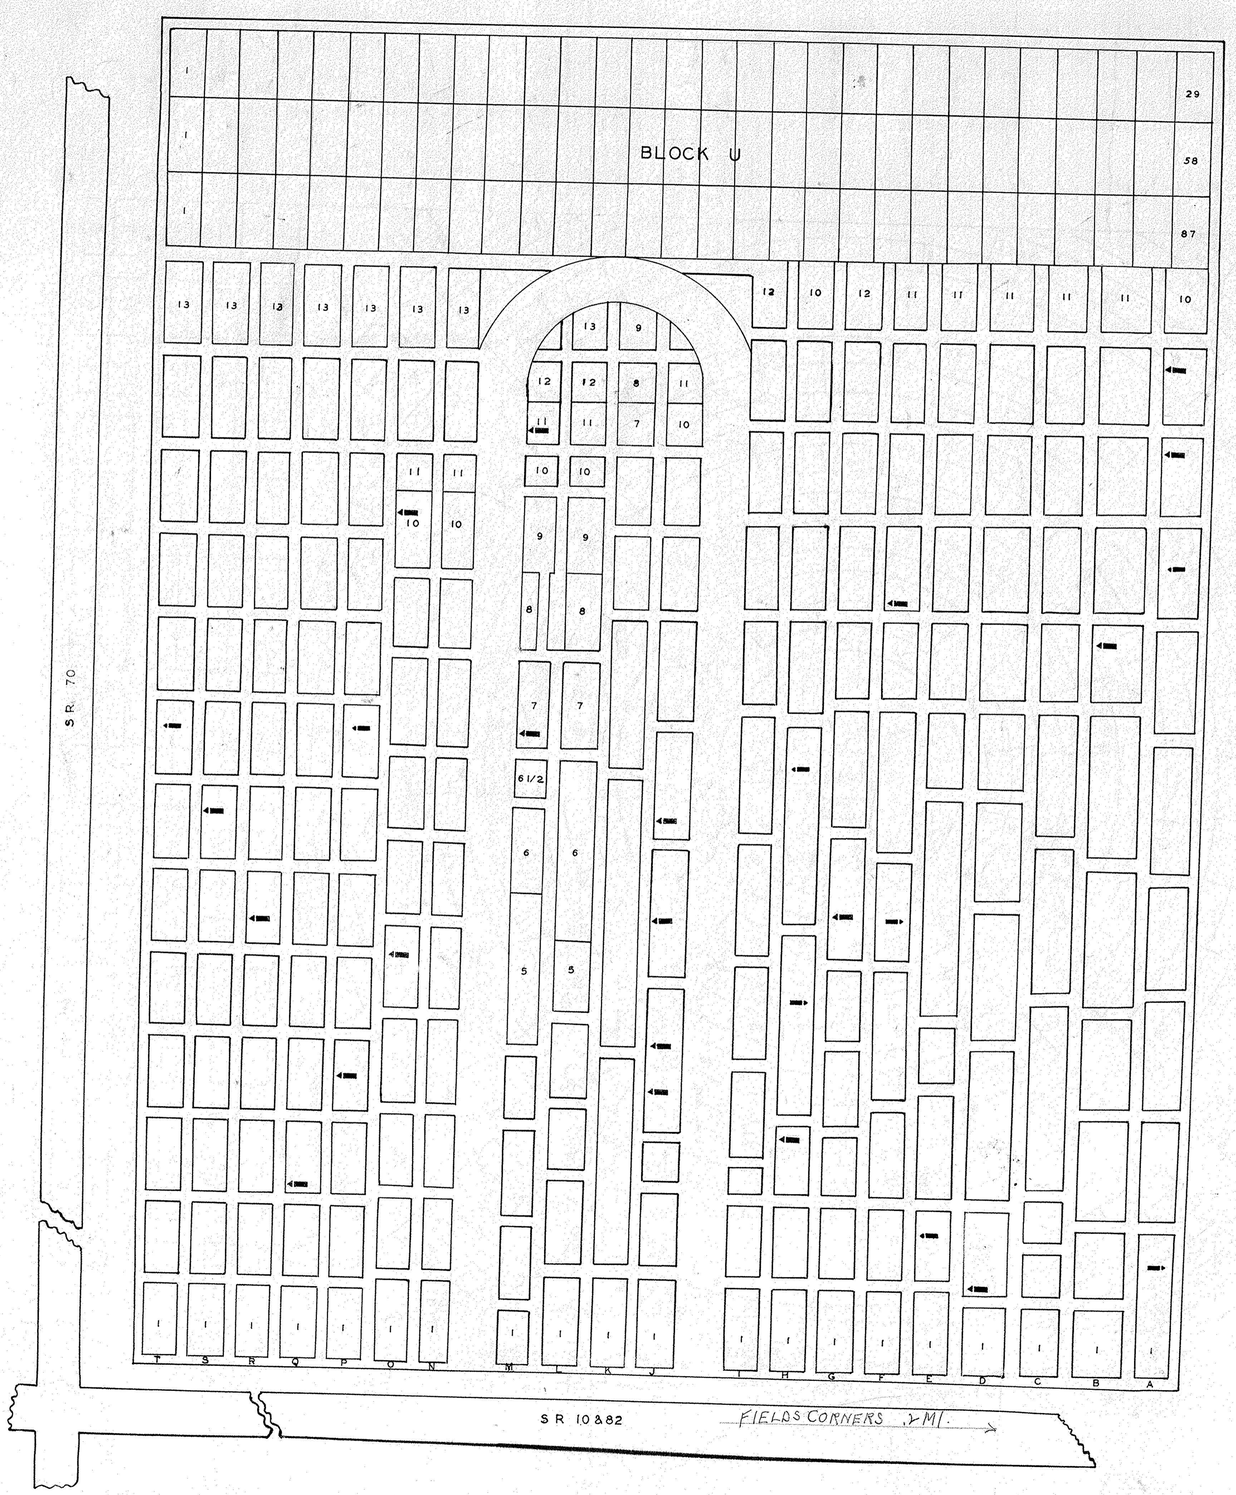

NAME	ROW	LOT	GRAVE	WAR
ABBEY LUCIUS	A	7	4	19
ALCOTT SOLOMON D	H	4	10	19
CUTLER JOS B	P	8	4	19
DAVIS SAM'L	A	1	10	19
RIX D C CAPT.	F	5	4	19
RYEL GROVER C	T	8	4	31
TERRIL ELIHU	H	5	14	1
COWGILL NELSON C	E	2	5	19
ANDREWS THOMAS	M	7	2	19
ADAMS LUMAN A	A	8	7	19
BRINKER JOHN	P	4	4	19
BURT CHAS H.	B	7	7	19
CHEESMAN	R	6	3	19
FRISBEE MORRIS B.	S	7	7	19
FRARY AUGUSTUS	J	5	7	19
HUDSON MARTIN	D	2	1	19
HOFTYZER DYSON B.	A	9	7	31
JAQUAYS ABRAHAM JR.	G	6	5	19
JOHNSON JAMES	F	8	1	19
JOHNSON JOHN	M	11	3	19
KIBBY WESLEY P.	J	4	7	19
NYE JAMES	J	6	2	19
ROBERTS JULIUS H.	O	5	5	19
REED HARRY L.	H	3	6	31
SPRIGGS THOMAS	J	4	4	19
TAYLOR CHARLES H.	Q	3	1	19
WARNOCK JOHN S.	O	10	5	19

Nº 22

FIELDS

LORAIN CO. RIDGEVILLE TWP.

OFFICIAL PROJECT NOS 465-42-3-467 AND 665-42-3-232

LEGEND

HISTORY

(1) REVOLUTIONARY

(19) CIVIL

(31) WORLD WAR

SCALE 1"-20'

2.54 ACRES