NAME	LOT	GRAVE	WAR
BOOTH JOHN CAPT	213	2	19
BROOKS JAMES CAPT	324	2	1
BROOKS W N LIEUT	319	2	19
BRUCE HARRISON	290	2	19
BRUCE MARVIN Z	260	2	19
CLARK ISAIAH D	42	2	19
HAZELTON WM	85	2	19
HULBERT S G	241	2	19
KNEENE J E SGT	403	2	19
KOLB OSCAR C	124	2	31
LANAGHAN CHAS	139	4	19
MARTIN JOHN	406	2	19
NEWTON EUPHAME	164	2	19
PATTERSON JOSEPH	291	2	19
SCHAUB JACOB B	45	2	19
TAYLOR WILLIAM G	285	2	19
TUTTLE WM	222	2	19
WEBSTER CHAS	136	2	19
HOPKINS HARVEY	83	6	19
NEWTON HANEN	164	3	19
HENRY WM	397	4	19
SMITH JOHN	103	3	19

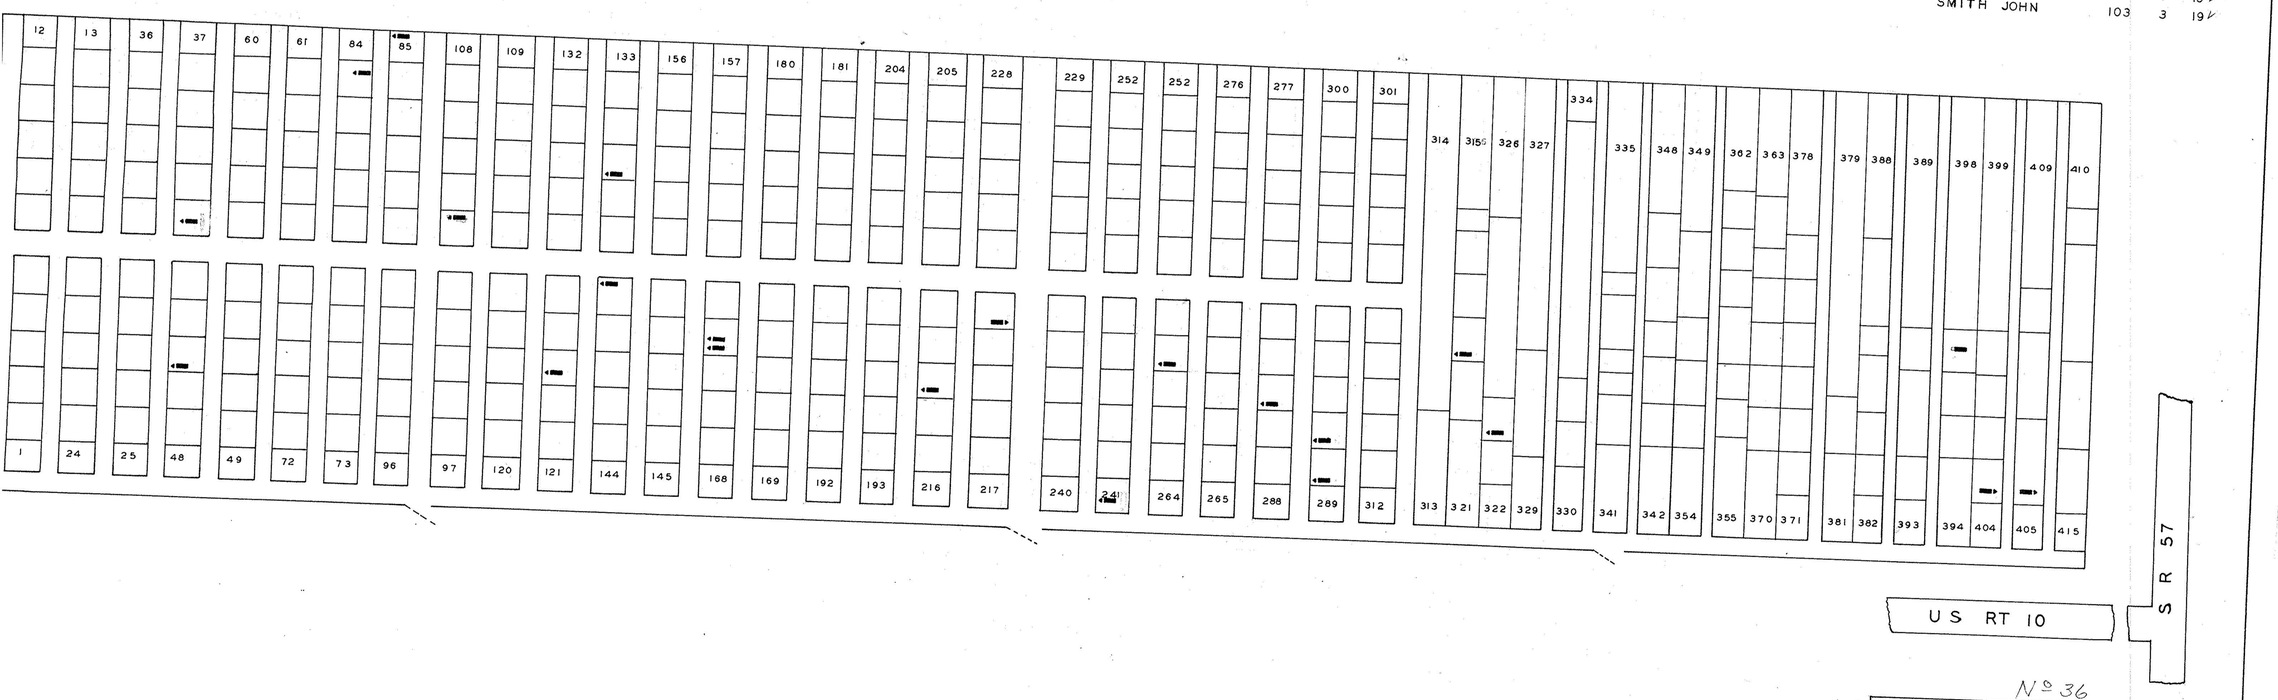

N° 36

LAPORTE

LORAIN CO. CARLISLE TWP.

OFFICIAL PROJECT NOS 465-42-3-467
AND
665-42-3-232

LEGEND HISTORY

1 REVOLUTIONARY
19 CIVIL WAR
31 WORLD WAR

SCALE 1" = 20' 1.11 ACRES