NAME	LOT	GRAVE	WAR
BABCOCK STEPHEN S.	92	8	19
LEACH LUCIUS D.	147	4	19
MEEKER JAMES H.	108	1	19
ROWLAND WM. H.	110	2	19
ROWLAND EDMOND H.	93	5	19
RUGG WILLIAM I.	84	2	19
PERKINS FRANCIS M.	80	2	19

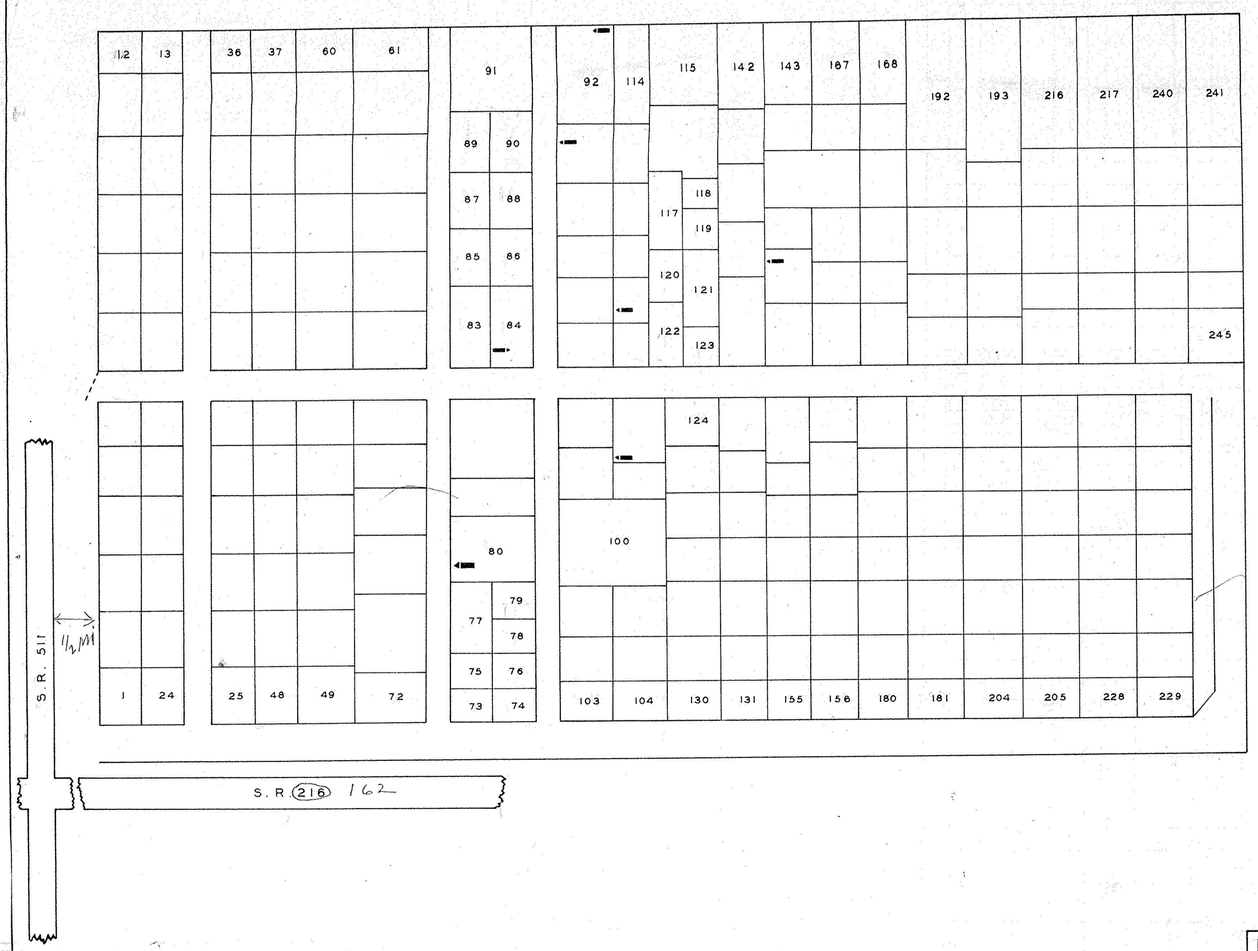

N°53

ROCHESTER CENTER

LORAIN CO. ROCHESTER TWP.

OFFICIAL PROJECT NOS 465-42-3-467
AND
665-42-3-232

LEGEND HISTORY

(19) CIVIL WAR

SCALE 1" = 20' 1.40 ACRES

NAME	LOT	GRAVE	WAR
KELNER GEORGE H.	28	7	19
ROSE NELSON R	28	6	19

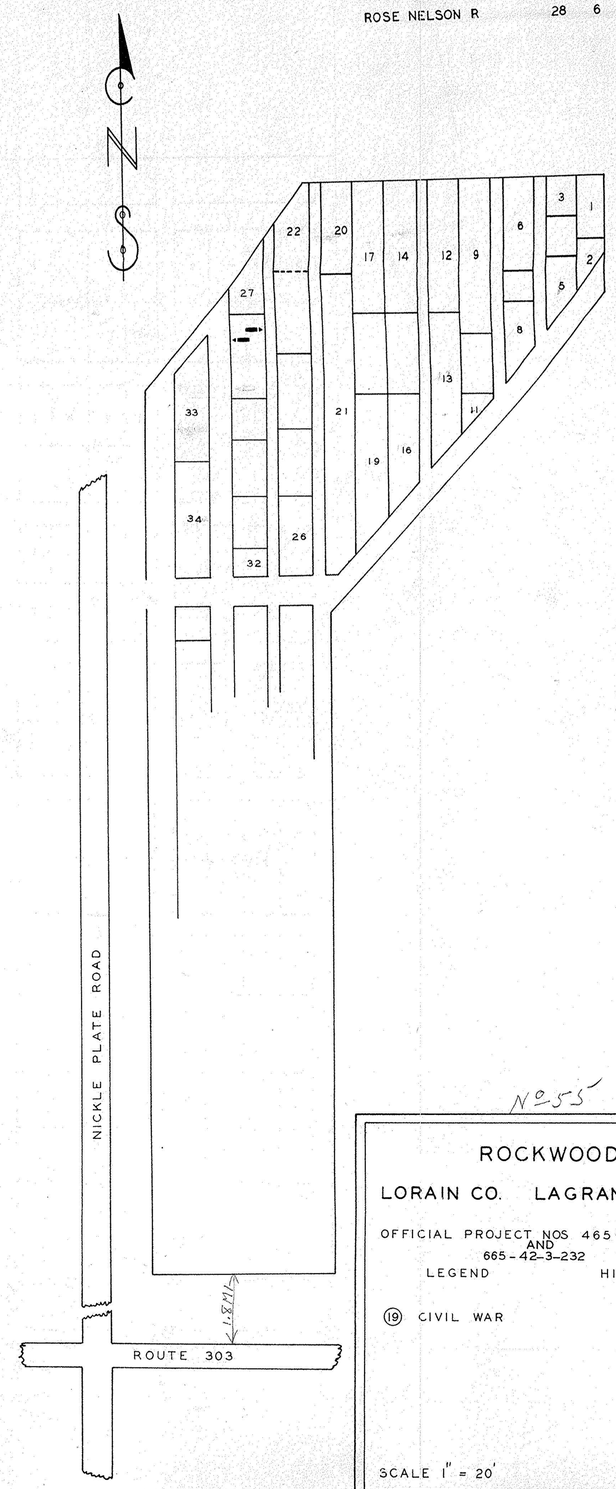

N°55

ROCKWOOD

LORAIN CO. LAGRANGE TWP.

OFFICIAL PROJECT NOS 465-42-3-467
AND
665-42-3-232

LEGEND HISTORY

(19) CIVIL WAR

SCALE 1" = 20' .38 ACRES