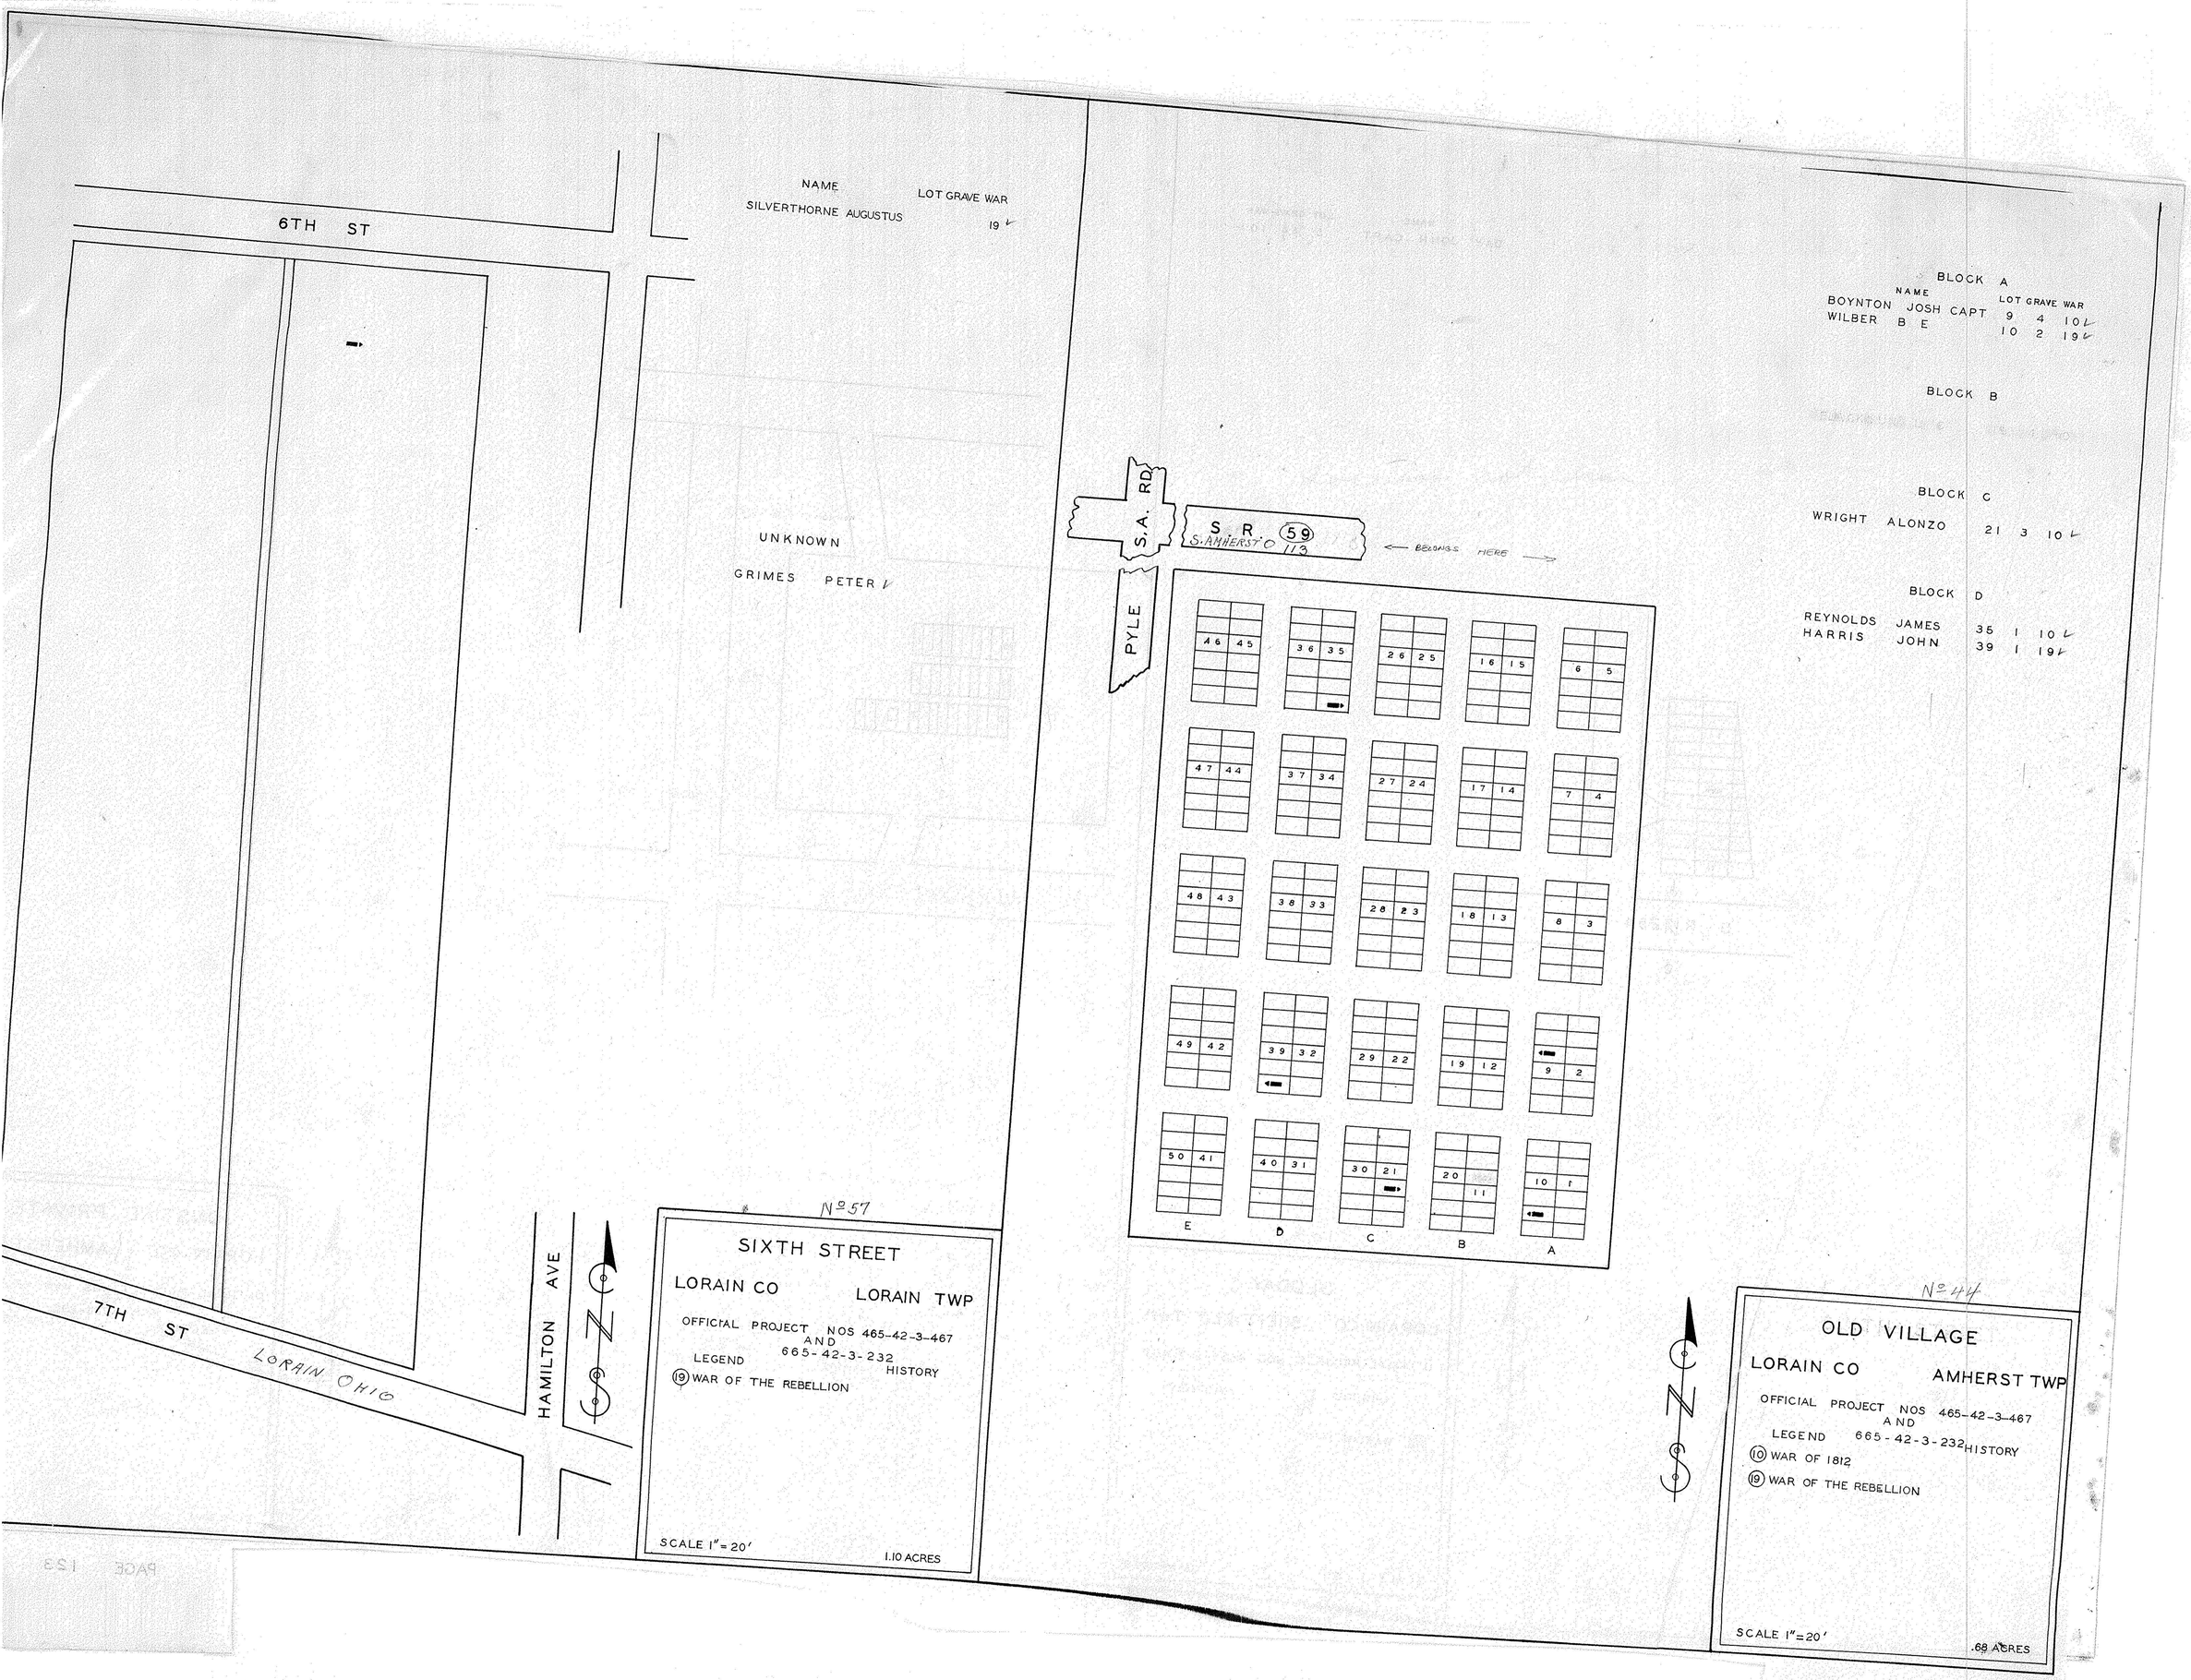
6TH ST
7TH ST
LORAIN OHIO
HAMILTON AVE
NAME LOT GRAVE WAR
SILVERTHORNE AUGUSTUS 19
UNKNOWN
GRIMES PETER
S.A. RD
PYLE
S R 59
S. AMHERST O 113
← BELONGS HERE →
46 45
36 35
26 25
16 15
6 5
47 44
37 34
27 24
17 14
7 4
48 43
38 33
28 23
18 13
8 3
49 42
39 32
29 22
19 12
9 2
50 41
40 31
30 21
20 11
10 1
E D C B A
BLOCK A
NAME LOT GRAVE WAR
BOYNTON JOSH CAPT 9 4 10
WILBER B E 10 2 19
BLOCK B
BLOCK C
WRIGHT ALONZO 21 3 10
BLOCK D
REYNOLDS JAMES 35 1 10
HARRIS JOHN 39 1 19
N 57
SIXTH STREET
LORAIN CO LORAIN TWP
OFFICIAL PROJECT NOS 465-42-3-467 AND 665-42-3-232
LEGEND HISTORY
19 WAR OF THE REBELLION
SCALE 1" = 20'
1.10 ACRES
N 44
OLD VILLAGE
LORAIN CO AMHERST TWP
OFFICIAL PROJECT NOS 465-42-3-467 AND 665-42-3-232
LEGEND HISTORY
10 WAR OF 1812
19 WAR OF THE REBELLION
SCALE 1" = 20'
.68 ACRES