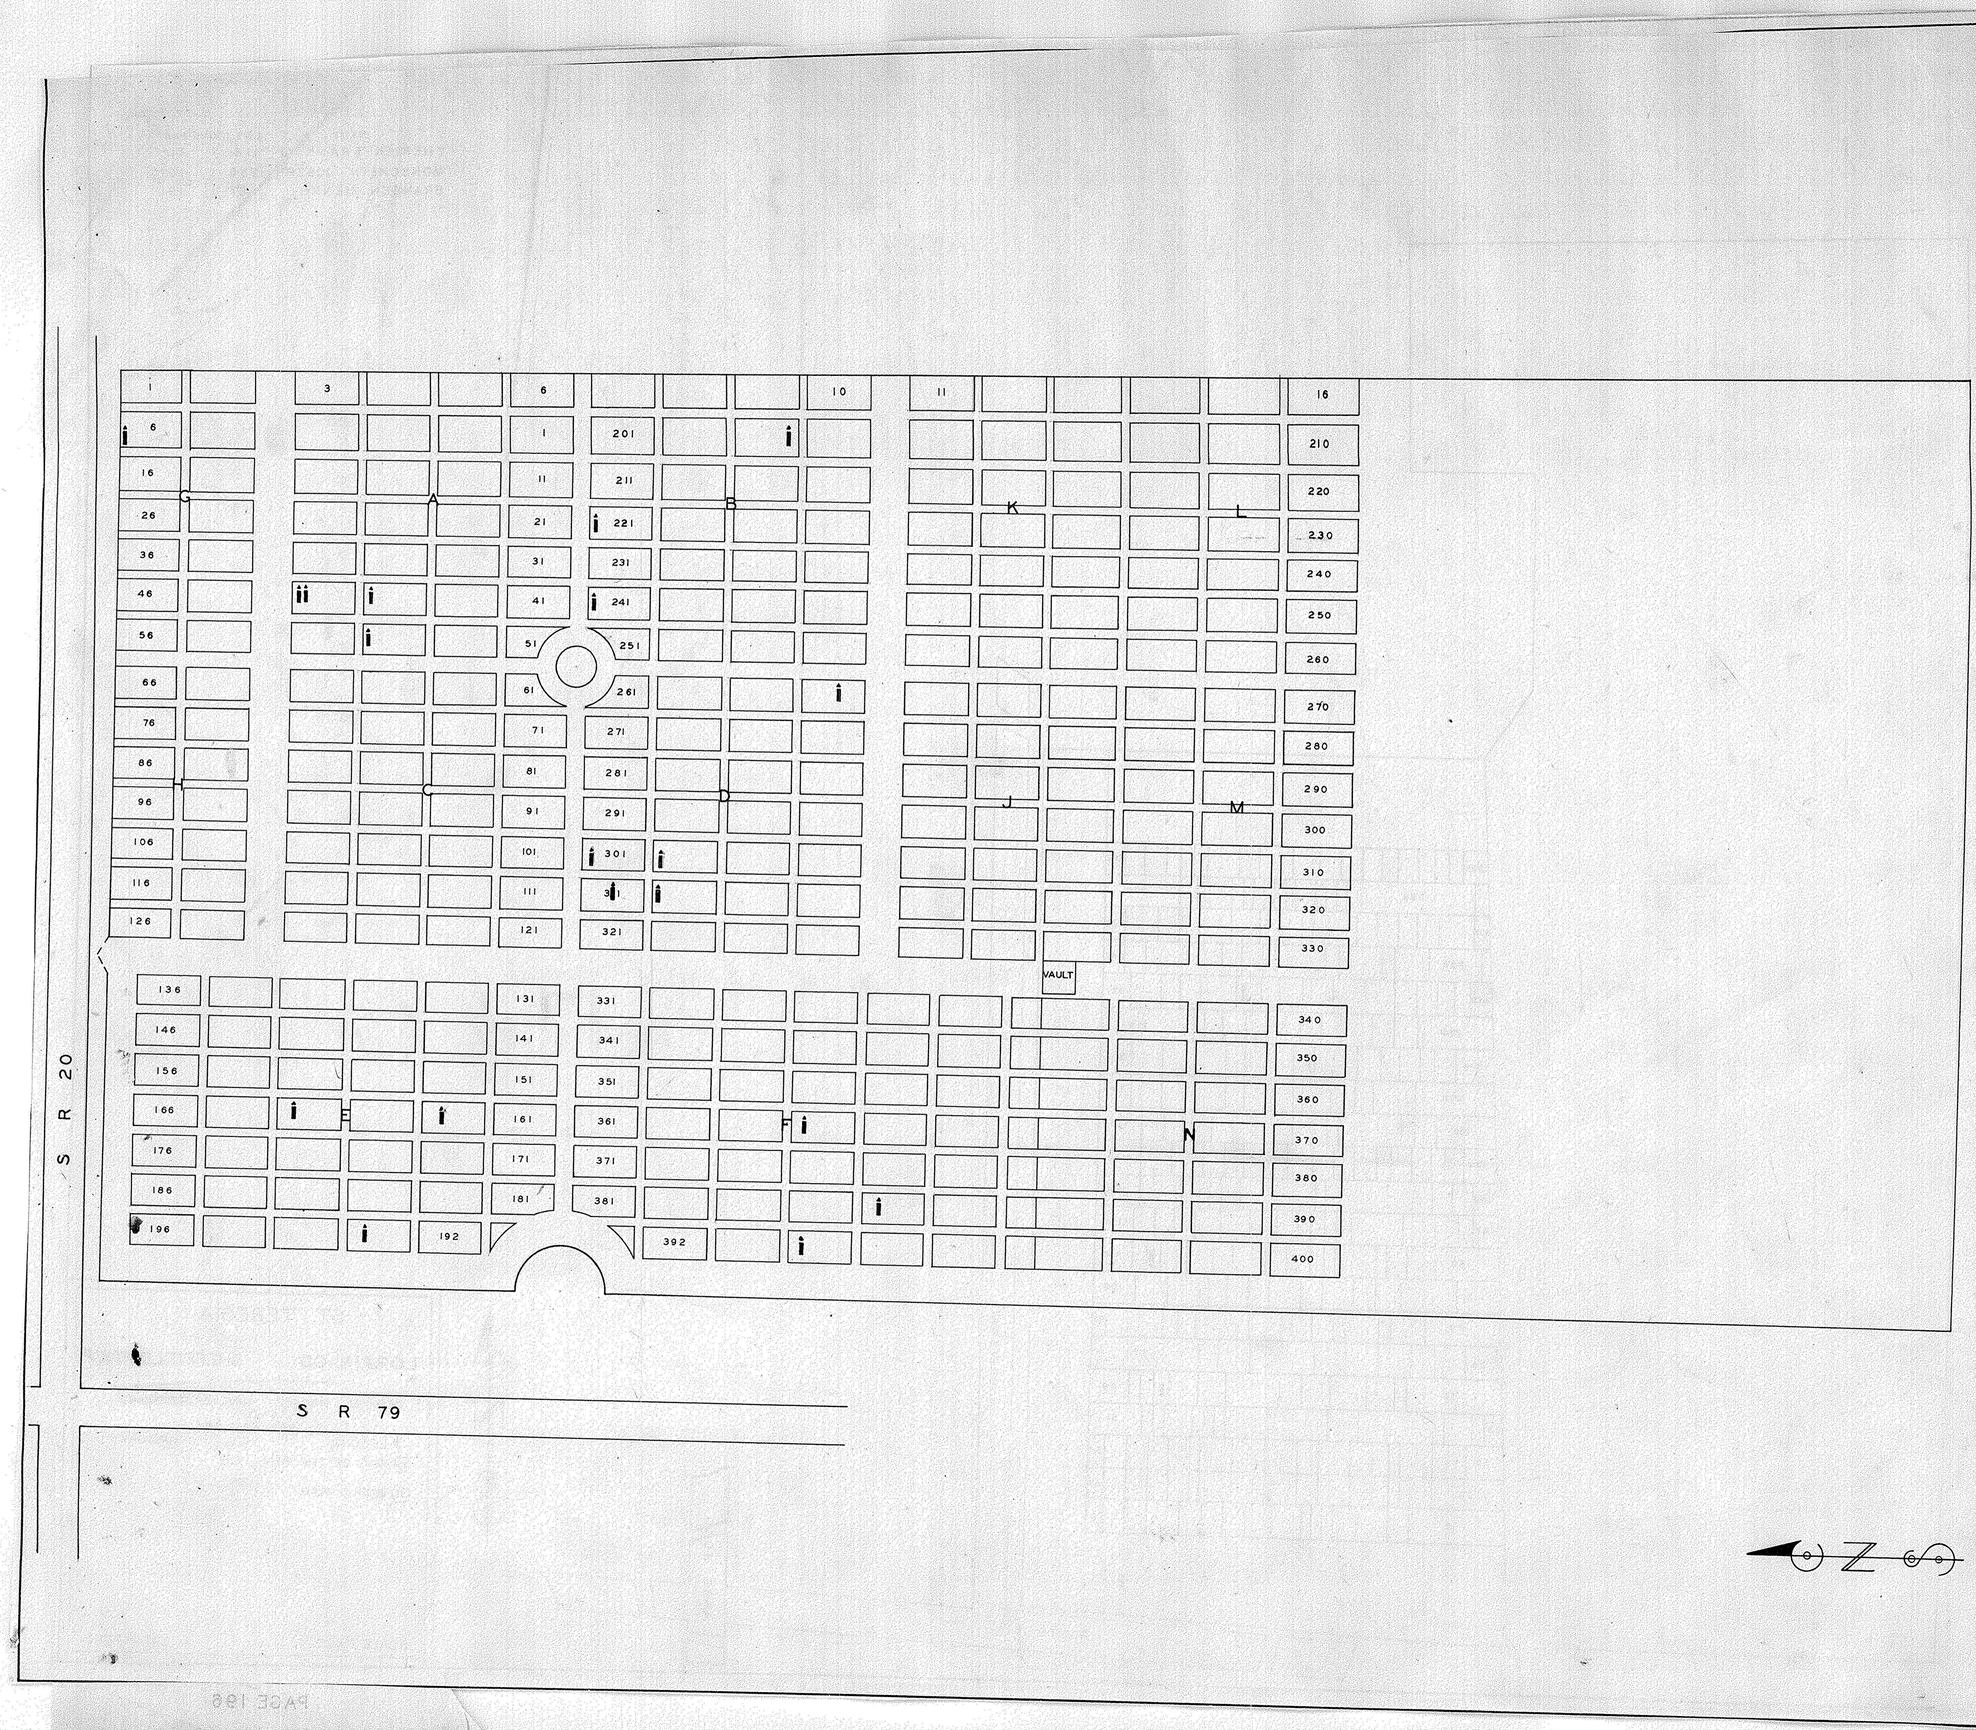

BLOCK A

NAME	LOT	GRAVE	WAR
BARRES ADAM	53	5	19
KUHN MATHIAS	44	4	19
MORRISON WALTER M	44	5	31
ROTH JOHN	43	5	19

BLOCK B

DIEDERICH FRANK	221	5	19
MEYER PETER	241	5	19
YUNG CASPER	203	1	19

BLOCK D

KLINKER JNO	264	2	19
SCHNEIDER JOHN	311	2	19
SCHNEIDER JOHN	302	1	19
MYERS PHILLIP	301	1	31

BLOCK E

GAMBLE WALTER A	193	4	31
LAUBENTAL JOHN	162	4	19
McGRAIN PETER	164	4	25

BLOCK F

KIRSCH HARRY	394	5	31
SCHMITZ URBAN P	364	5	31
SMITH FRANK	385	4	31

BLOCK H

BLOCK G

FECKLEY PETER	6	5	31

ALIAS-ZIMMER-FRANCIS-E

UNKNOWN

N°66

ST. PETERS

LORAIN CO. RIDGEVILLE TWP.

OFFICIAL PROJECT NOS 465-42-3-467 AND 665-42-3-232

LEGEND HISTORY

19 CIVIL WAR

25 SPANISH-AMERICAN

31 WORLD WAR

SCALE 1" = 20'

2.01 ACRES