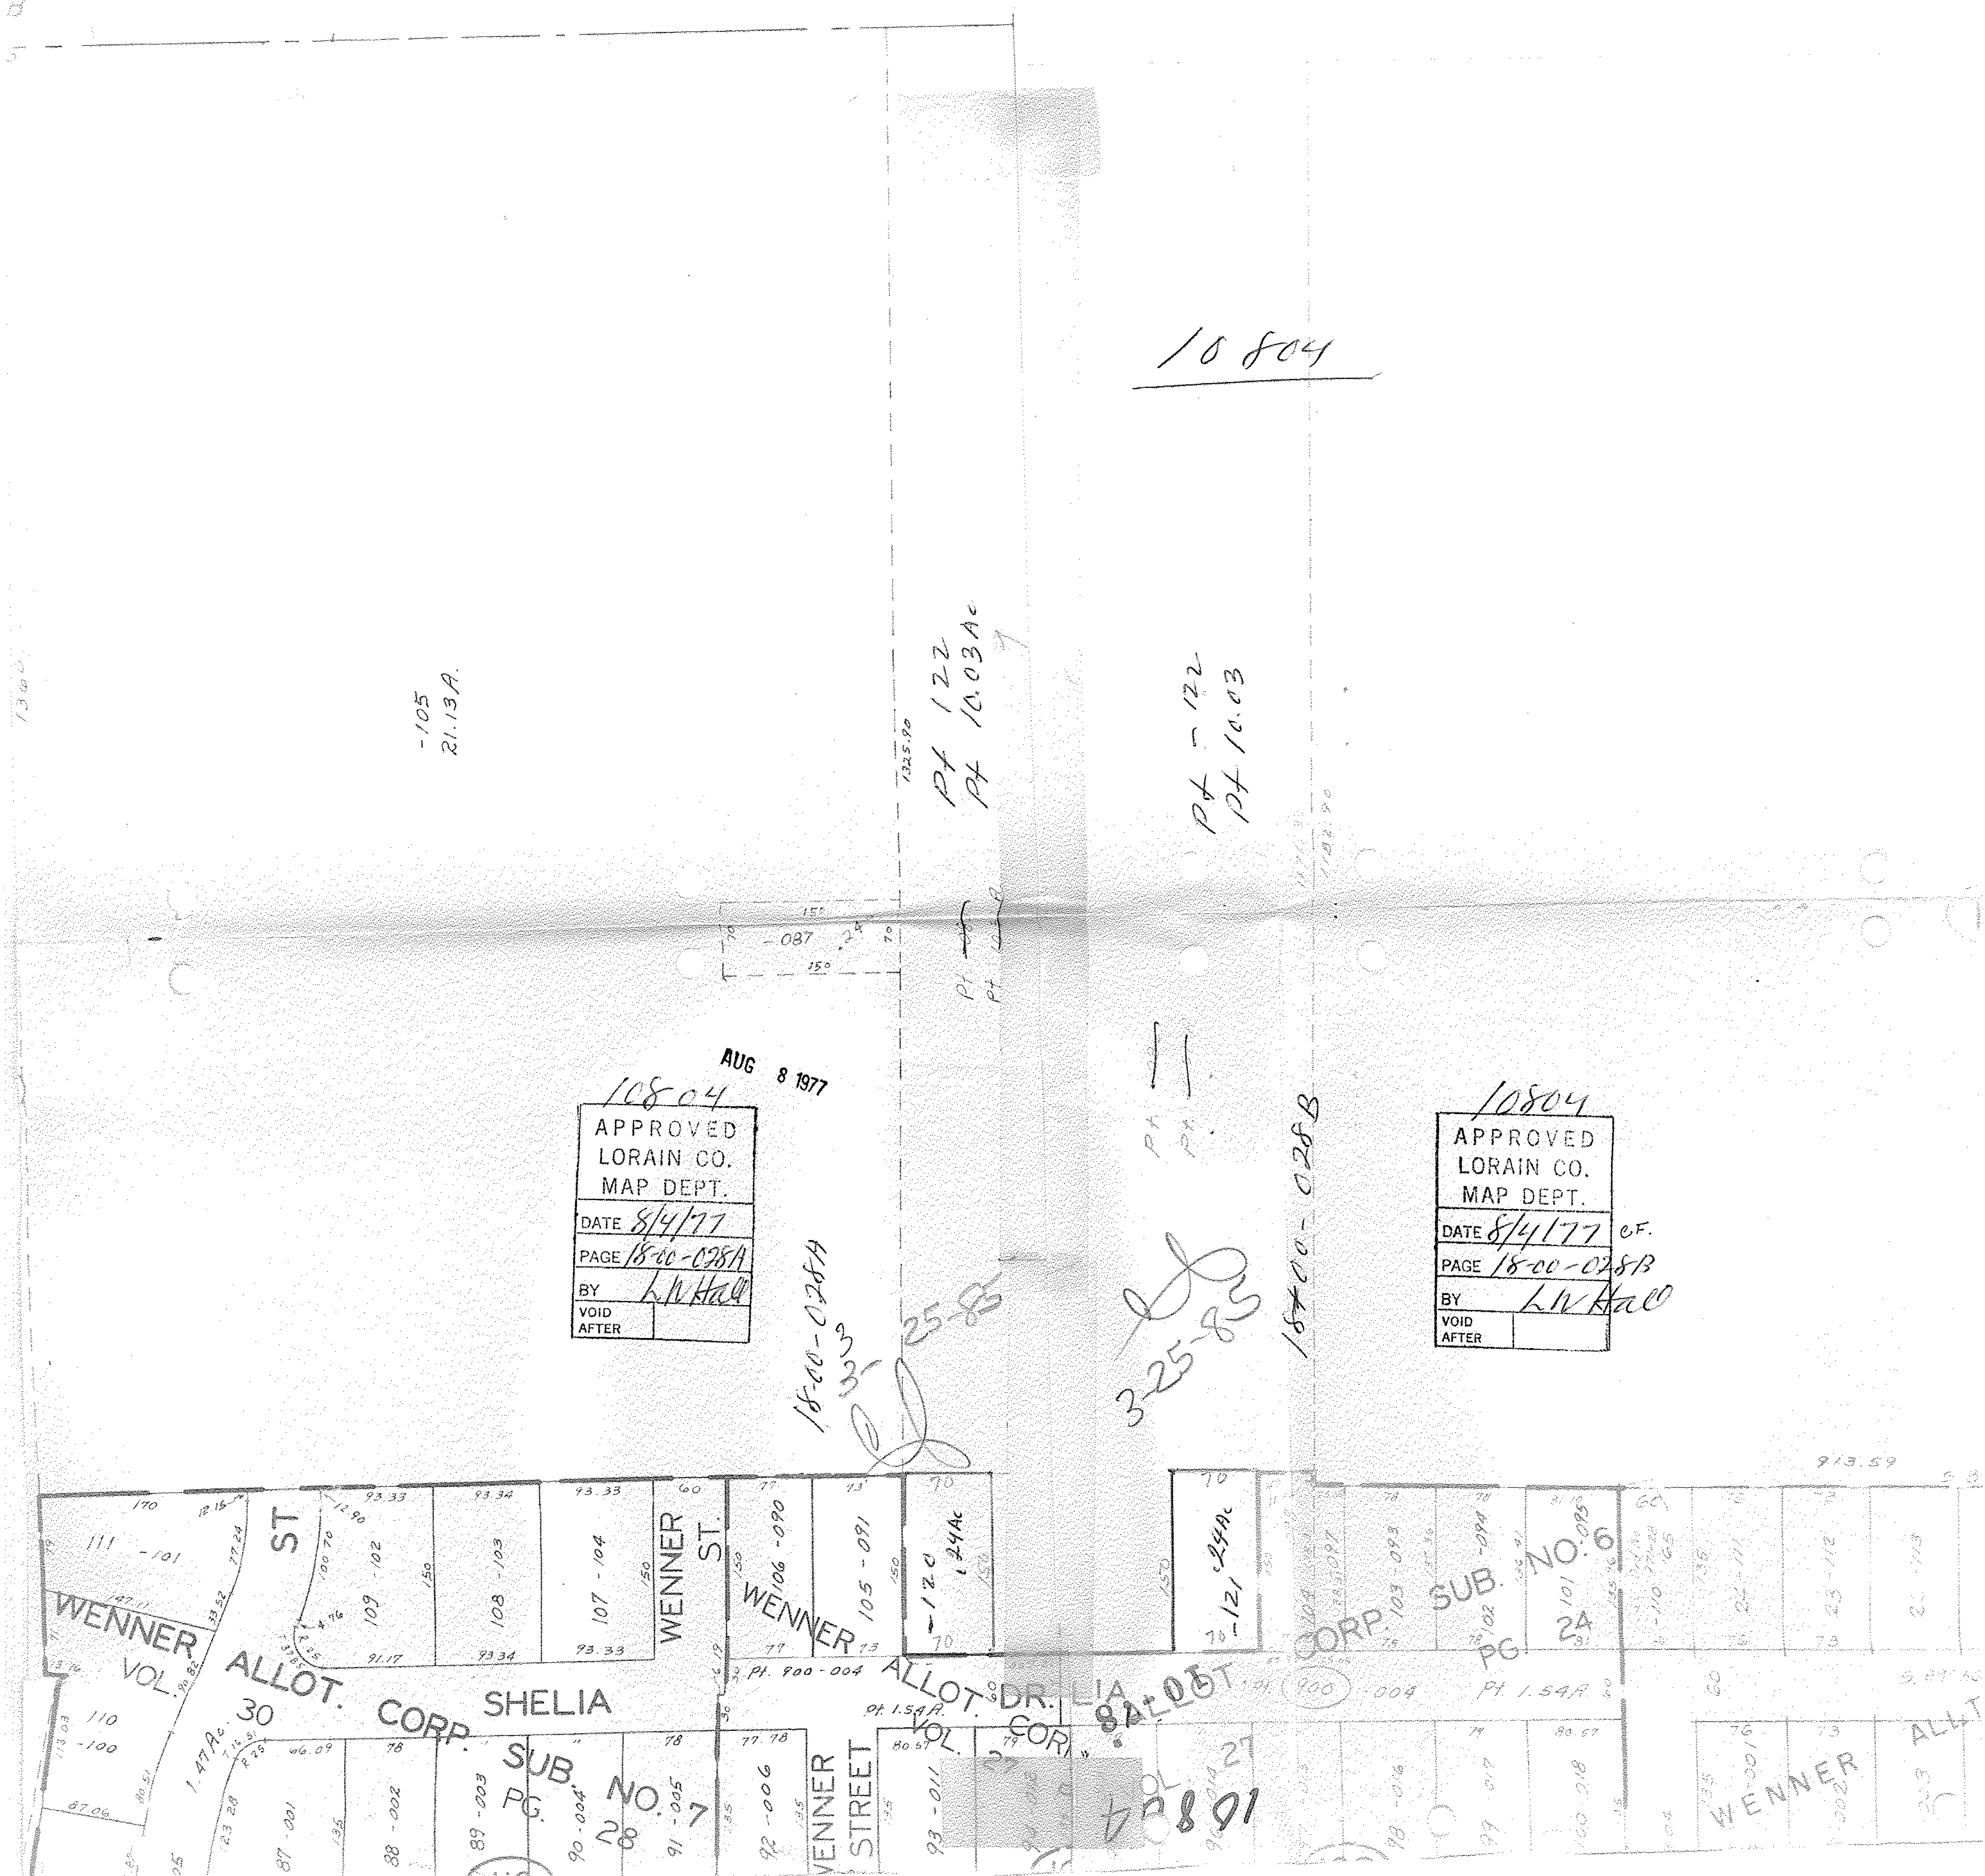
10804
-105
21.13A.
Pt 122
Pt 10.03Ac
Pt 122
Pt 10.03
-087
AUG 8 1977
10804
APPROVED
LORAIN CO.
MAP DEPT.
DATE 8/4/77
PAGE 18-00-028A
BY LW Hall
VOID AFTER
10804
APPROVED
LORAIN CO.
MAP DEPT.
DATE 8/4/77 CF.
PAGE 18-00-028B
BY LW Hall
VOID AFTER
18-00-028A
3-25-83
3-25-83
18-00-028B
-120
1.24Ac
-121
.24Ac
WENNER ST
WENNER ST.
WENNER STREET
SHELIA DR.
WENNER ALLOT. CORP. SUB. NO. 7
VOL. 30 PG. 28
WENNER ALLOT. CORP. SUB. NO. 6
VOL. 27 PG. 24
Pt. 900-004
Pt. 1.54A.
1.47Ac.
913.59