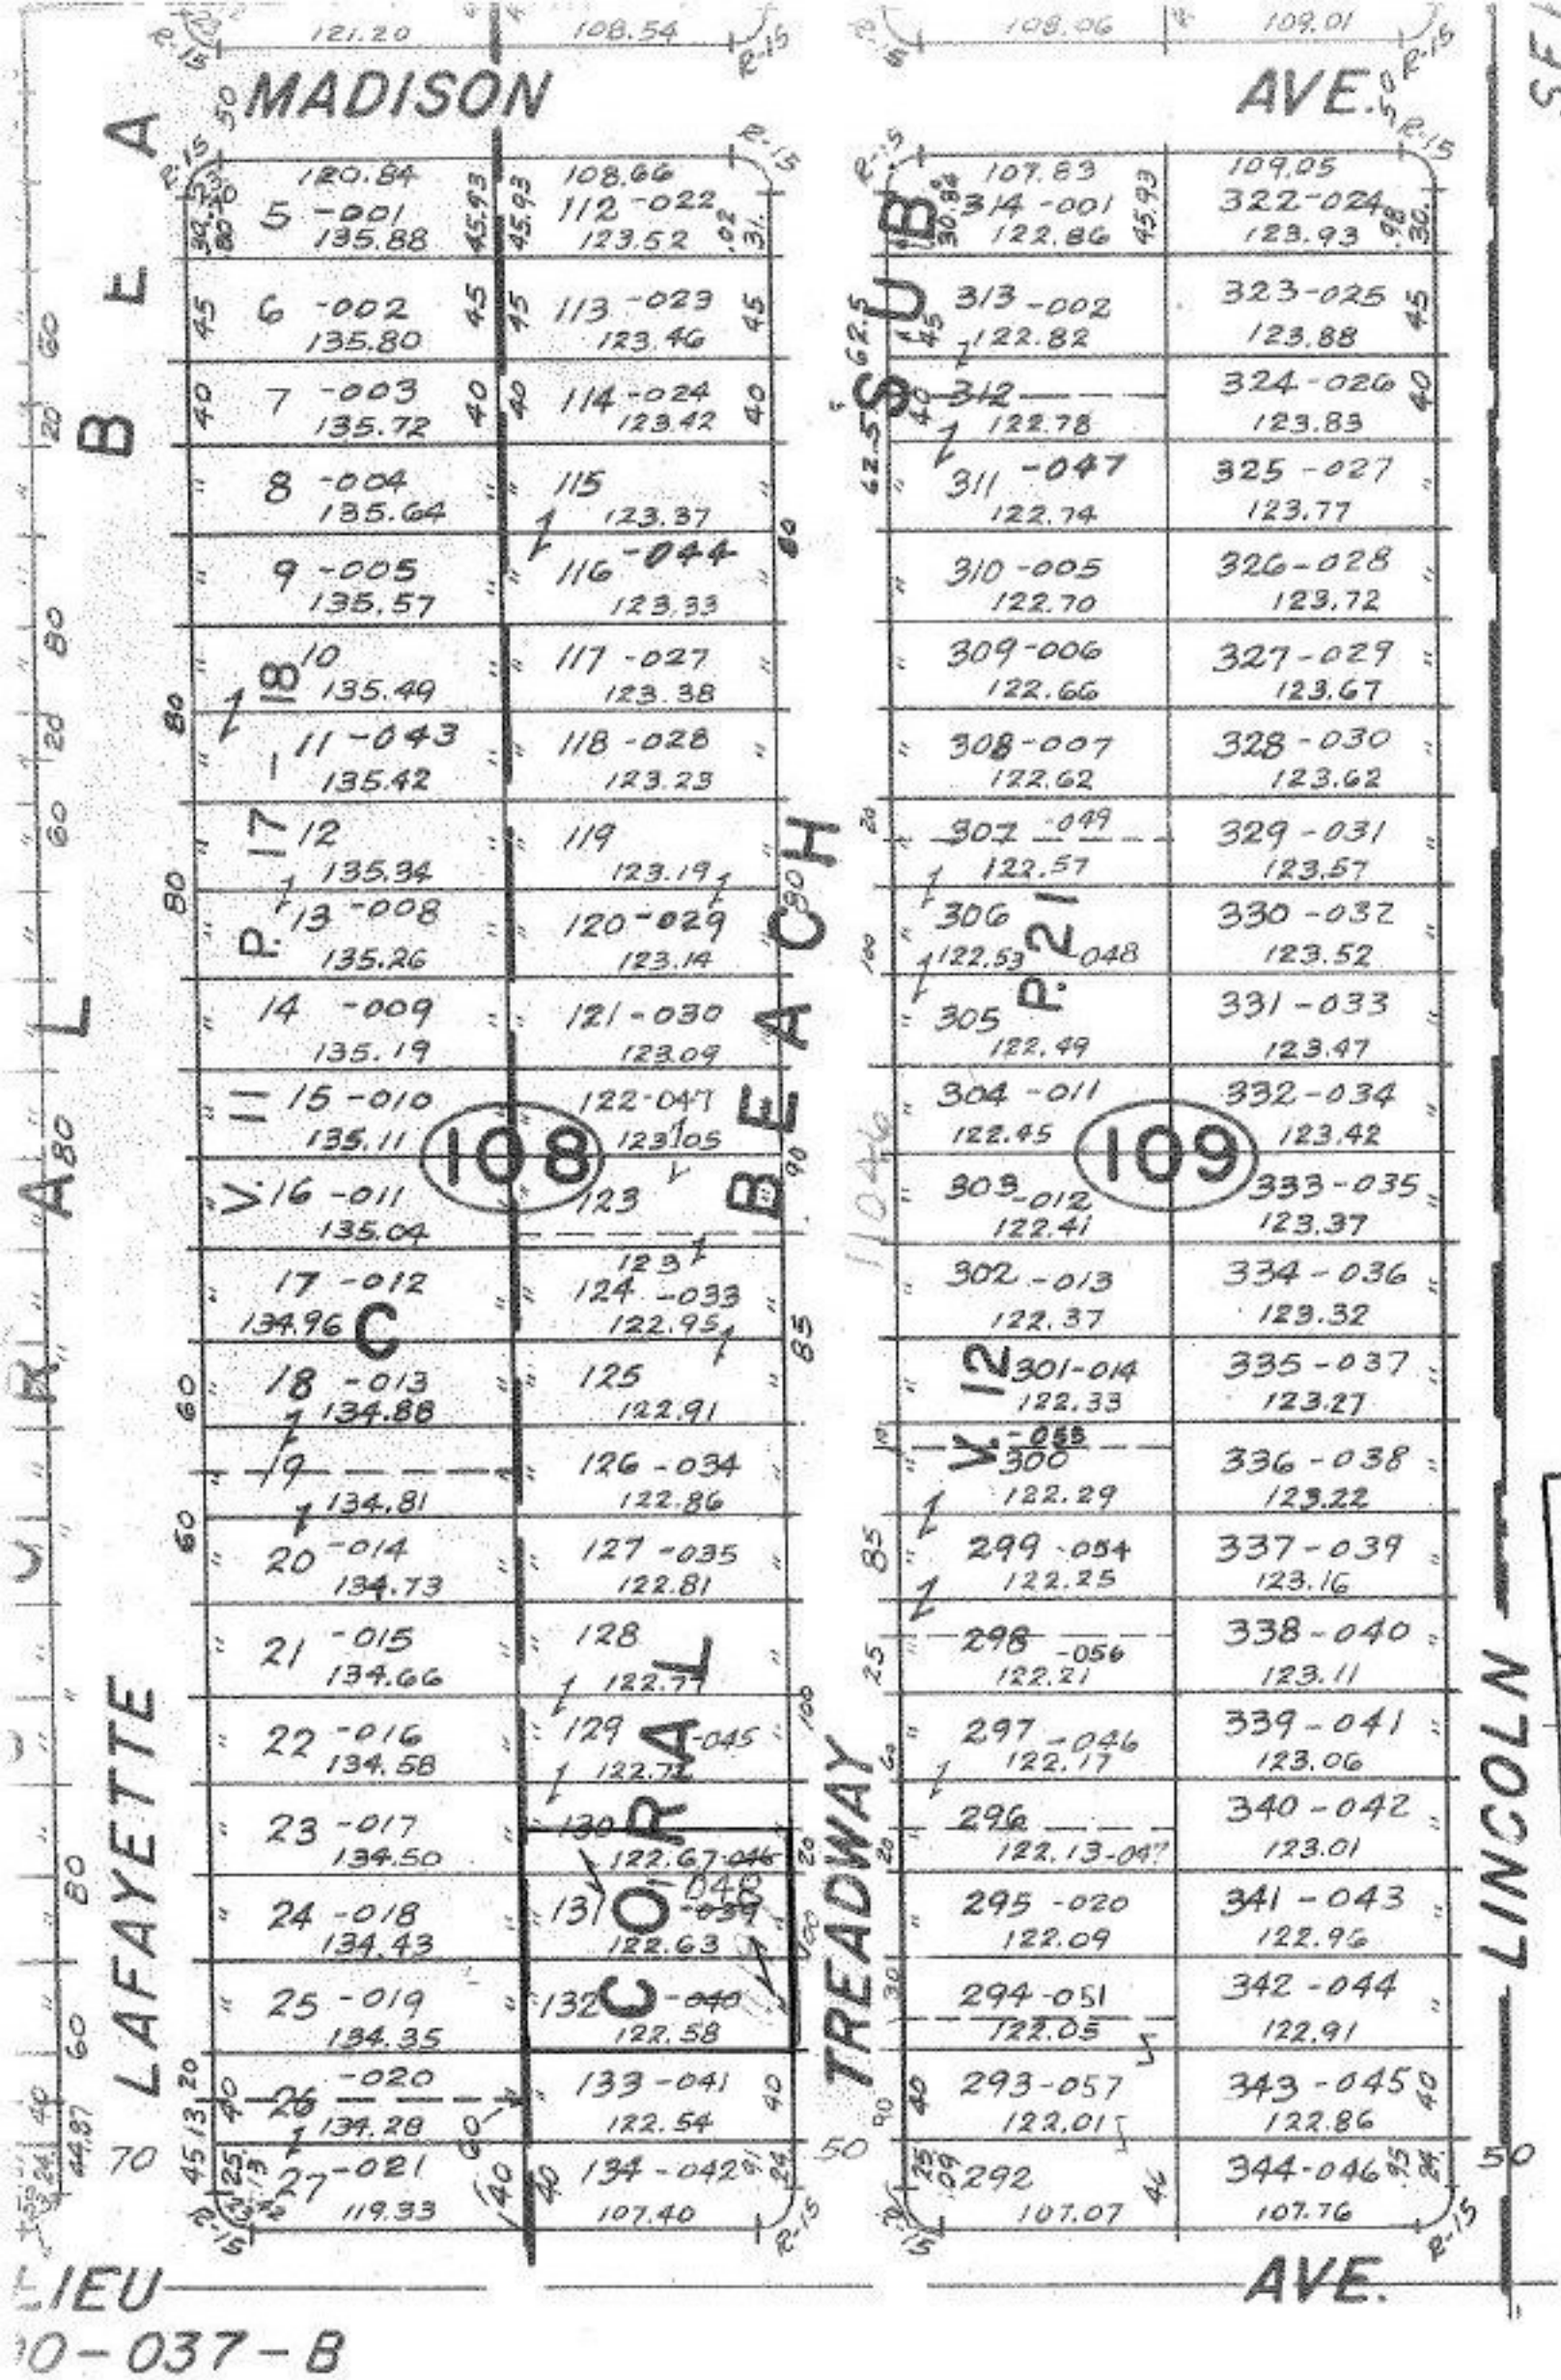
MADISON
AVE.
LAFAYETTE
TREADWAY
LINCOLN
AVE.
LIEU
108
109
CORAL
BEACH
SUB
P. 17 - 18
P. 21
V. 11
V. 12
121.20
108.54
108.06
109.01
120.84
108.66
107.83
109.05
5 -001 135.88
112 -022 123.52
314 -001 122.86
322-024 123.93
6 -002 135.80
113 -023 123.46
313 -002 122.82
323-025 123.88
7 -003 135.72
114 -024 123.42
312 122.78
324-026 123.83
8 -004 135.64
115 123.37
311 -047 122.74
325 -027 123.77
9 -005 135.57
116 -044 123.33
310 -005 122.70
326-028 123.72
10 135.49
117 -027 123.38
309-006 122.66
327-029 123.67
11 -043 135.42
118 -028 123.23
308-007 122.62
328-030 123.62
12 135.34
119 123.19
307 -049 122.57
329-031 123.57
13 -008 135.26
120 -029 123.14
306 122.53 -048
330-032 123.52
14 -009 135.19
121 -030 123.09
305 122.49
331-033 123.47
15 -010 135.11
122-047 123.05
304 -011 122.45
332-034 123.42
16 -011 135.04
123
303 -012 122.41
333-035 123.37
17 -012 134.96
123
124 -033 122.95
302 -013 122.37
334-036 123.32
18 -013 134.88
125 122.91
301-014 122.33
335-037 123.27
19 134.81
126 -034 122.86
300 -055 122.29
336-038 123.22
20 -014 134.73
127 -035 122.81
299 -054 122.25
337-039 123.16
21 -015 134.66
128 122.77
298 -056 122.21
338-040 123.11
22 -016 134.58
129 -045 122.72
297 -046 122.17
339-041 123.06
23 -017 134.50
130 122.67 -046
296 122.13 -047
340-042 123.01
24 -018 134.43
131 -048 -039 122.63
295 -020 122.09
341-043 122.96
25 -019 134.35
132 -040 122.58
294 -051 122.05
342-044 122.91
26 -020 134.28
133 -041 122.54
293-057 122.01
343-045 122.86
27 -021 119.33
134 -042 107.40
292 107.07
344-046 107.76
R-15
10-78
#11197
APPROVED
LORAIN CO.
MAP DEPT.
DATE 11-9-77
PAGE 3-00-037-A
BY Robert R. Rick
VOID AFTER #11197
C.7, 2-3-78
#11197