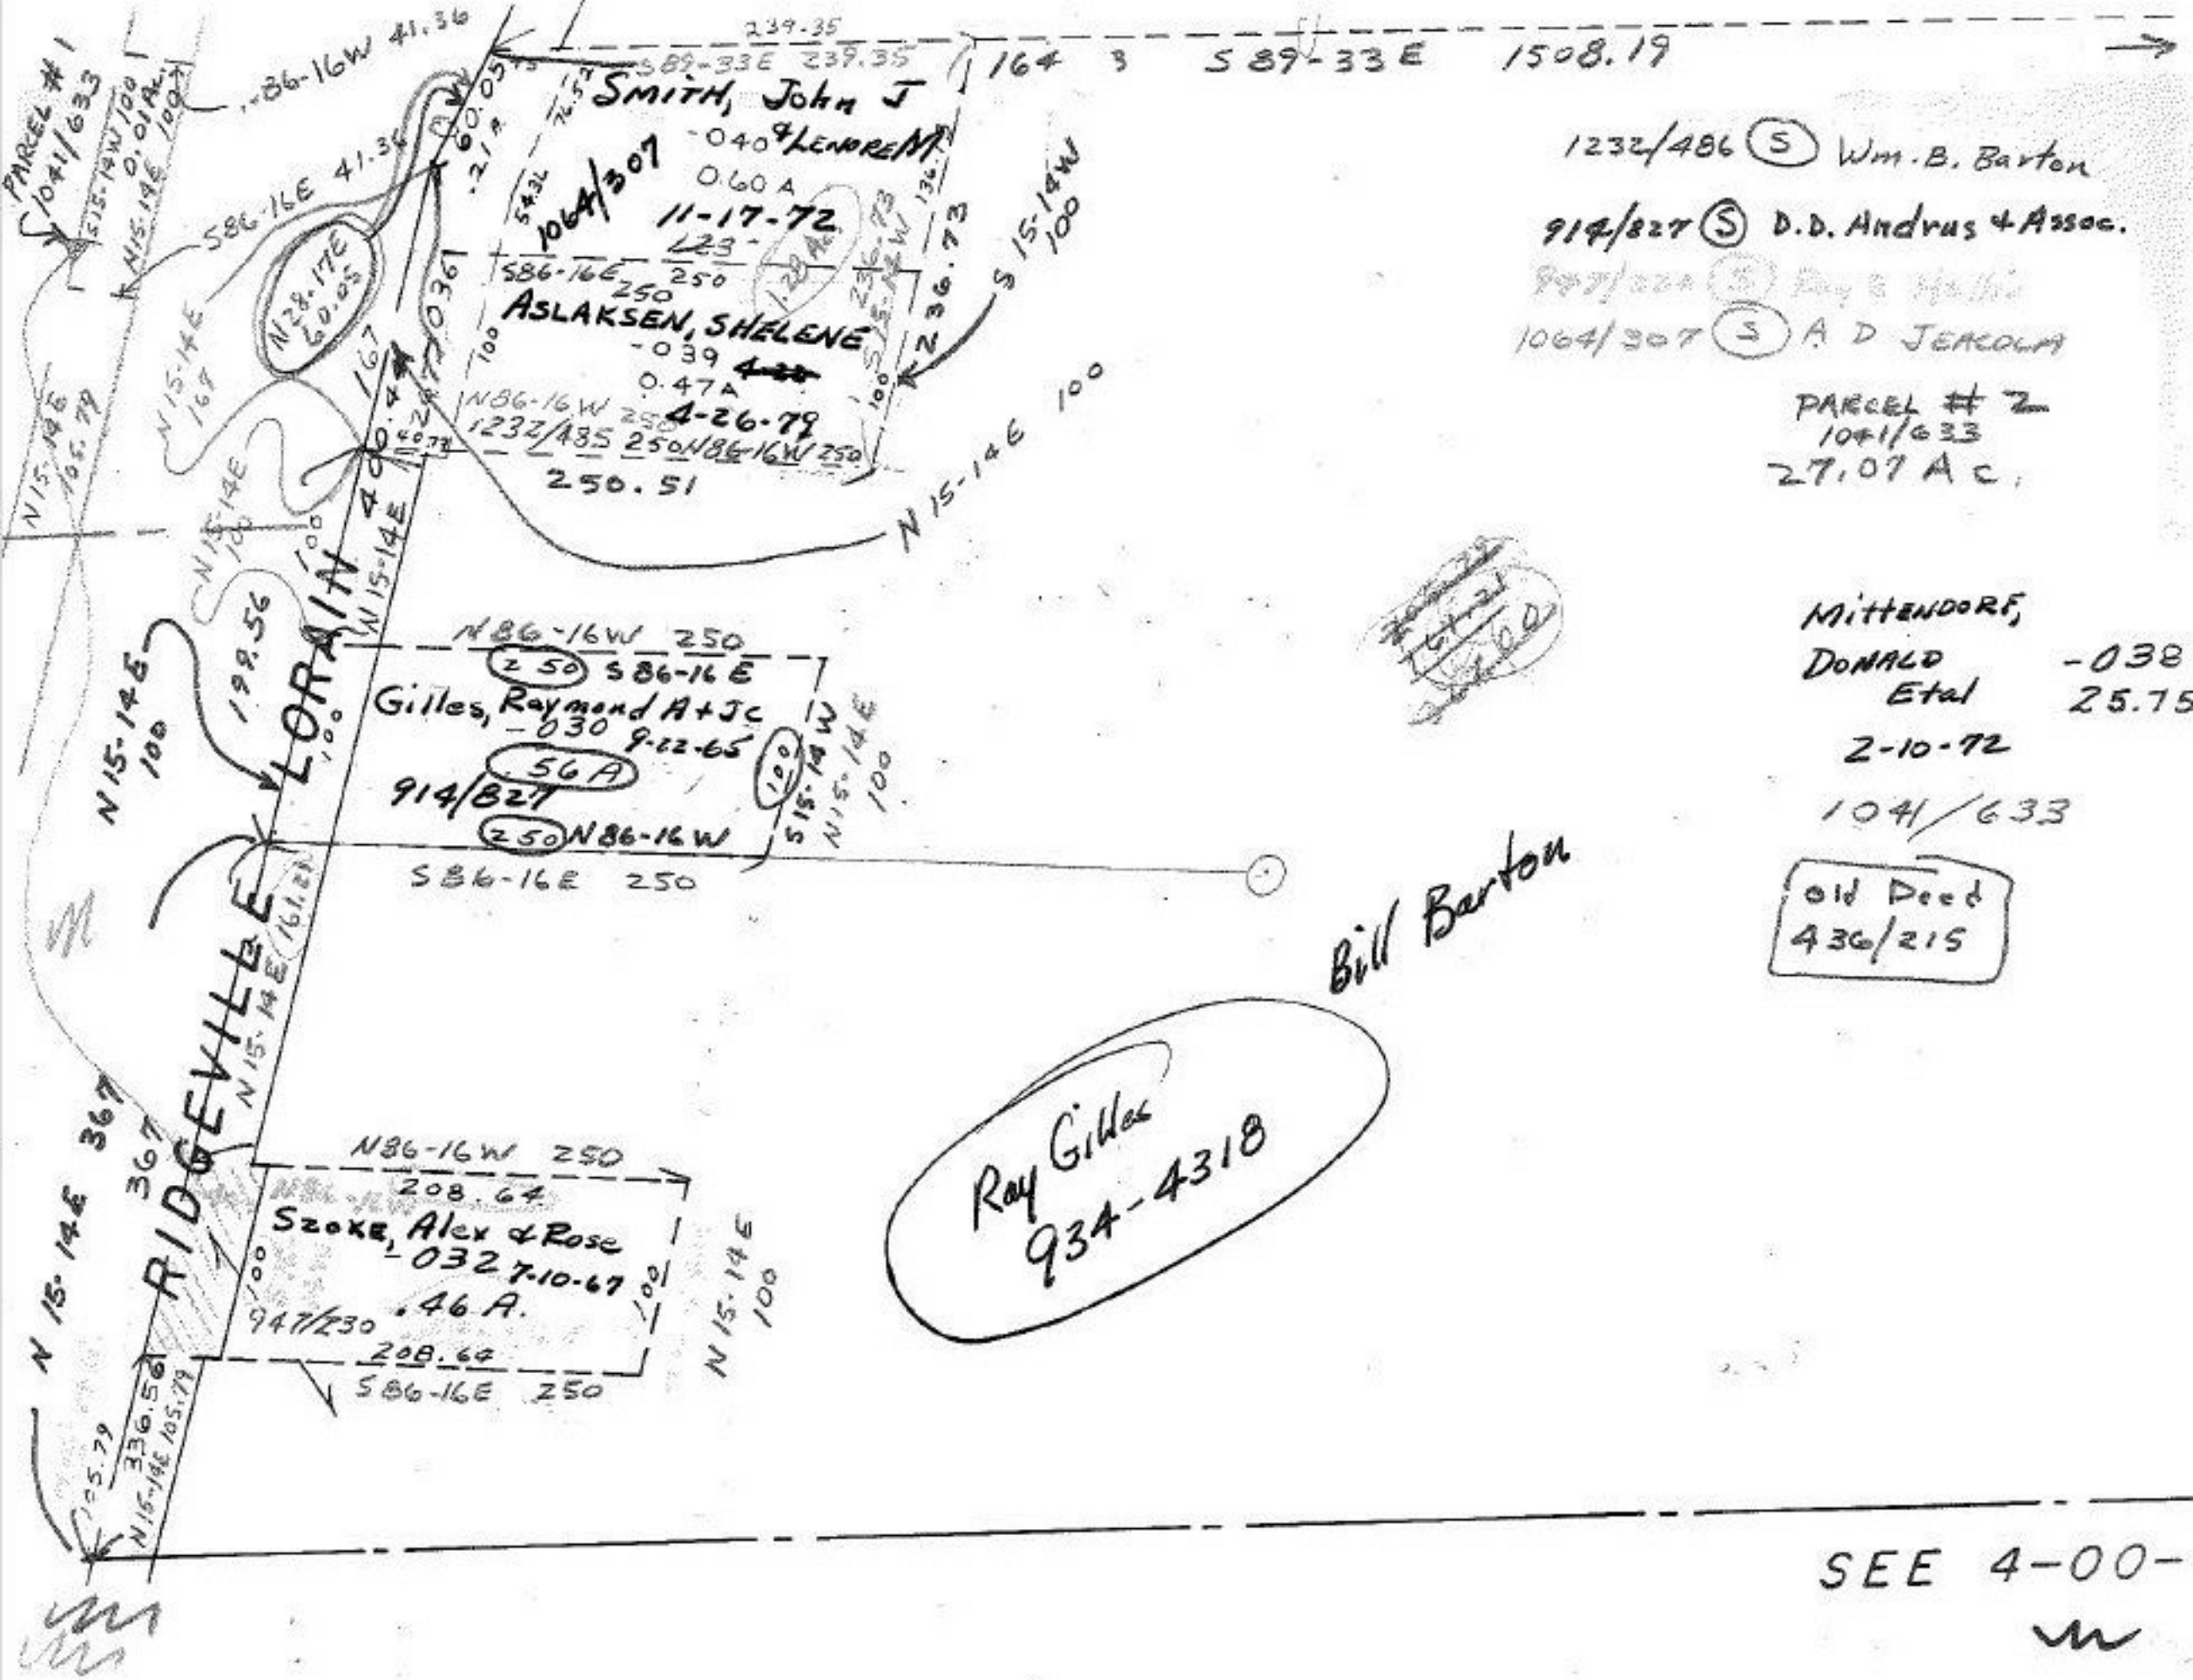

SMITH, John J
-040 & LENORE M
0.60 A
11-17-72
1064/307
ASLAKSEN, SHELENE
-039
0.47 A
4-26-79
1232/485
250.51
S89-33E 239.35
164 3 S89-33E 1508.19
1232/486 (S) Wm. B. Barton
914/827 (S) D.D. Andrus & Assoc.
1064/307 (S) A D JEACOLA
PARCEL # 2
1041/633
27.07 Ac.
MITTENDORF,
DONALD -038
Etal 25.75
2-10-72
1041/633
old Deed
436/215
Bill Barton
Ray Gilles
934-4318
Gilles, Raymond A + Jc
-030 9-22-65
.56 A
914/827
N86-16W 250
S86-16E 250
Szoke, Alex & Rose
-032 7-10-67
.46 A.
947/230
208.64
LORAIN
RIDGEVILLE
PARCEL #1
1041/633
SEE 4-00-