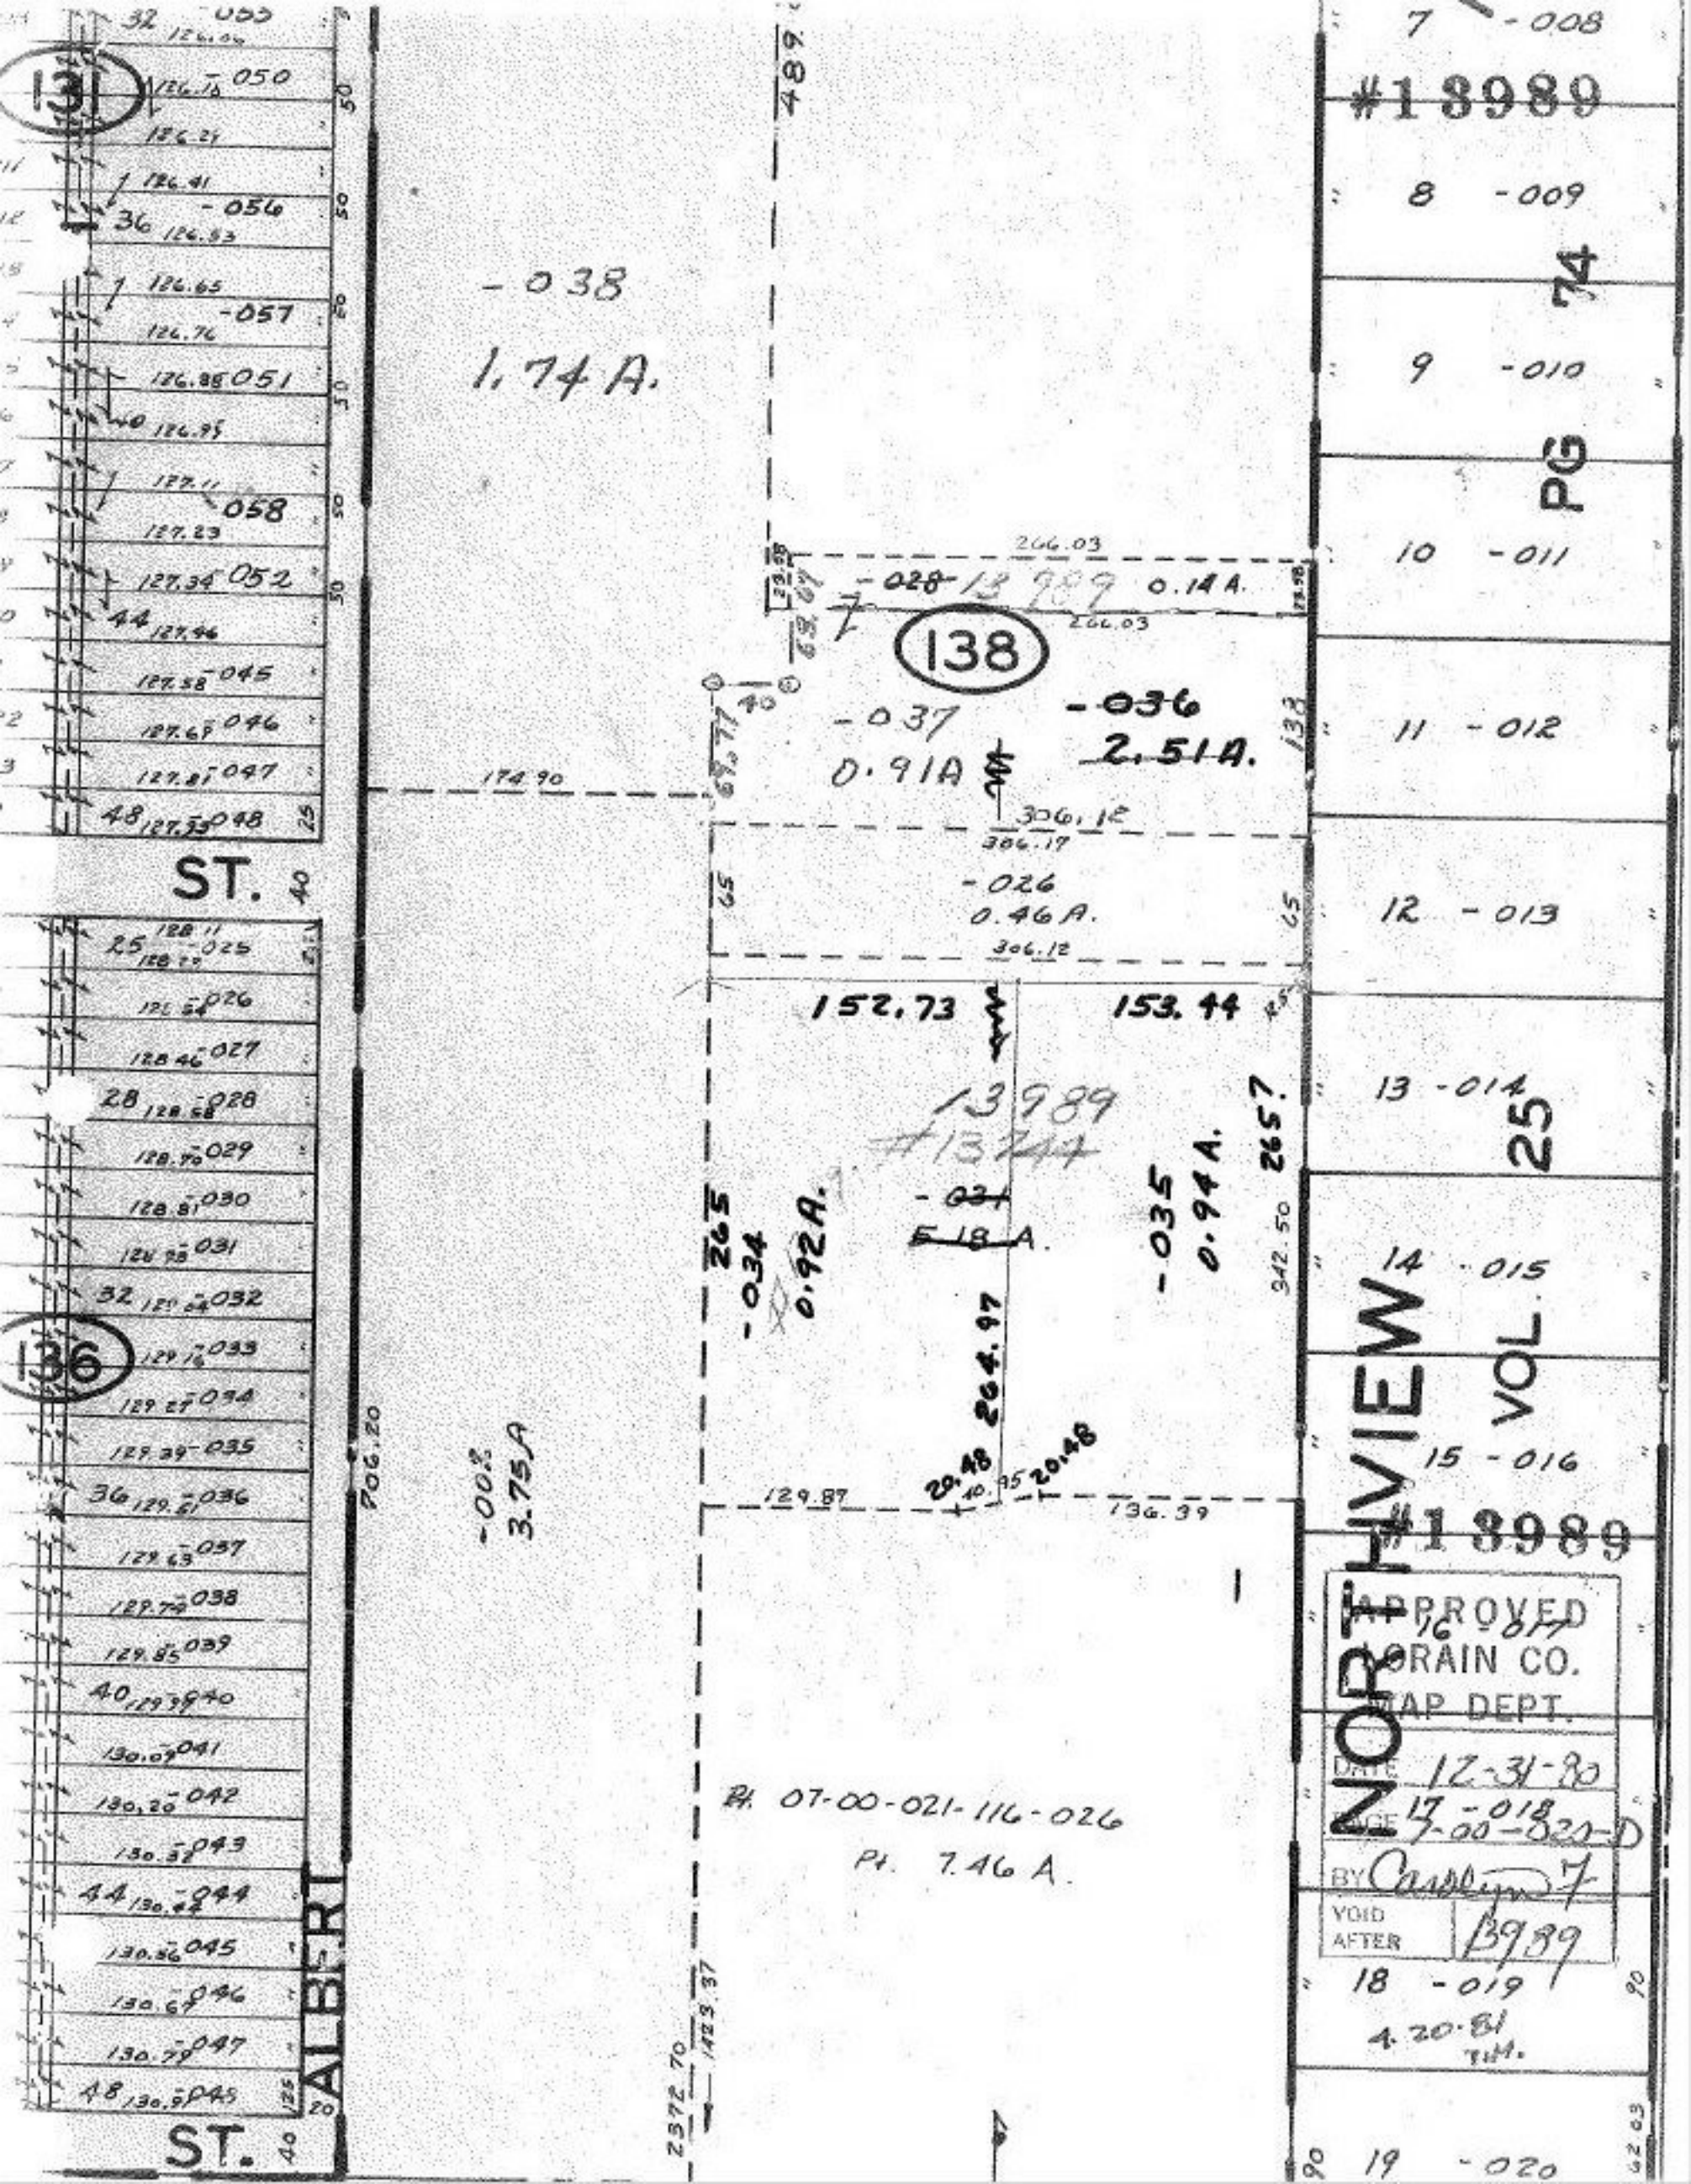

131
136
138
ST.
ALBERT
ST.
-038
1.74 A.
-028 13989 0.14 A.
-037
0.91A
-036
2.51A.
-026
0.46A.
152.73
153.44
13989
#13244
-031
5.18 A.
-035
0.94 A.
-034
0.92A.
-002
3.75A
Pt. 07-00-021-116-026
Pt. 7.46 A.
NORTHVIEW
VOL. 25
PG 74
#13989
APPROVED
LORAIN CO.
MAP DEPT.
DATE 12-31-80
PAGE 7-00-020-D
BY
VOID AFTER 13989
4.20.81
7 -008
8 -009
9 -010
10 -011
11 -012
12 -013
13 -014
14 -015
15 -016
16 -017
17 -018
18 -019
19 -020