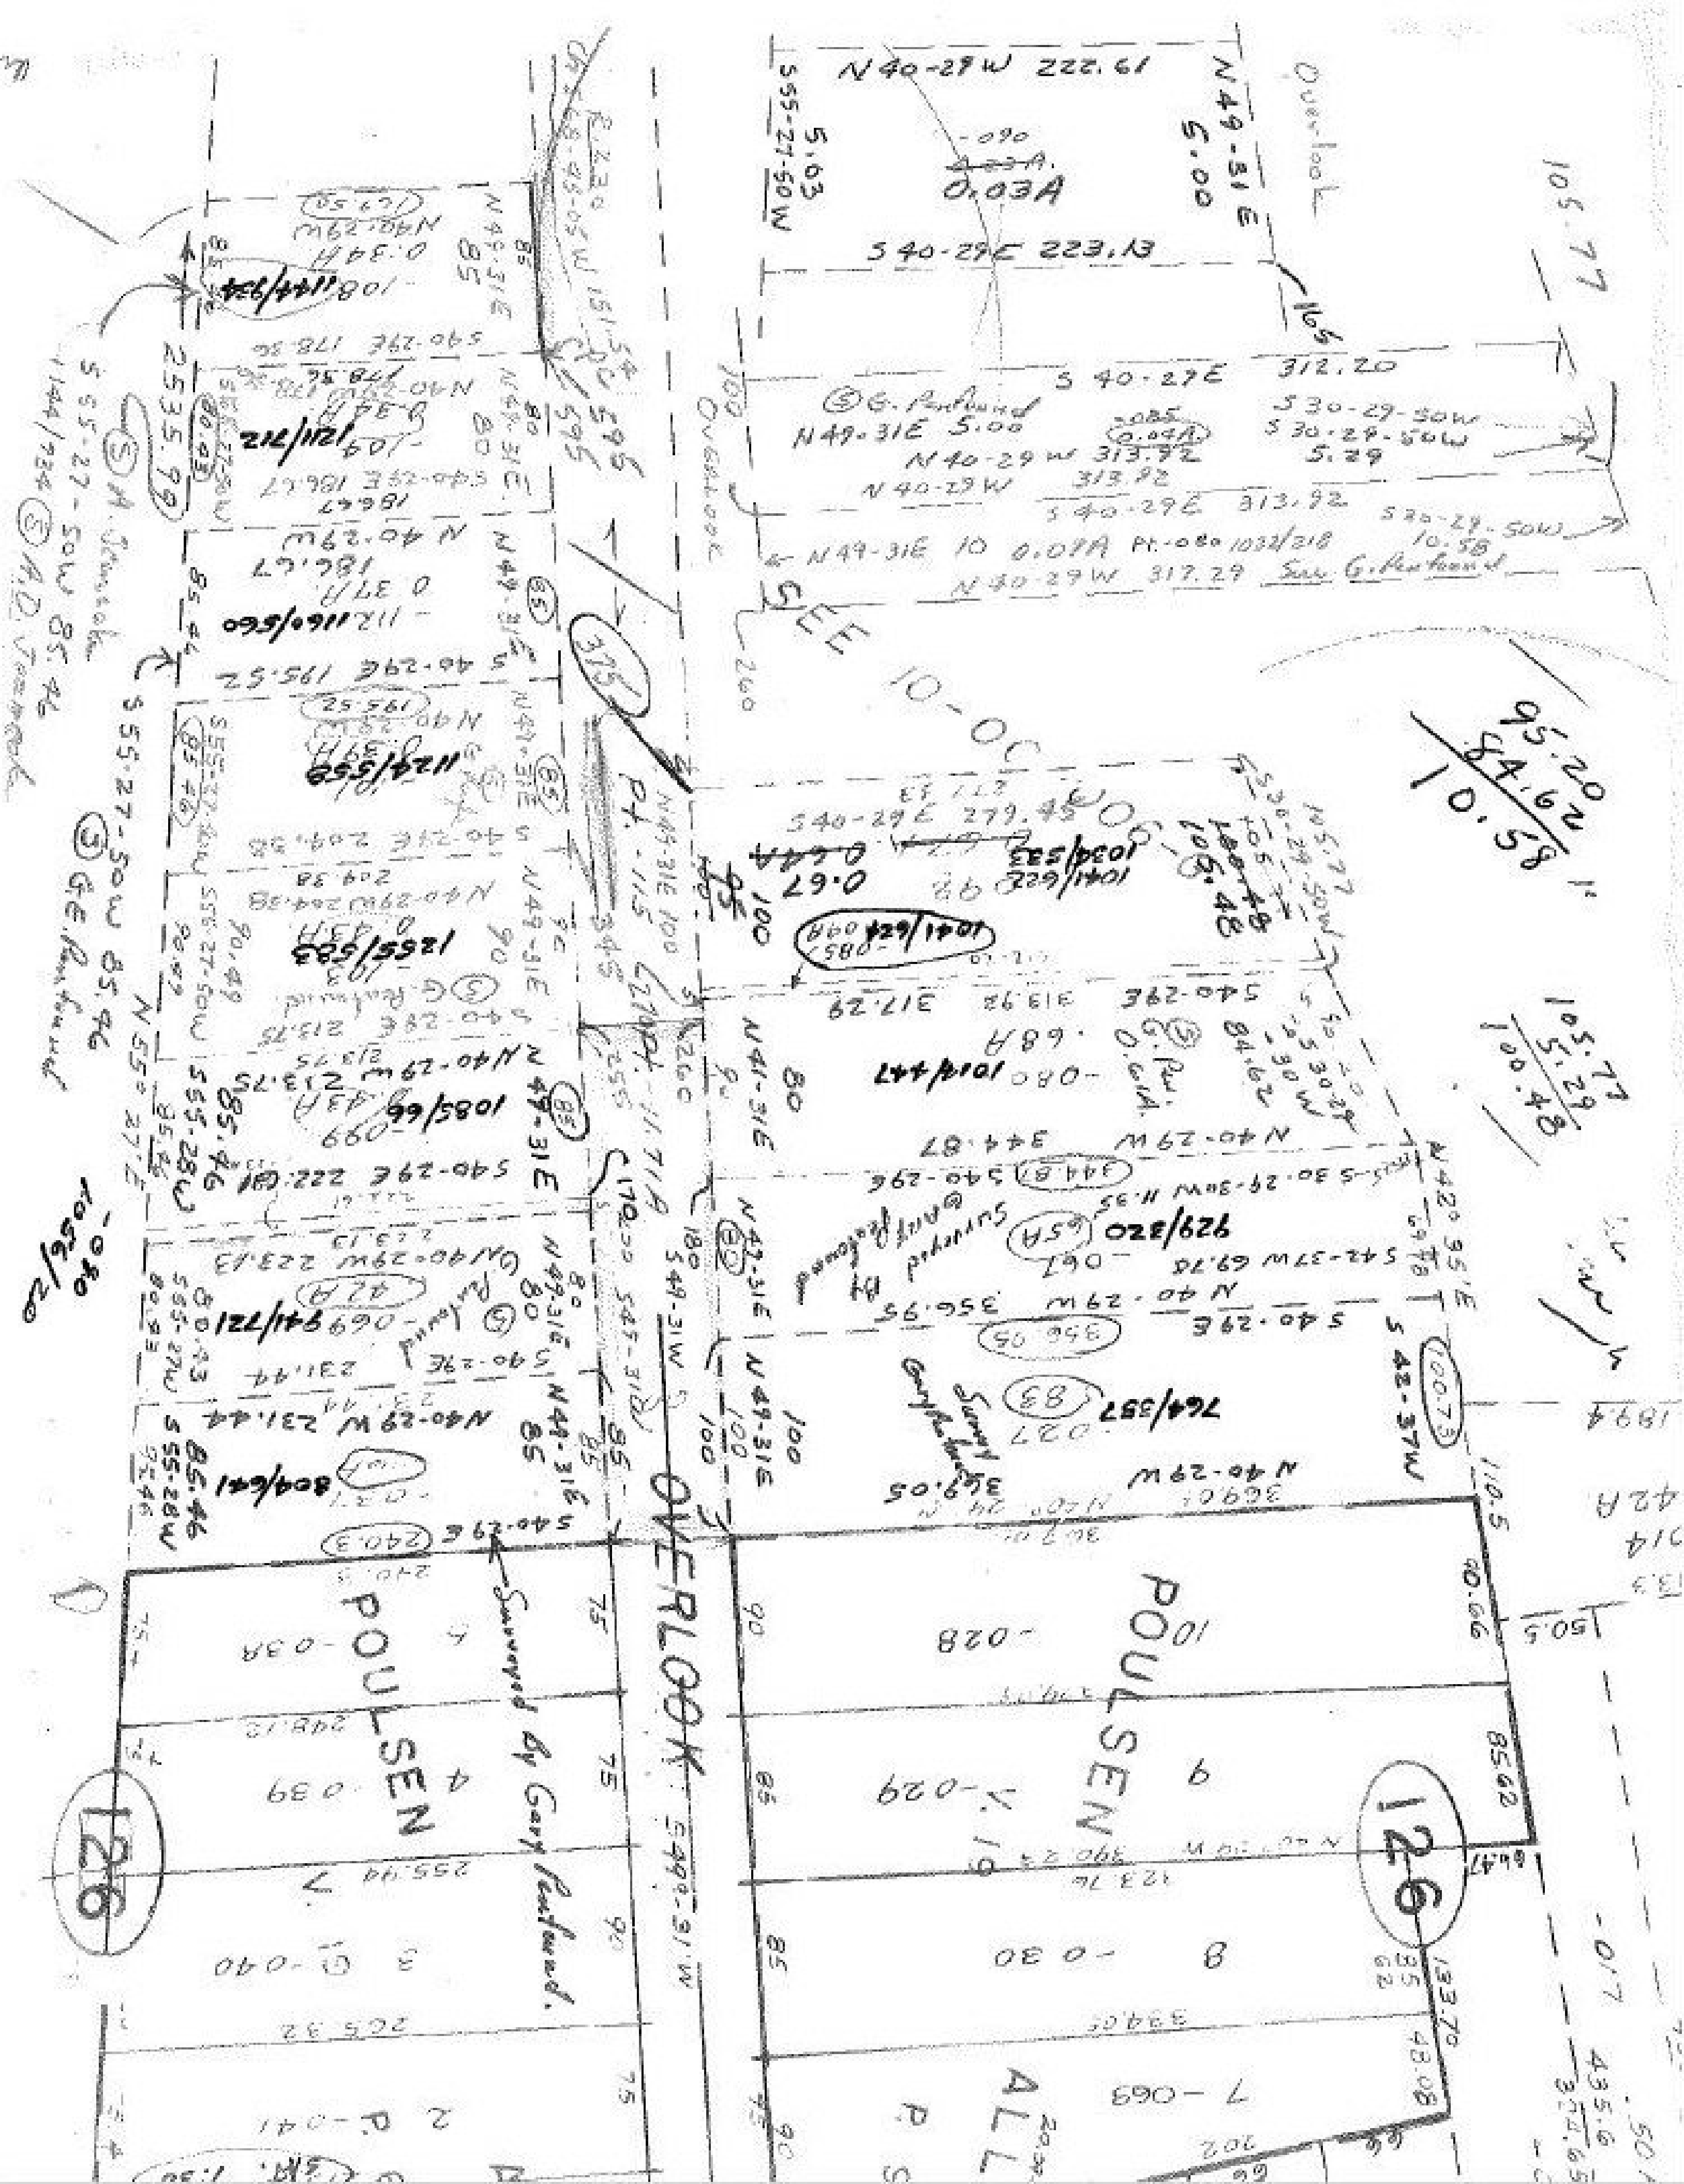

N 40-29 W 222.61
S 55-27-50 W 5.03
N 49-31 E 5.00
0.03A
S 40-29 E 223.13
Overlook
105.77
S 40-27 E 312.20
G. Penfound
N 49-31 E 5.00
0.04A
S 30-29-50 W
S 30-29-50 W 5.29
N 40-29 W 313.92
S 40-29 E 313.92
N 49-31 E 10 0.07A
1032/218
S 30-29-50 W 10.58
N 40-29 W 317.29
See G. Penfound
SEE 10-OC
95.20
84.62
10.58
105.77
5.29
100.48
1144/734
1121/712
1160/560
1124/558
1255/583
1085/66
941/721
804/641
2535.99
S 55-27-50 W 85.46
A. Sommerlake
A. D. Tasneck
G. E. Penfound
375
595
Pt. 115
S 40-29 E 279.45
0.67
1034/533
1041/622
1041/624
106.48
S 40-29 E 319.92
1010/447
.68A
N 40-29 W 344.87
S 40-29 E 344.87
929/320
.65A
S 42-37 W 69.76
Surveyed by Gary Penfound
N 40-29 W 356.95
S 40-29 E
764/357
N 40-29 W 369.05
S 42-37 W
100.73
110.5
OVERLOOK
S 49-31 W
N 49-31 E
POULSEN
240.3
-03A
248.12
-039
255.94
3 -040
265.32
2 P. -041
Surveyed by Gary Penfound.
126
10 -028
9 -029
8 -030
7 -063
85.62
133.70
48.08
ALL
189.4
42A
50.5
-017
435.6