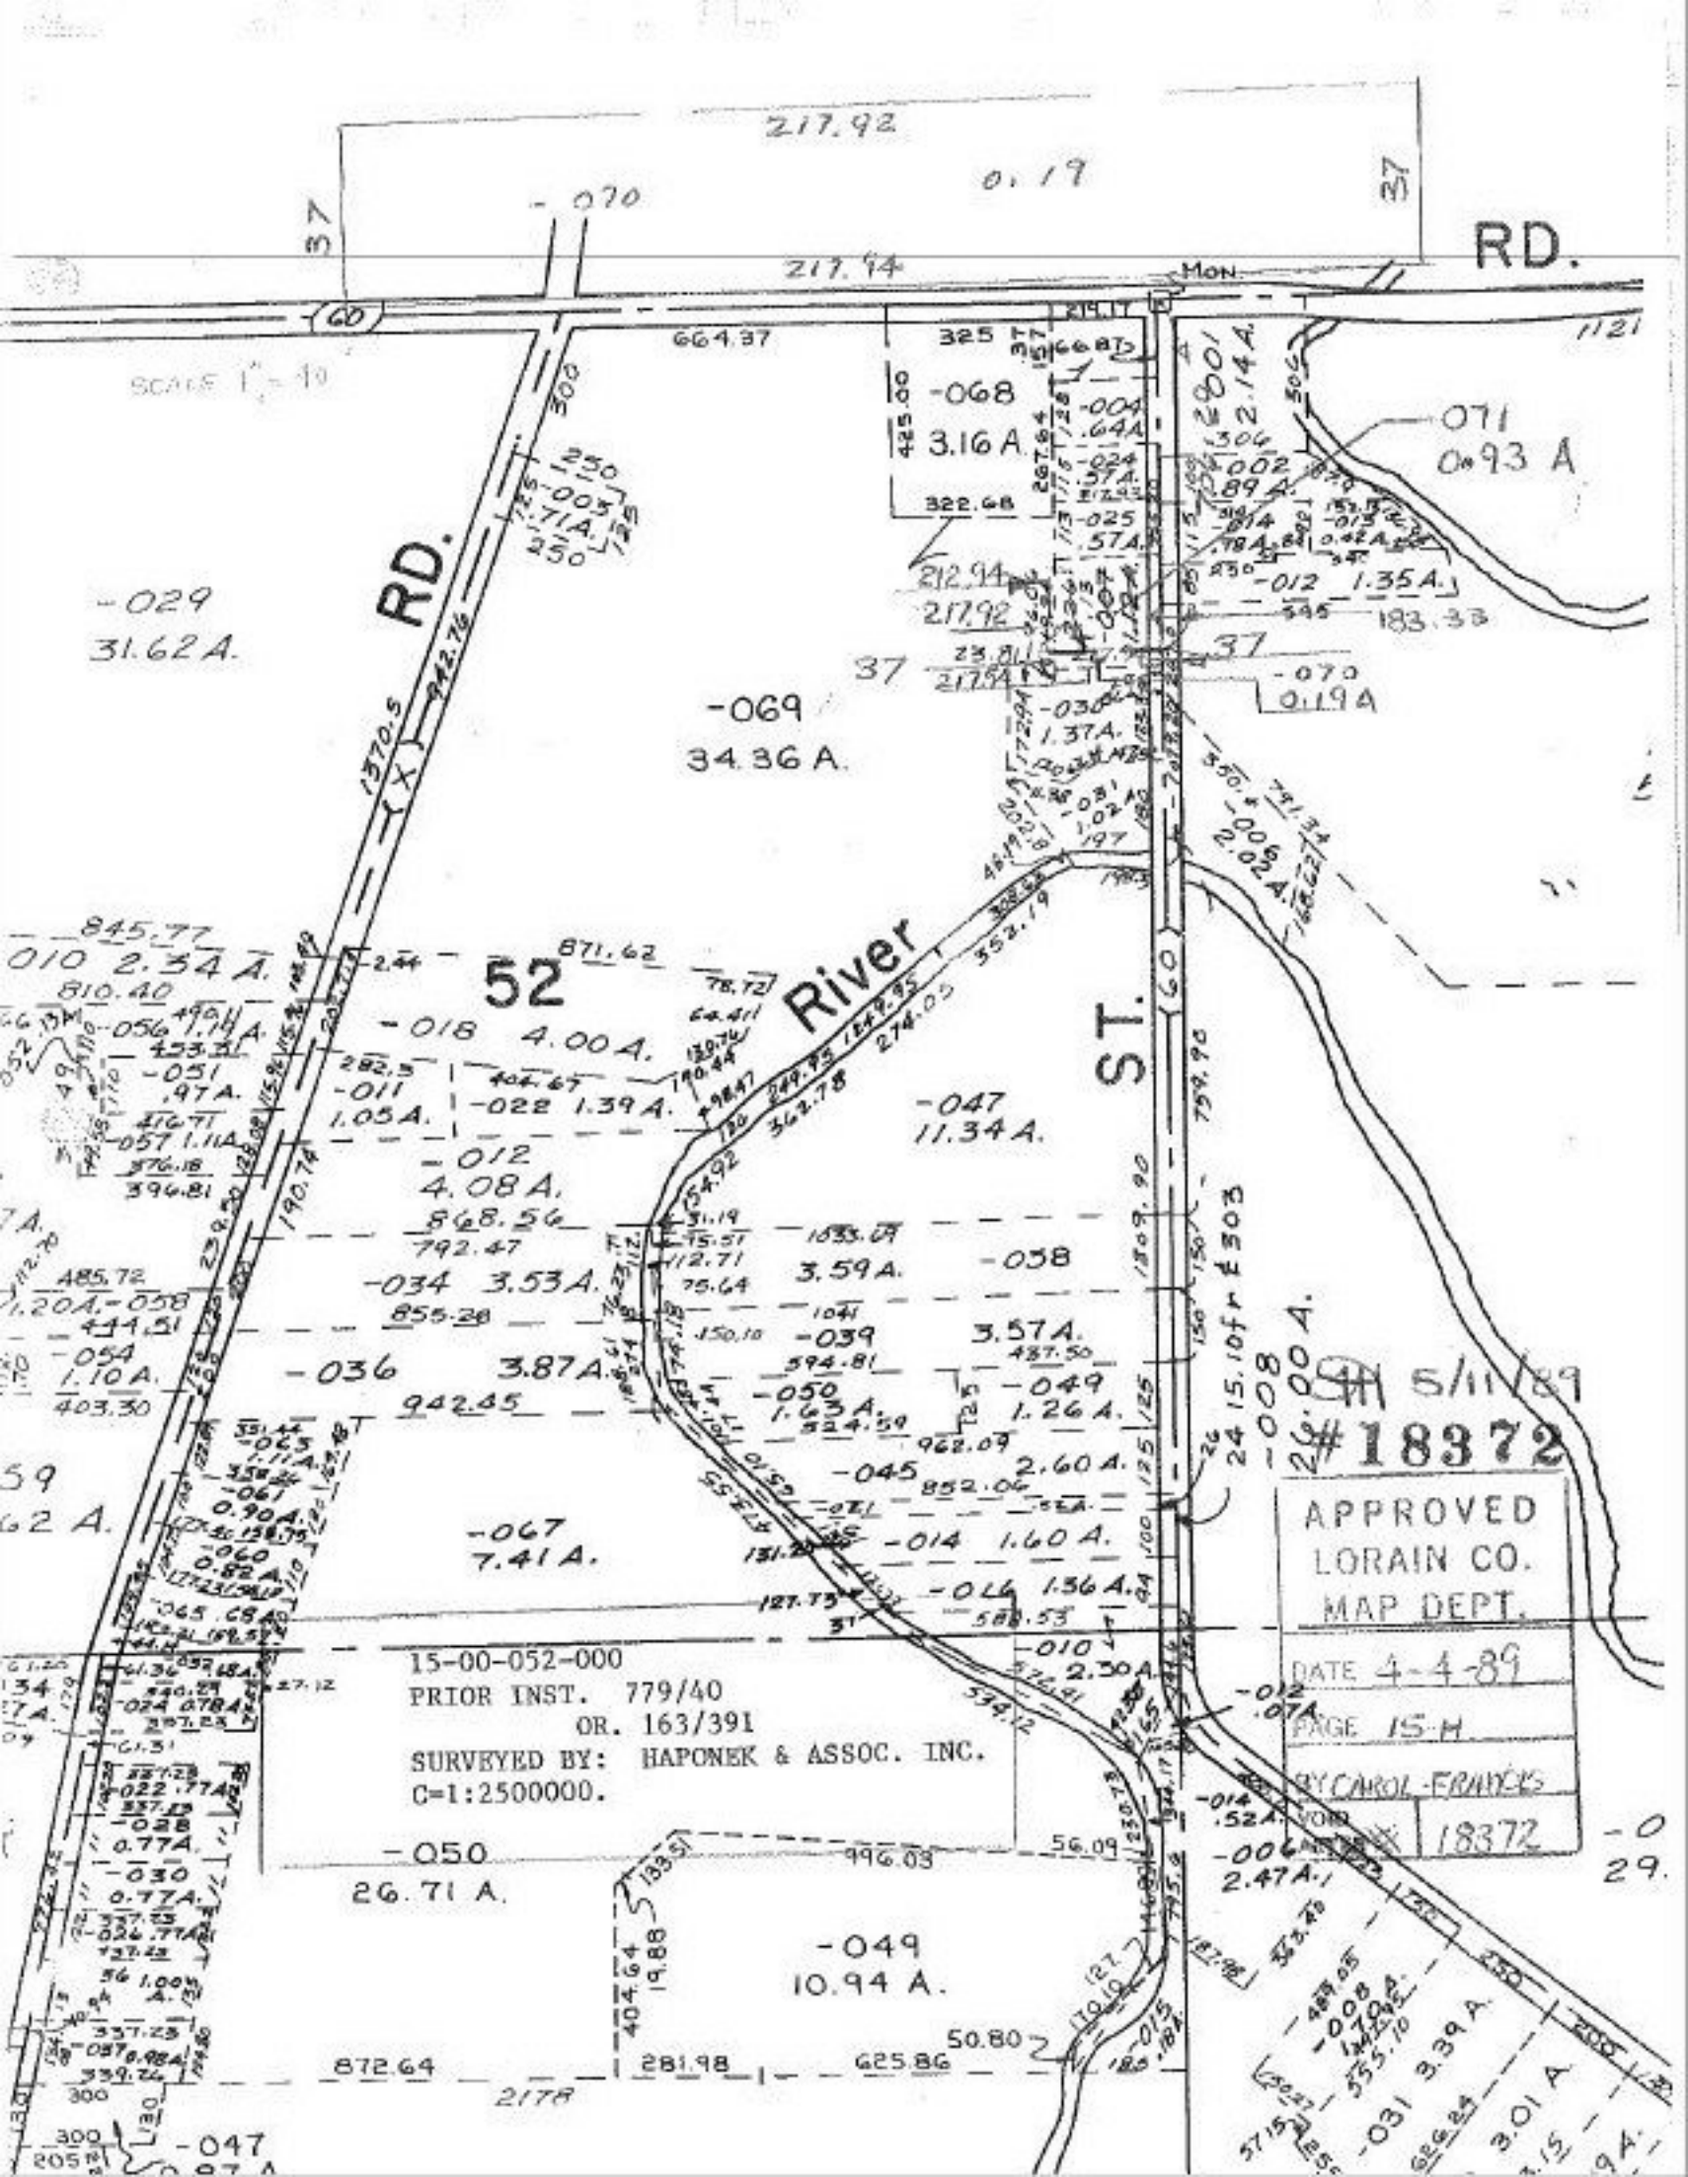
RD.
RD.
ST.
River
52
-029
31.62 A.
-069
34.36 A.
-070
0.19 A
071
0.93 A
-018 4.00 A.
-047
11.34 A.
-058
3.59 A.
-034 3.53 A.
-036 3.87 A.
-039
3.57 A.
-049
1.26 A.
-045 2.60 A.
-067
7.41 A.
-014 1.60 A.
-046 1.36 A.
-010 2.30 A.
-050
26.71 A.
-049
10.94 A.
-031 3.39 A.
-047
15-00-052-000
PRIOR INST. 779/40
OR. 163/391
SURVEYED BY: HAPONEK & ASSOC. INC.
C=1:2500000.
APPROVED
LORAIN CO.
MAP DEPT.
DATE 4-4-89
PAGE 15-M
BY CAROL FRANCIS
JOB # 18372
5/11/89
#18372