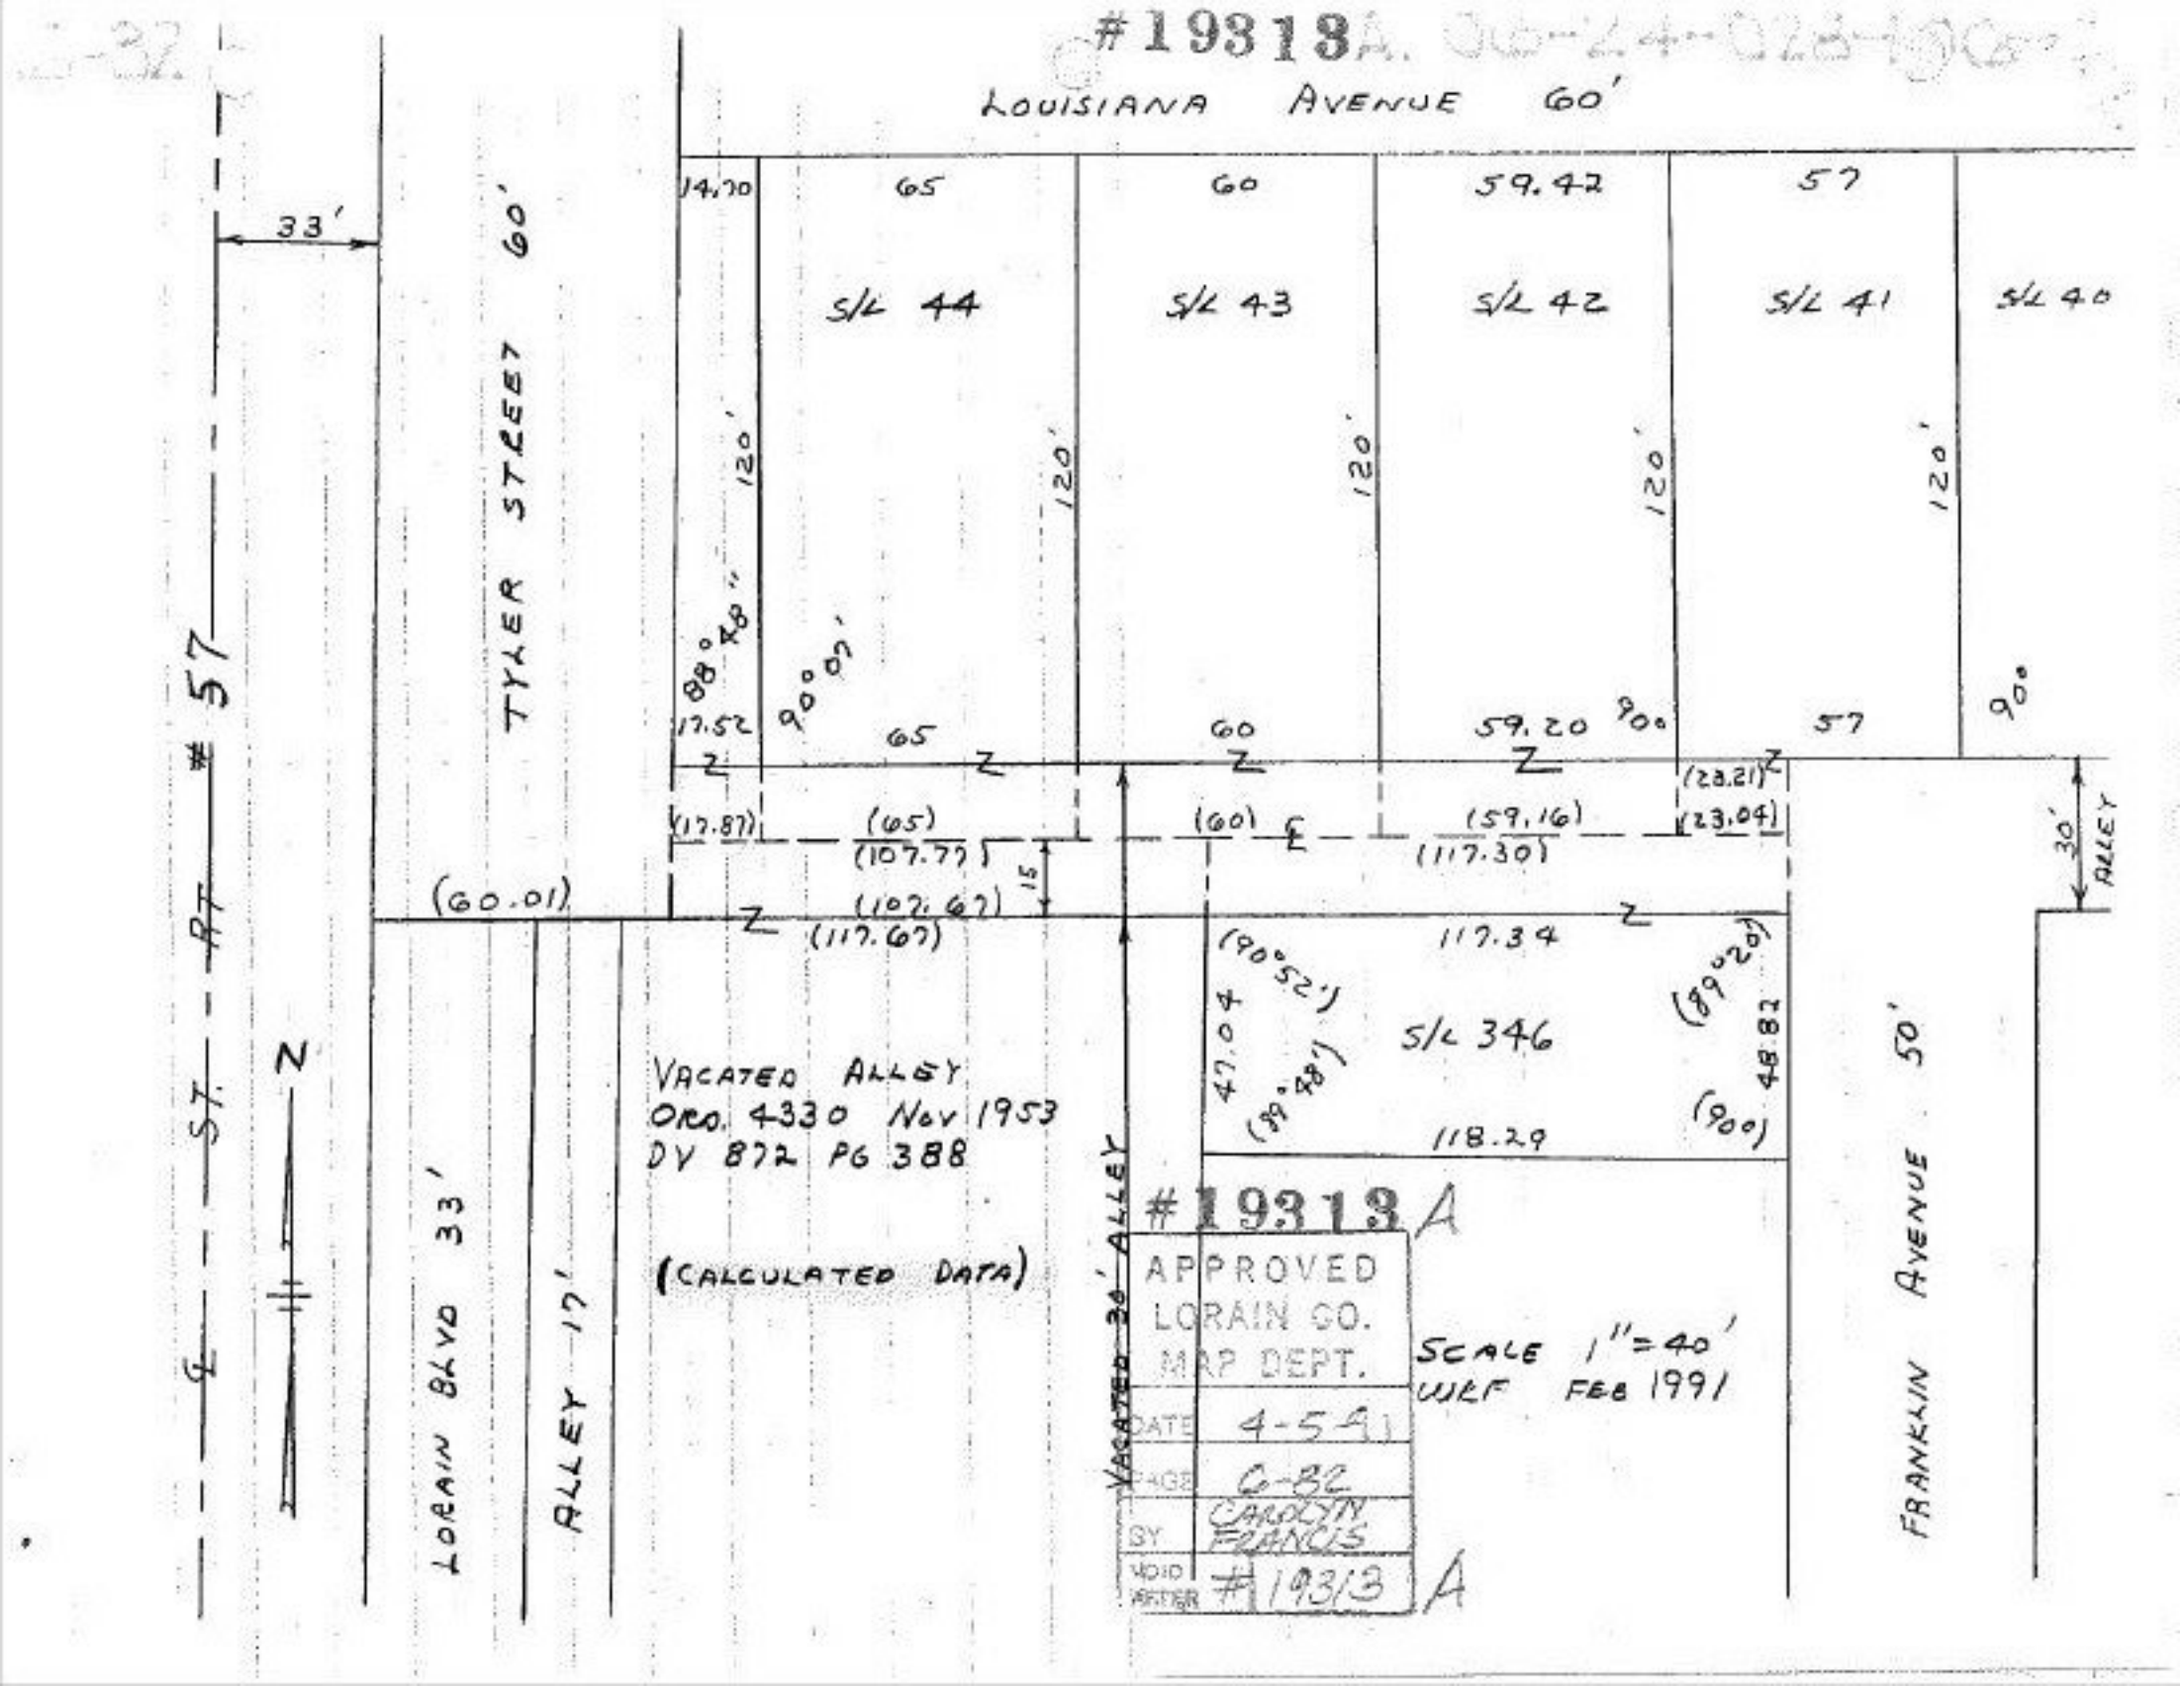
#19313A
LOUISIANA AVENUE 60'
TYLER STREET 60'
33'
℄ ST. RT. #57
N
LORAIN BLVD 33'
ALLEY 17'
VACATED 30' ALLEY
FRANKLIN AVENUE 50'
30' ALLEY
14.70
65
60
59.42
57
S/L 44
S/L 43
S/L 42
S/L 41
S/L 40
120'
88°48"
90°07'
17.52
65
60
59.20
90°
57
90°
(17.87)
(65)
(107.77)
(60)
(59.16)
(117.30)
(23.21)
(23.04)
15
(60.01)
(107.67)
(117.67)
117.34
(90°52')
47.04
(89°48')
S/L 346
(89°20')
48.82
(90°)
118.29
VACATED ALLEY
ORD. 4330 Nov 1953
DV 872 PG 388
(CALCULATED DATA)
SCALE 1"=40'
WRF FEB 1991
#19313 A
APPROVED
LORAIN CO.
MAP DEPT.
DATE 4-5-91
PAGE 6-82
BY CAROLYN FRANCIS
VOID AFTER #19313 A