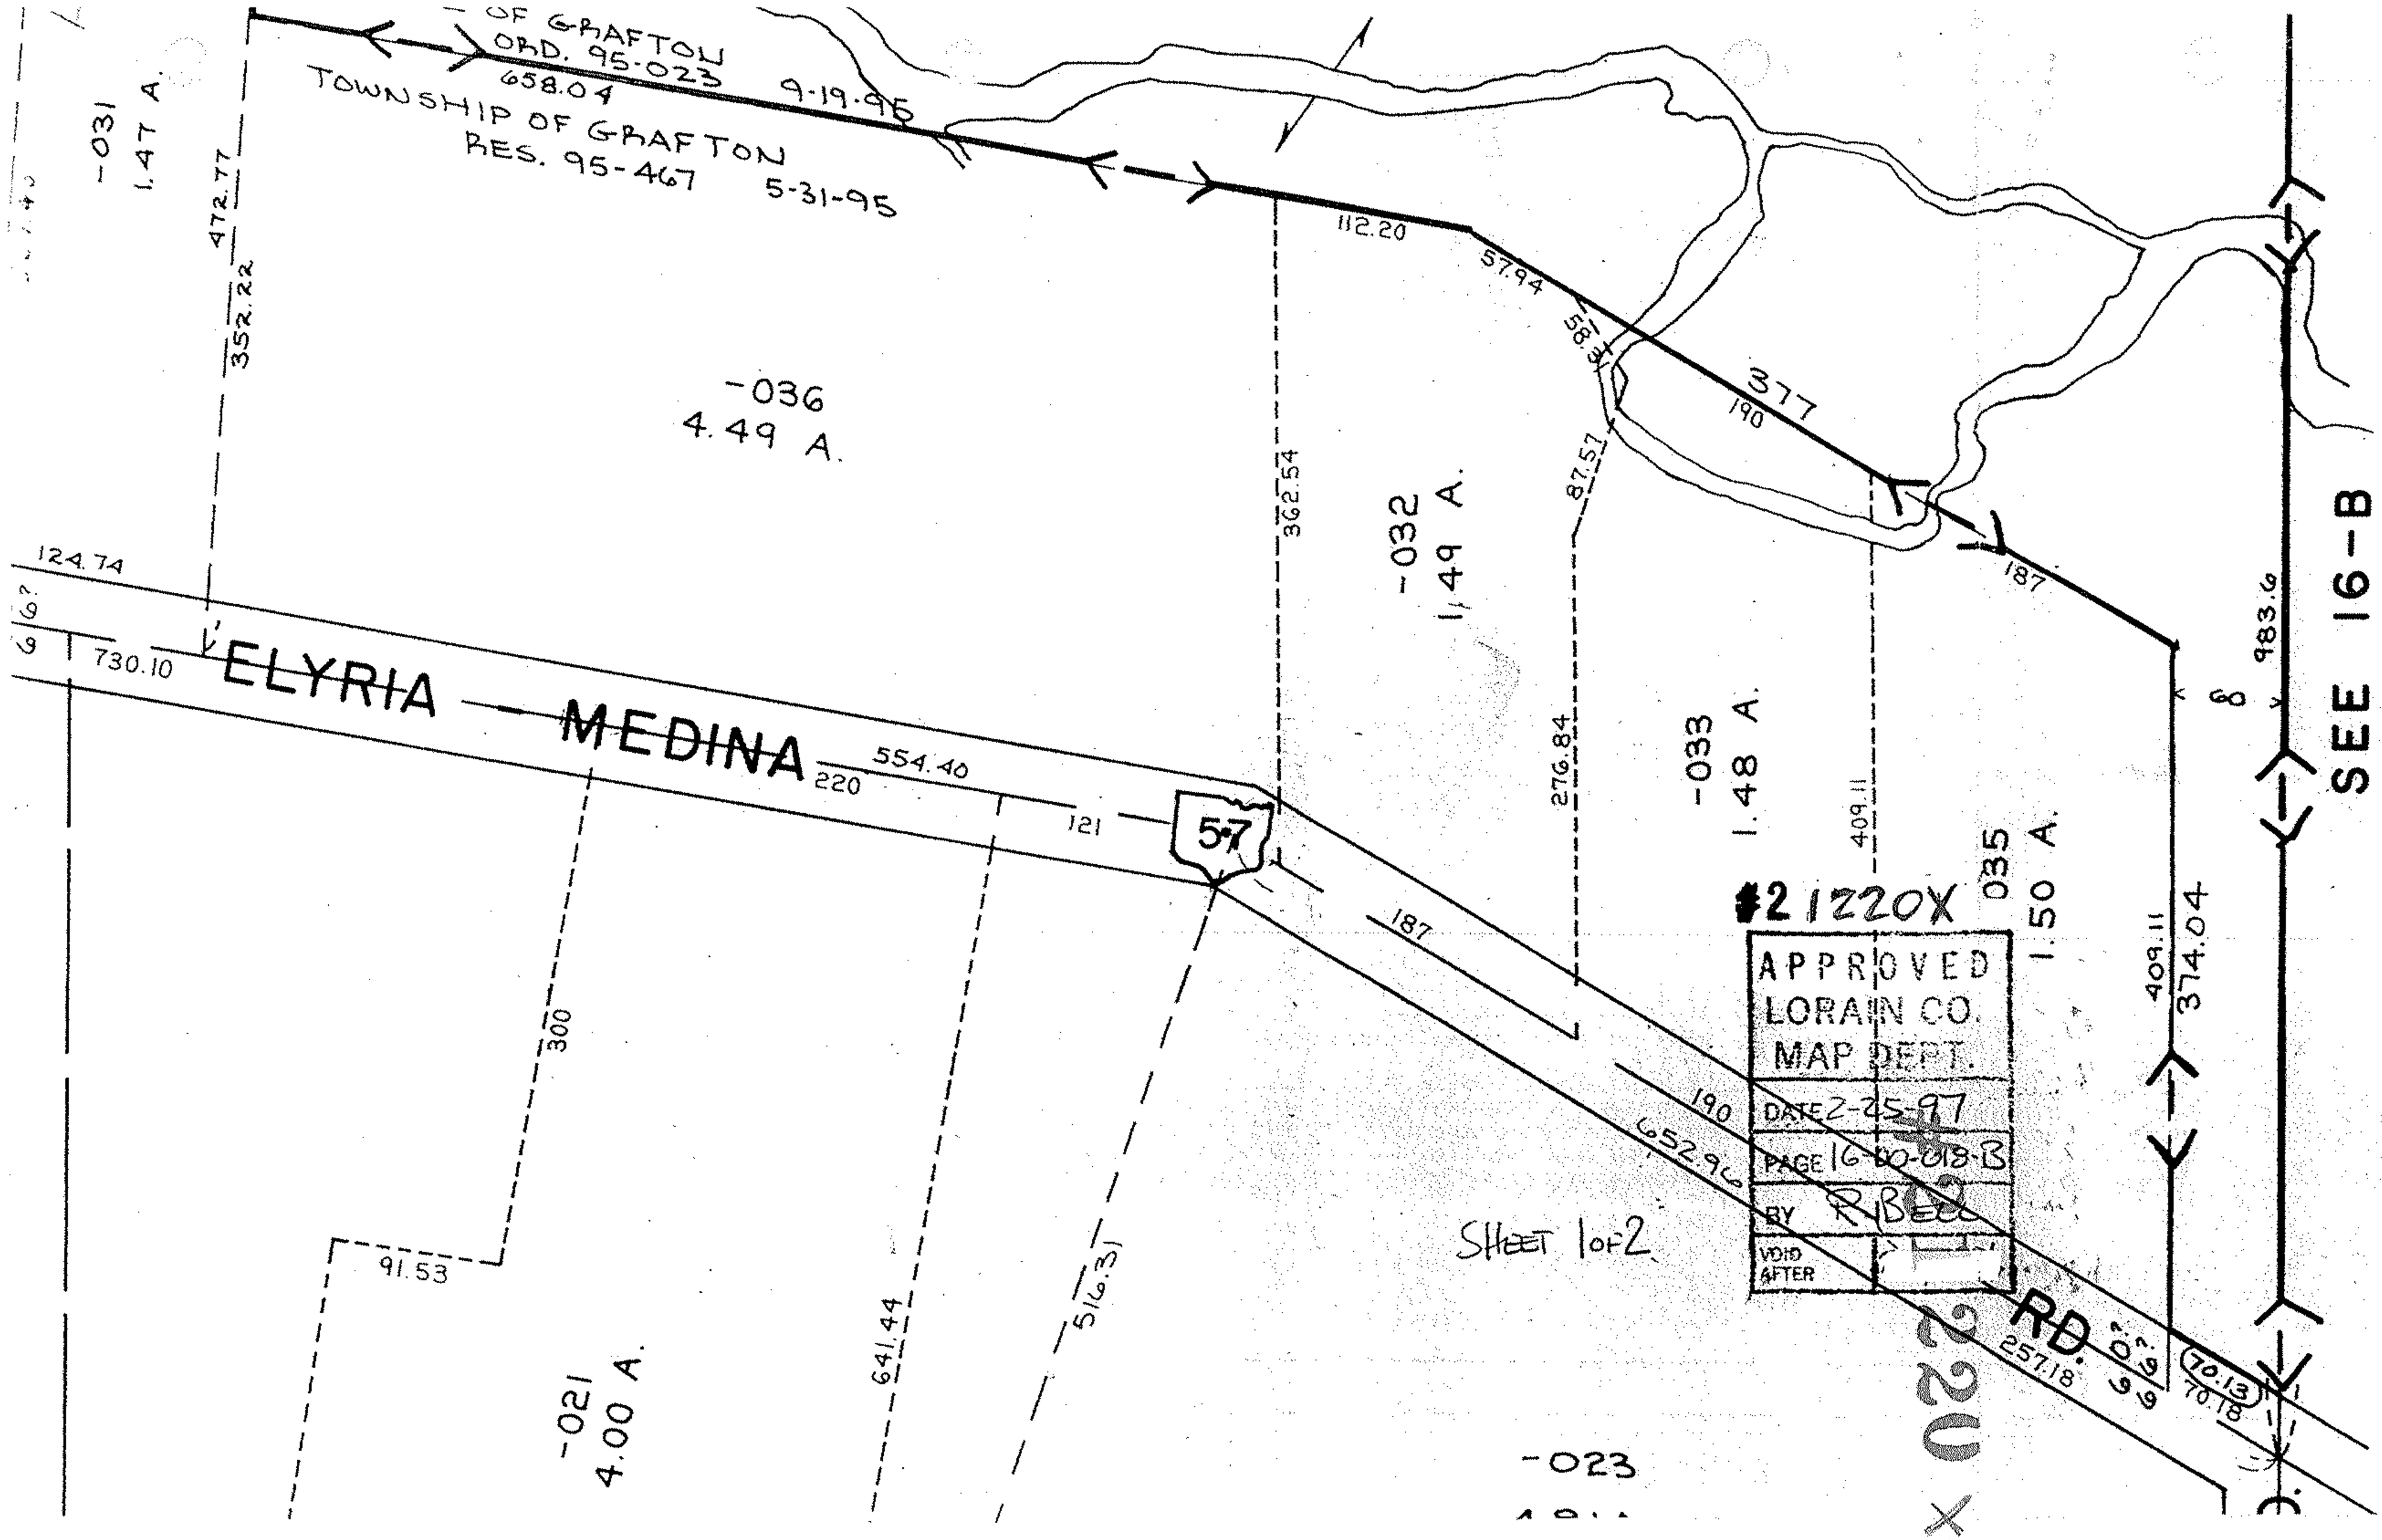

OF GRAFTON
ORD. 95-023
658.04
9-19-95
TOWNSHIP OF GRAFTON
RES. 95-467
5-31-95
-031
1.47 A.
472.77
352.22
-036
4.49 A.
112.20
57.94
58.31
377
190
362.54
-032
1.49 A.
87.57
187
124.74
730.10
ELYRIA — MEDINA
554.40
220
121
57
276.84
-033
1.48 A.
409.11
035
1.50 A.
409.11
374.04
983.6
SEE 16-B
187
300
190
652.96
91.53
641.44
516.31
-021
4.00 A.
-023
RD.
257.18
70.13
70.18
#2 1220X
APPROVED
LORAIN CO.
MAP DEPT.
DATE 2-25-97
PAGE 16-00-018-B
BY R. Bell
VOID AFTER
SHEET 1 OF 2