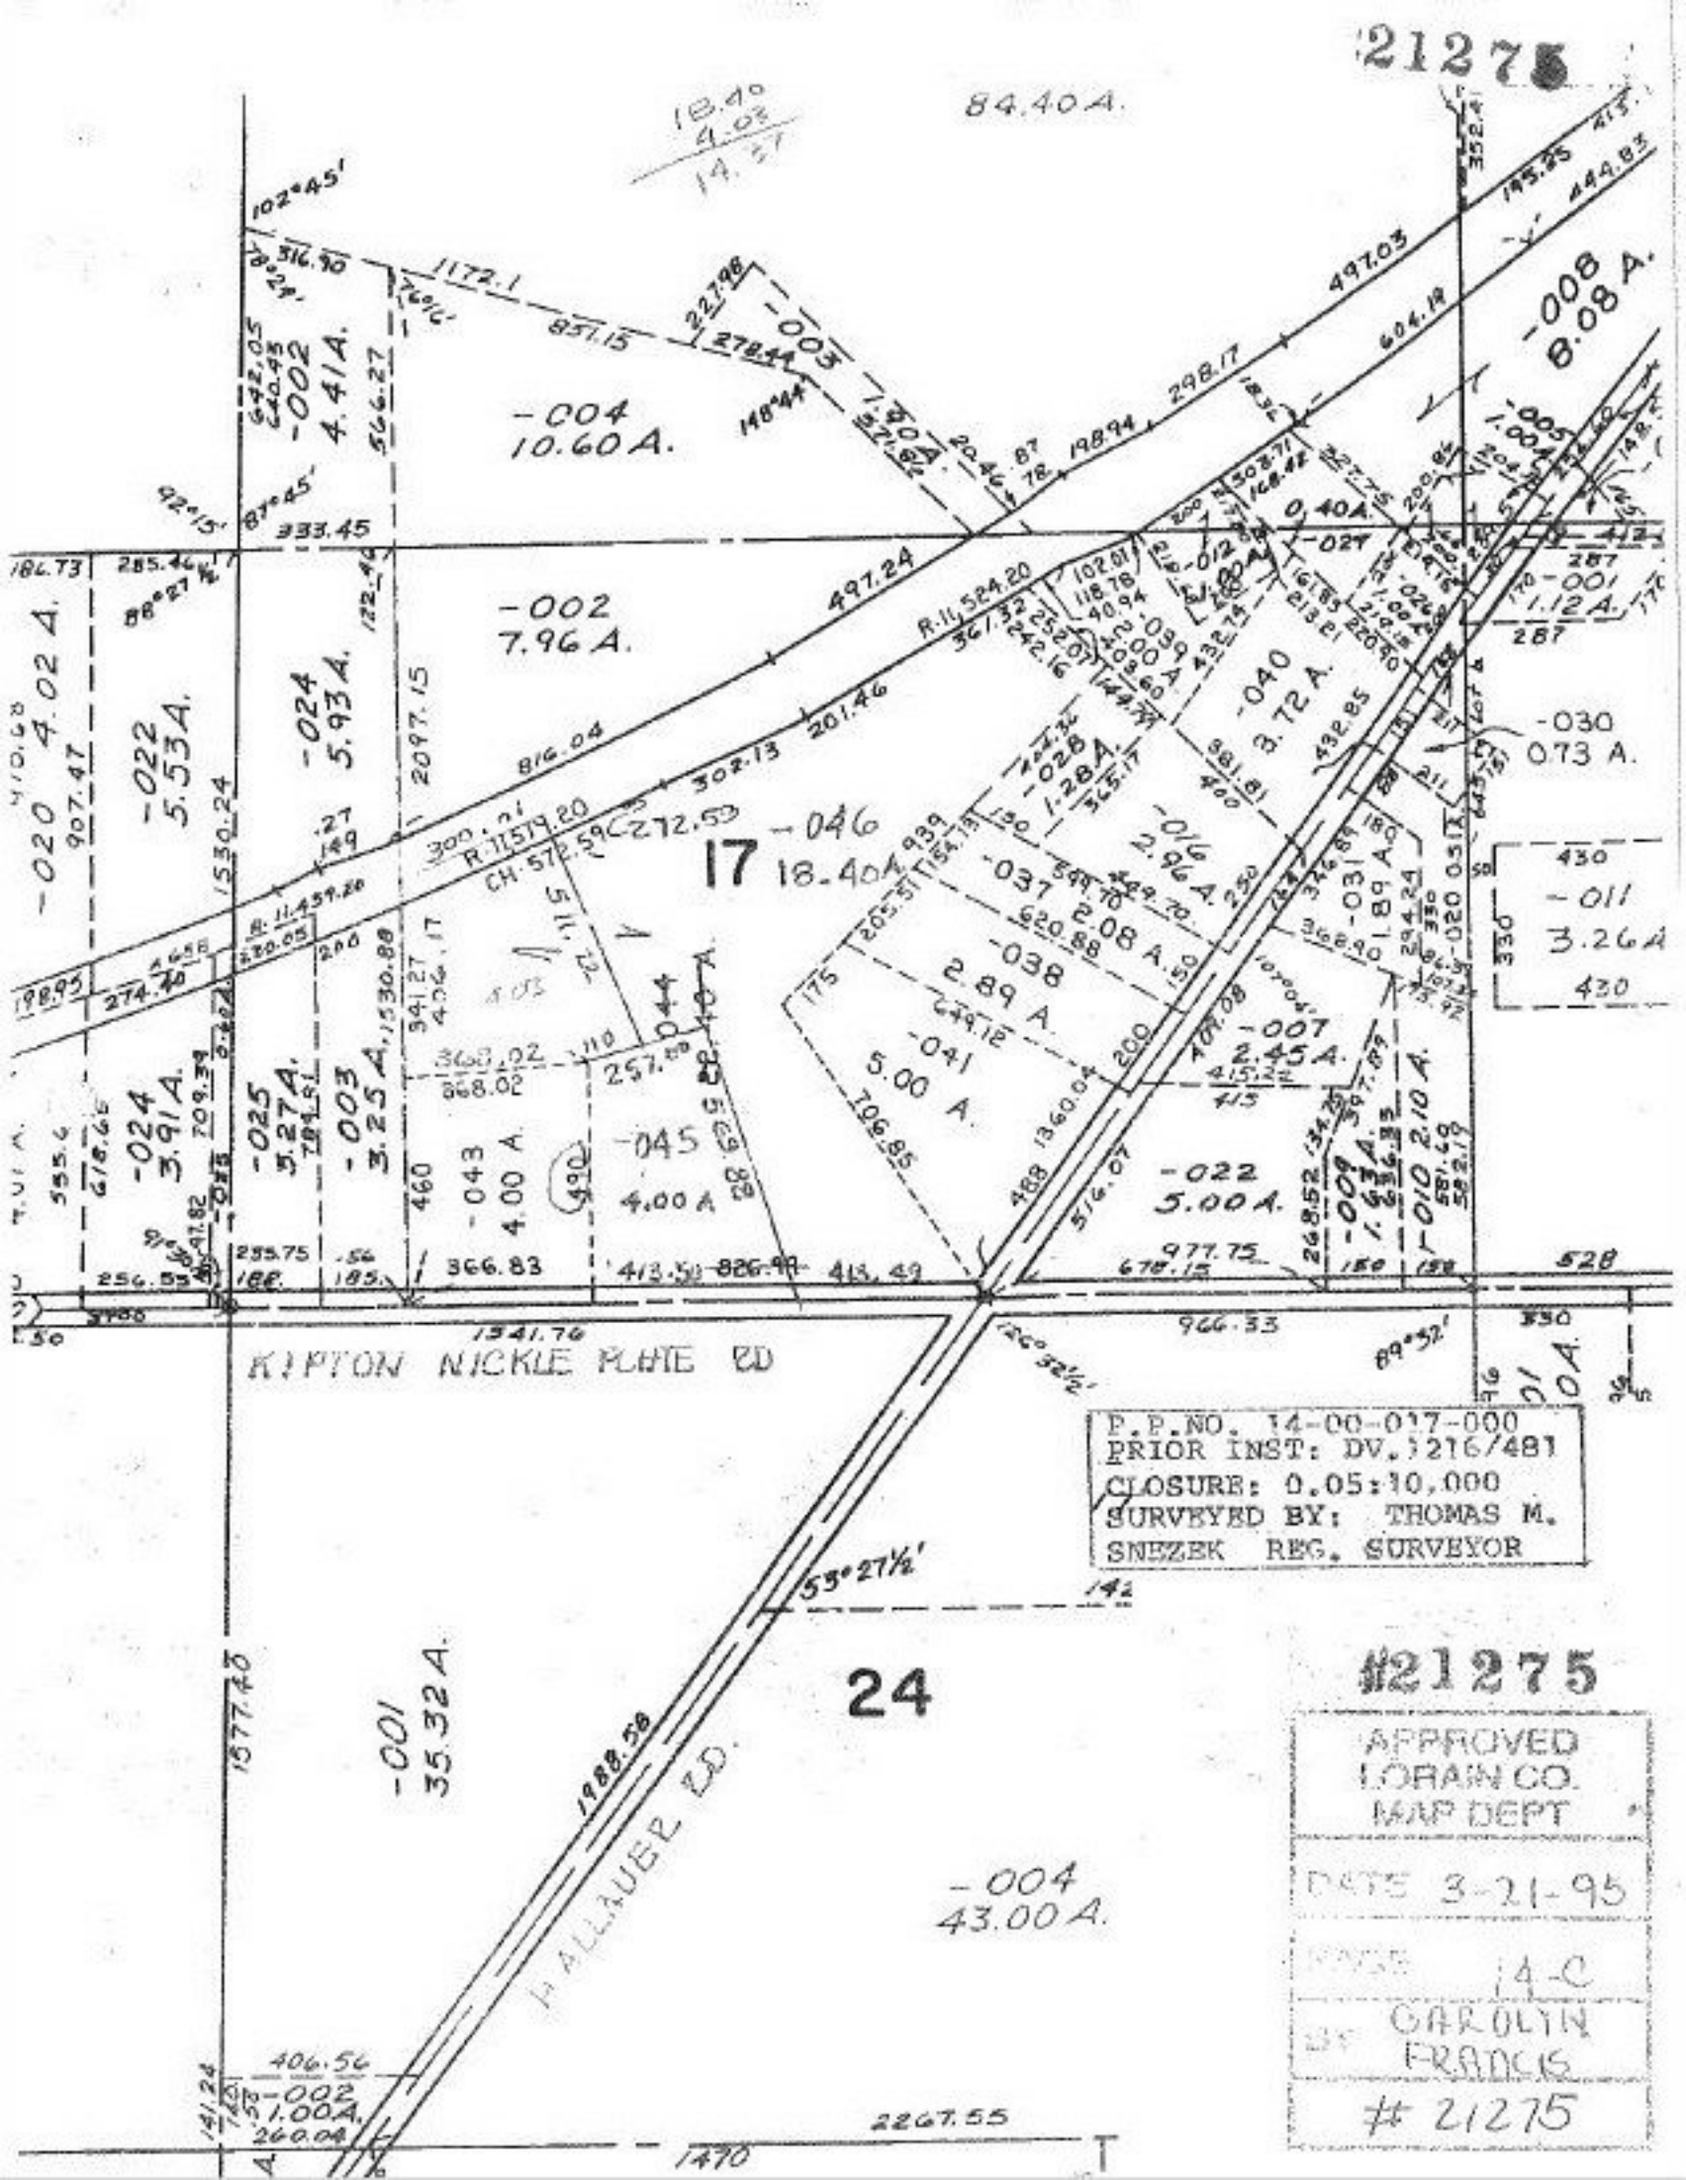
#21275
84.40A.
-004
10.60A.
-002
4.41A.
-008
8.08A.
-002
7.96 A.
-020
4.02 A.
907.47
-022
5.53A.
-024
5.93A.
-024
3.91A.
-025
5.27A.
-003
3.25A.
-043
4.00 A
-045
4.00 A
-046
2.96 A.
-037
2.08 A.
-038
2.89 A
-041
5.00 A
-040
3.72 A.
-039
-028
1.28A.
-031
1.80 A.
-007
2.45 A.
-009
1.63A.
-010
2.10 A.
-022
5.00A.
-030
0.73 A.
-011
3.26A
-001
1.12 A.
-012
1.00A.
-027
-024
1.00A.
-005
1.00A.
17
18.40A
24
-001
35.32A.
-004
43.00A.
-002
1.00A.
KIPTON NICKLE PLATE RD
HALLAUER RD.
P.P.NO. 14-00-017-000
PRIOR INST: DV. 3216/481
CLOSURE: 0.05:10,000
SURVEYED BY: THOMAS M. SNEZEK REG. SURVEYOR
#21275
APPROVED
LORAIN CO.
MAP DEPT
DATE 3-21-95
PAGE 14-C
BY CAROLYN FRANCIS
21275