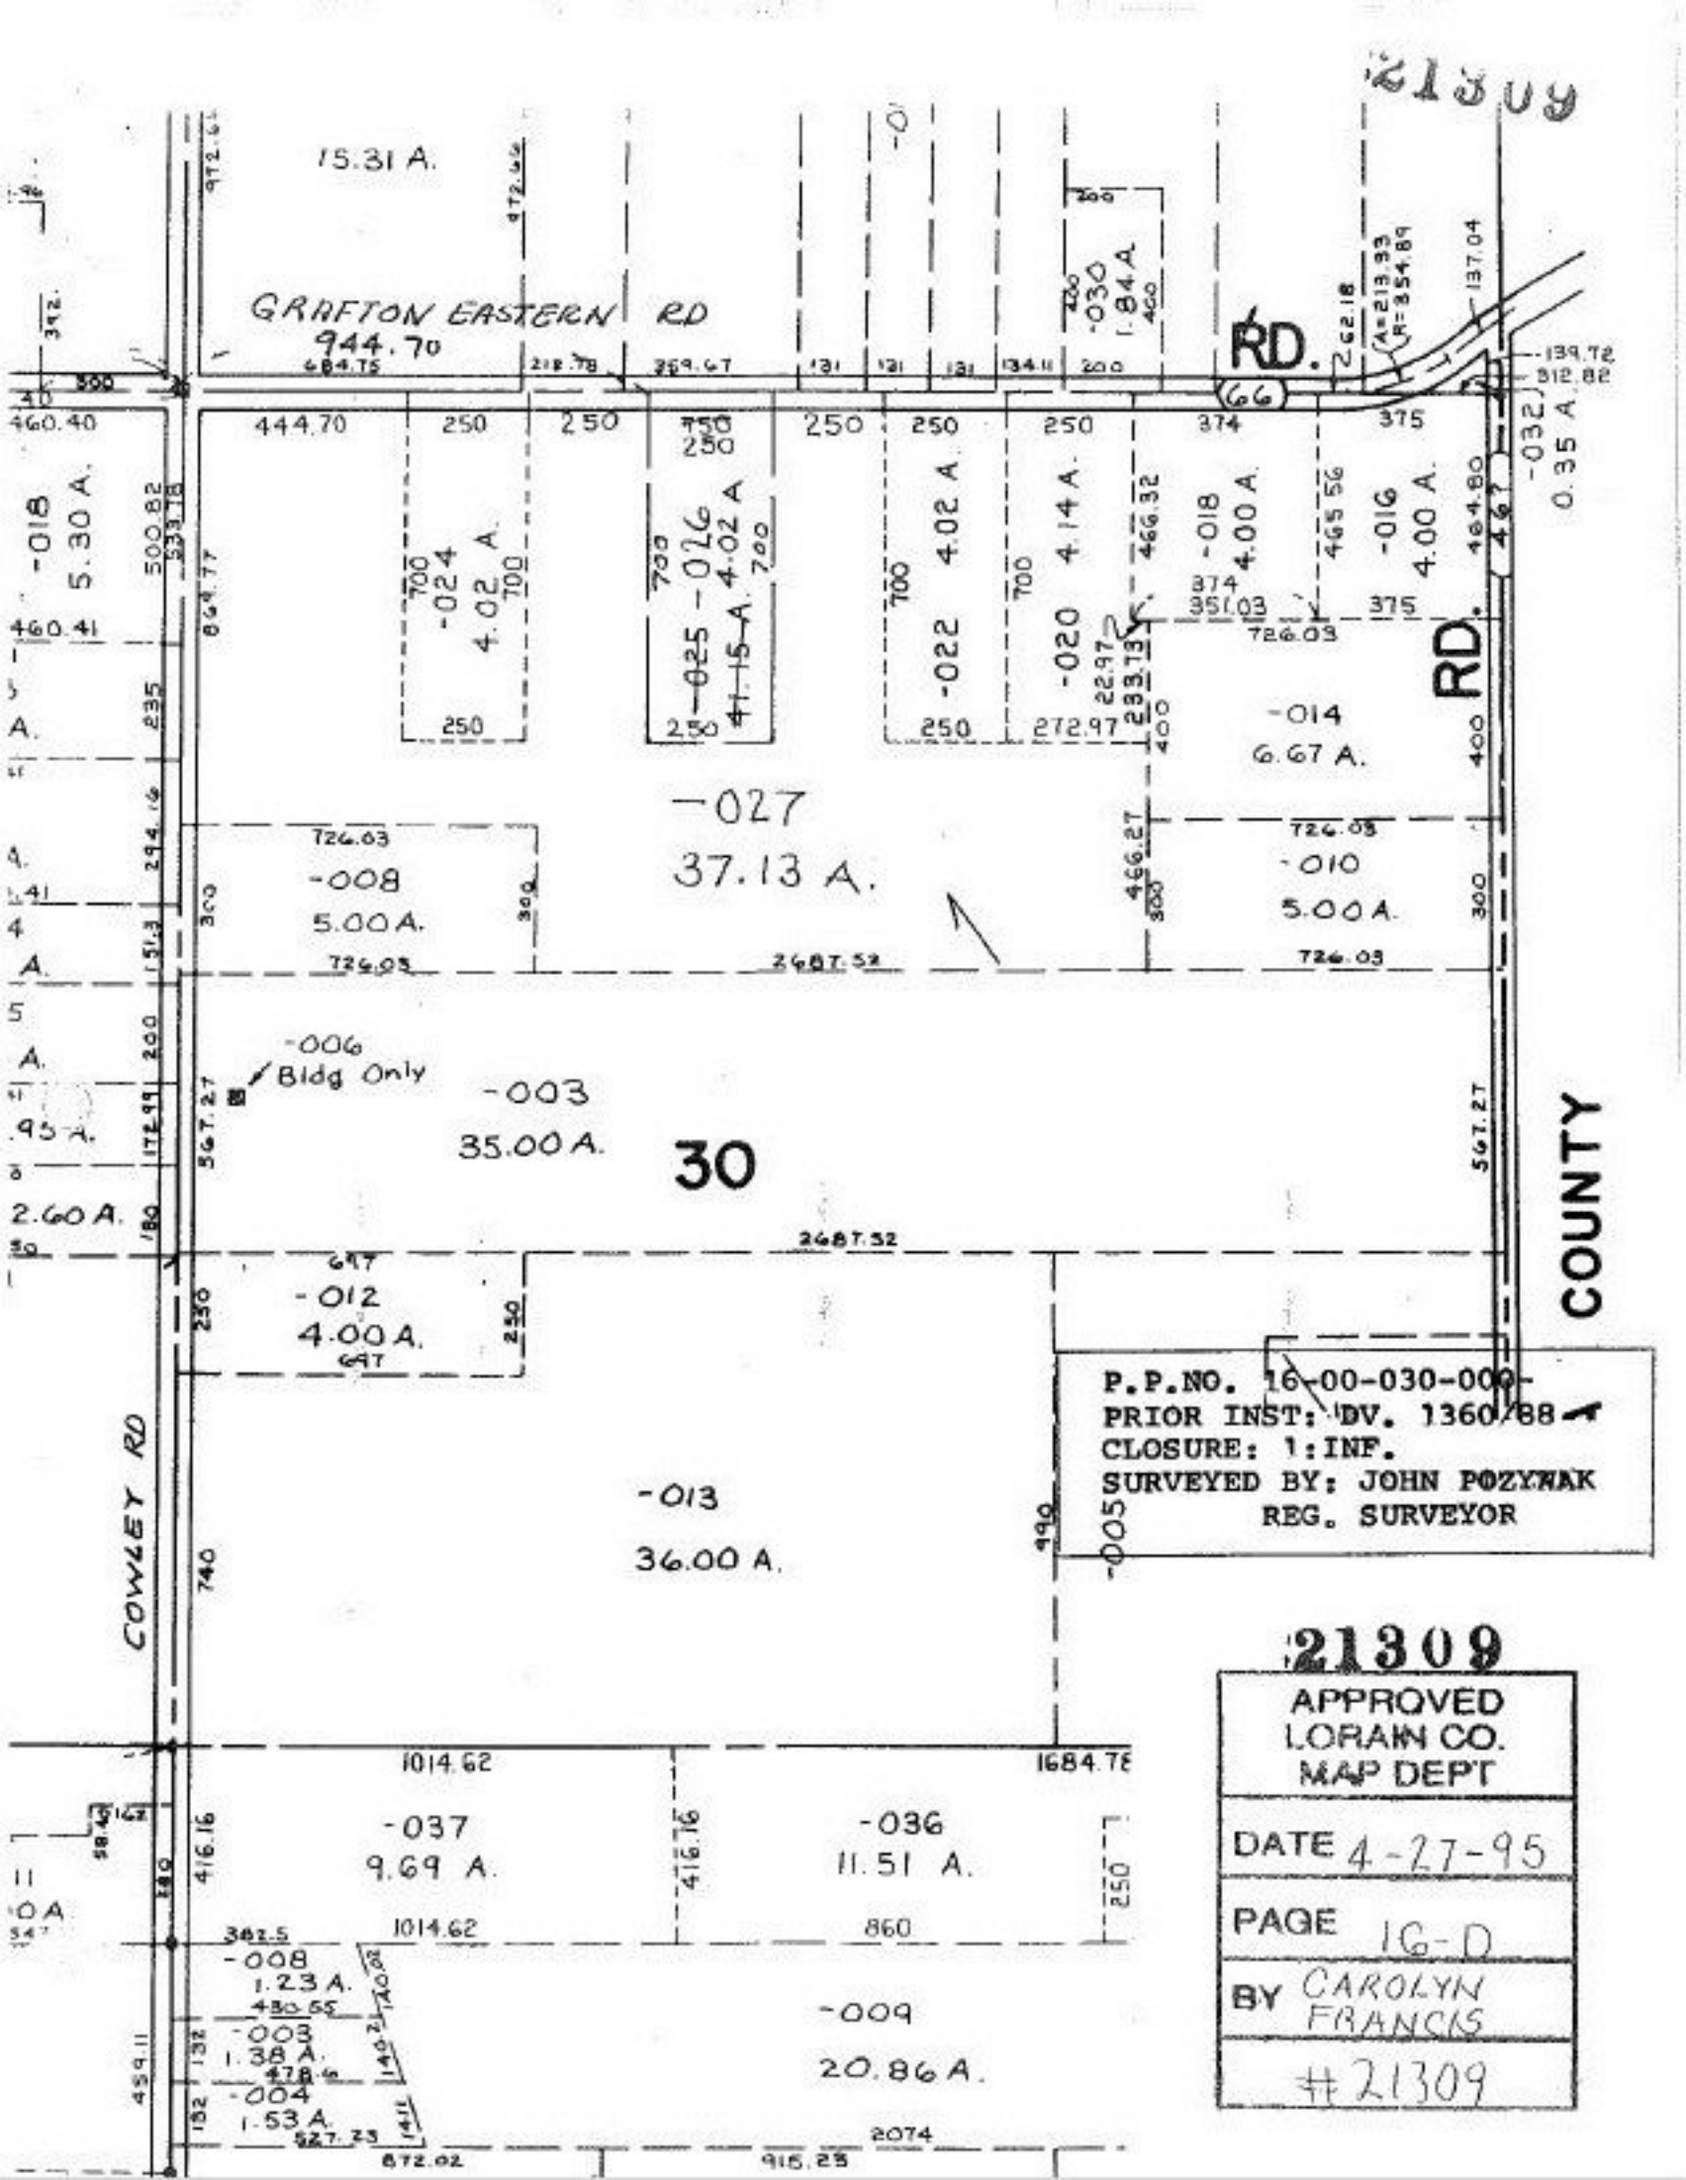
21309
15.31 A.
GRAFTON EASTERN RD
944.70
-030
1.84 A.
RD.
66
-032
0.35 A.
-018
5.30 A.
-024
4.02 A.
-025
4.02 A.
-026
4.02 A.
-022
4.02 A.
-020
4.14 A.
-018
4.00 A.
-016
4.00 A.
-014
6.67 A.
RD.
-027
37.13 A.
-008
5.00 A.
-010
5.00 A.
-006
Bldg Only
-003
35.00 A.
30
-012
4.00 A.
COWLEY RD
-013
36.00 A.
-005
COUNTY
P.P.NO. 16-00-030-000-
PRIOR INST: DV. 1360/88
CLOSURE: 1:INF.
SURVEYED BY: JOHN POZYWAK
REG. SURVEYOR
-037
9.69 A.
-036
11.51 A.
-008
1.23 A.
-003
1.38 A.
-004
1.53 A.
-009
20.86 A.
21309
APPROVED
LORAIN CO.
MAP DEPT
DATE 4-27-95
PAGE 16-D
BY CAROLYN FRANCIS
#21309