#22003

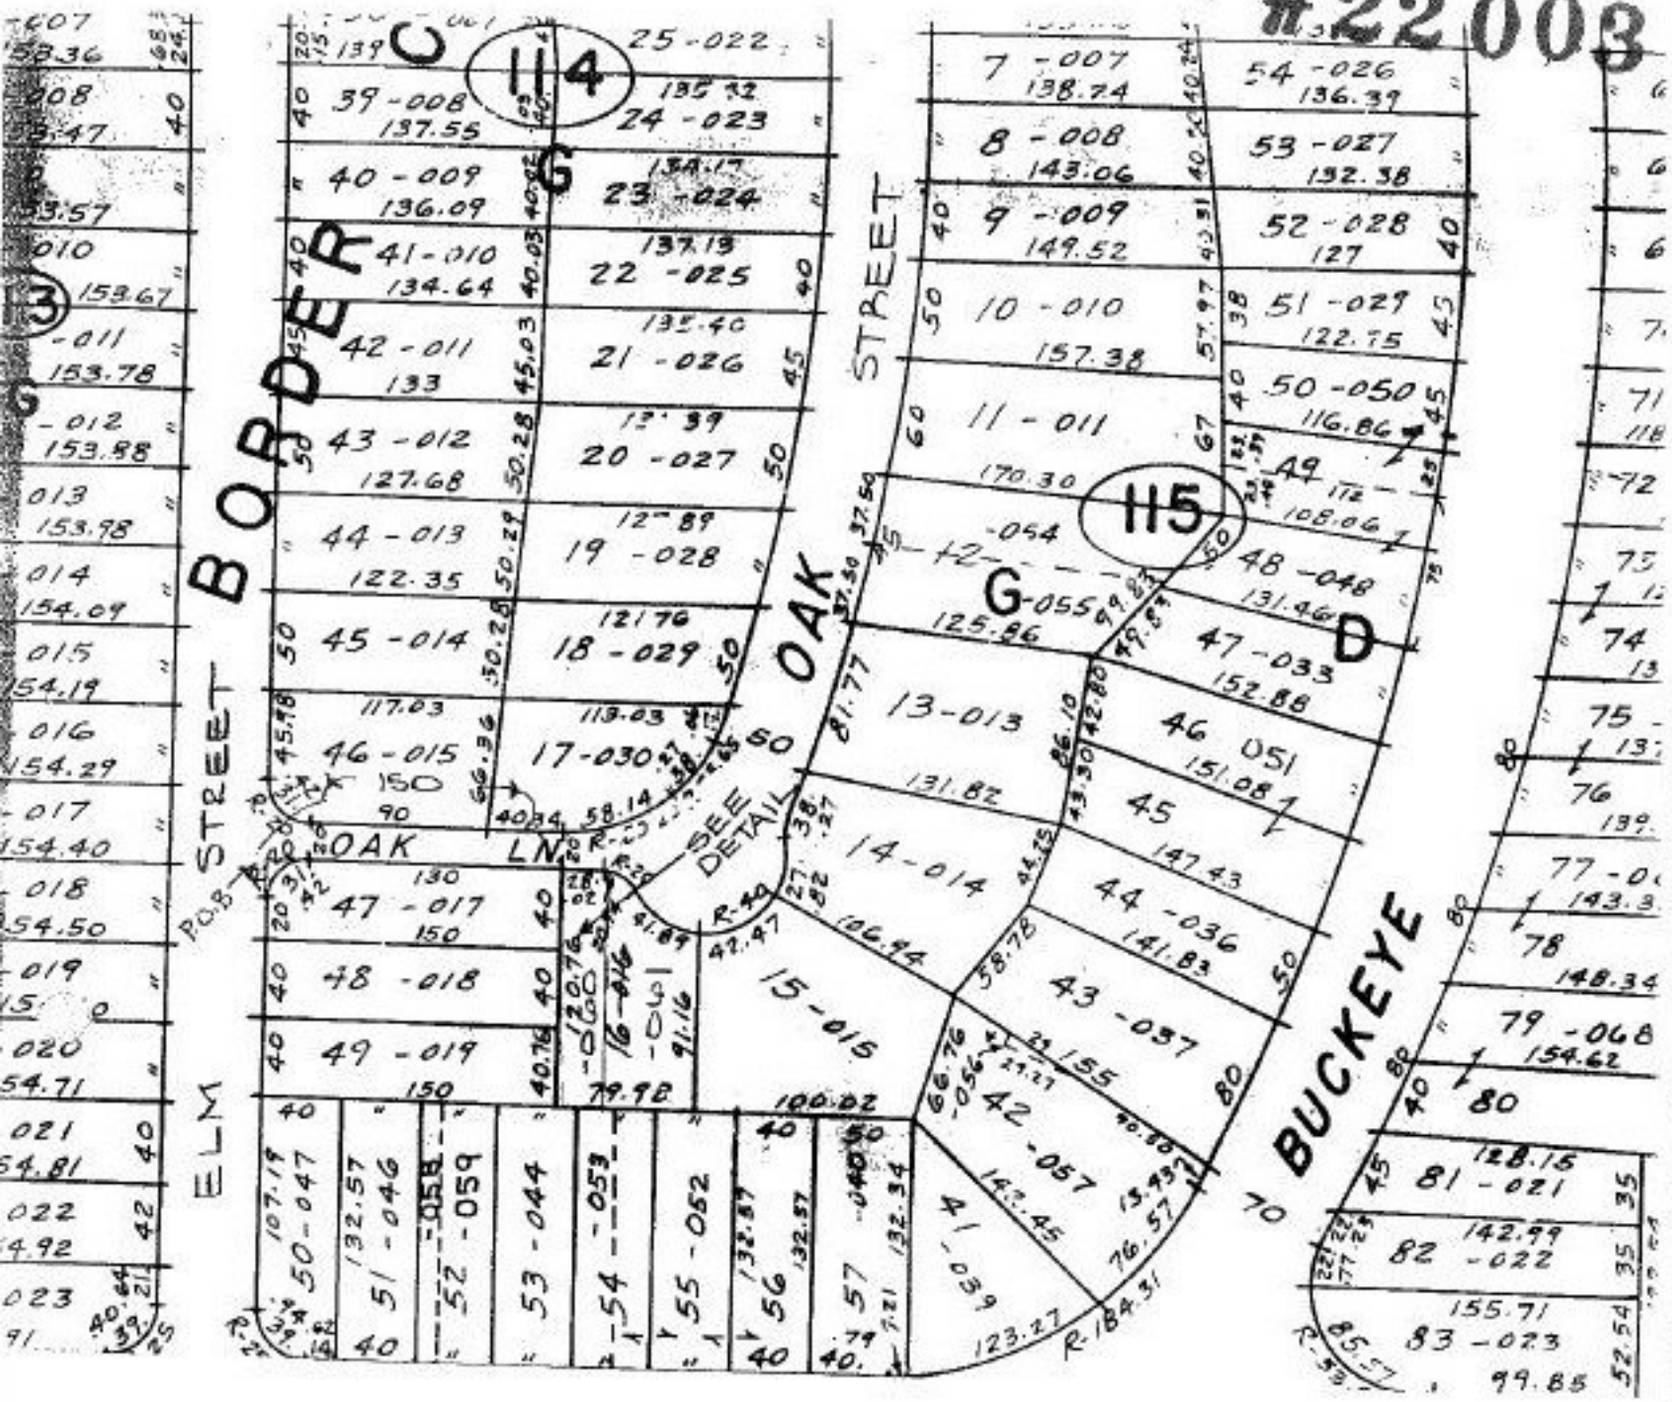

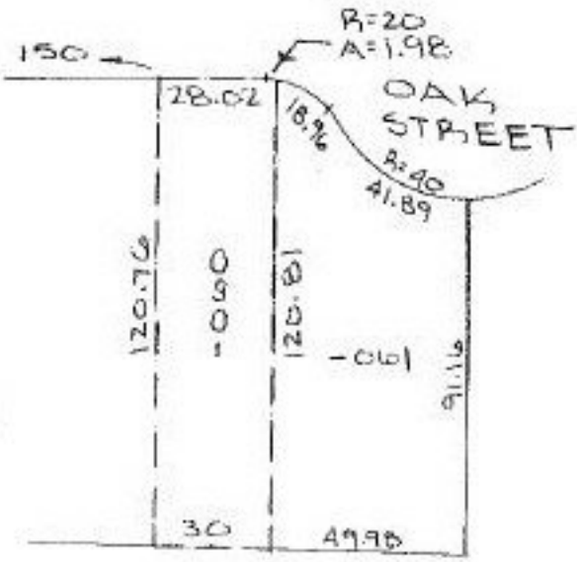

DETA..

22003

APPROVED
LORAIN CO
MAP DEPT.
DATE 12-02-96
PAGE 3-00-035
BY B. BELL
ADD TO #22003