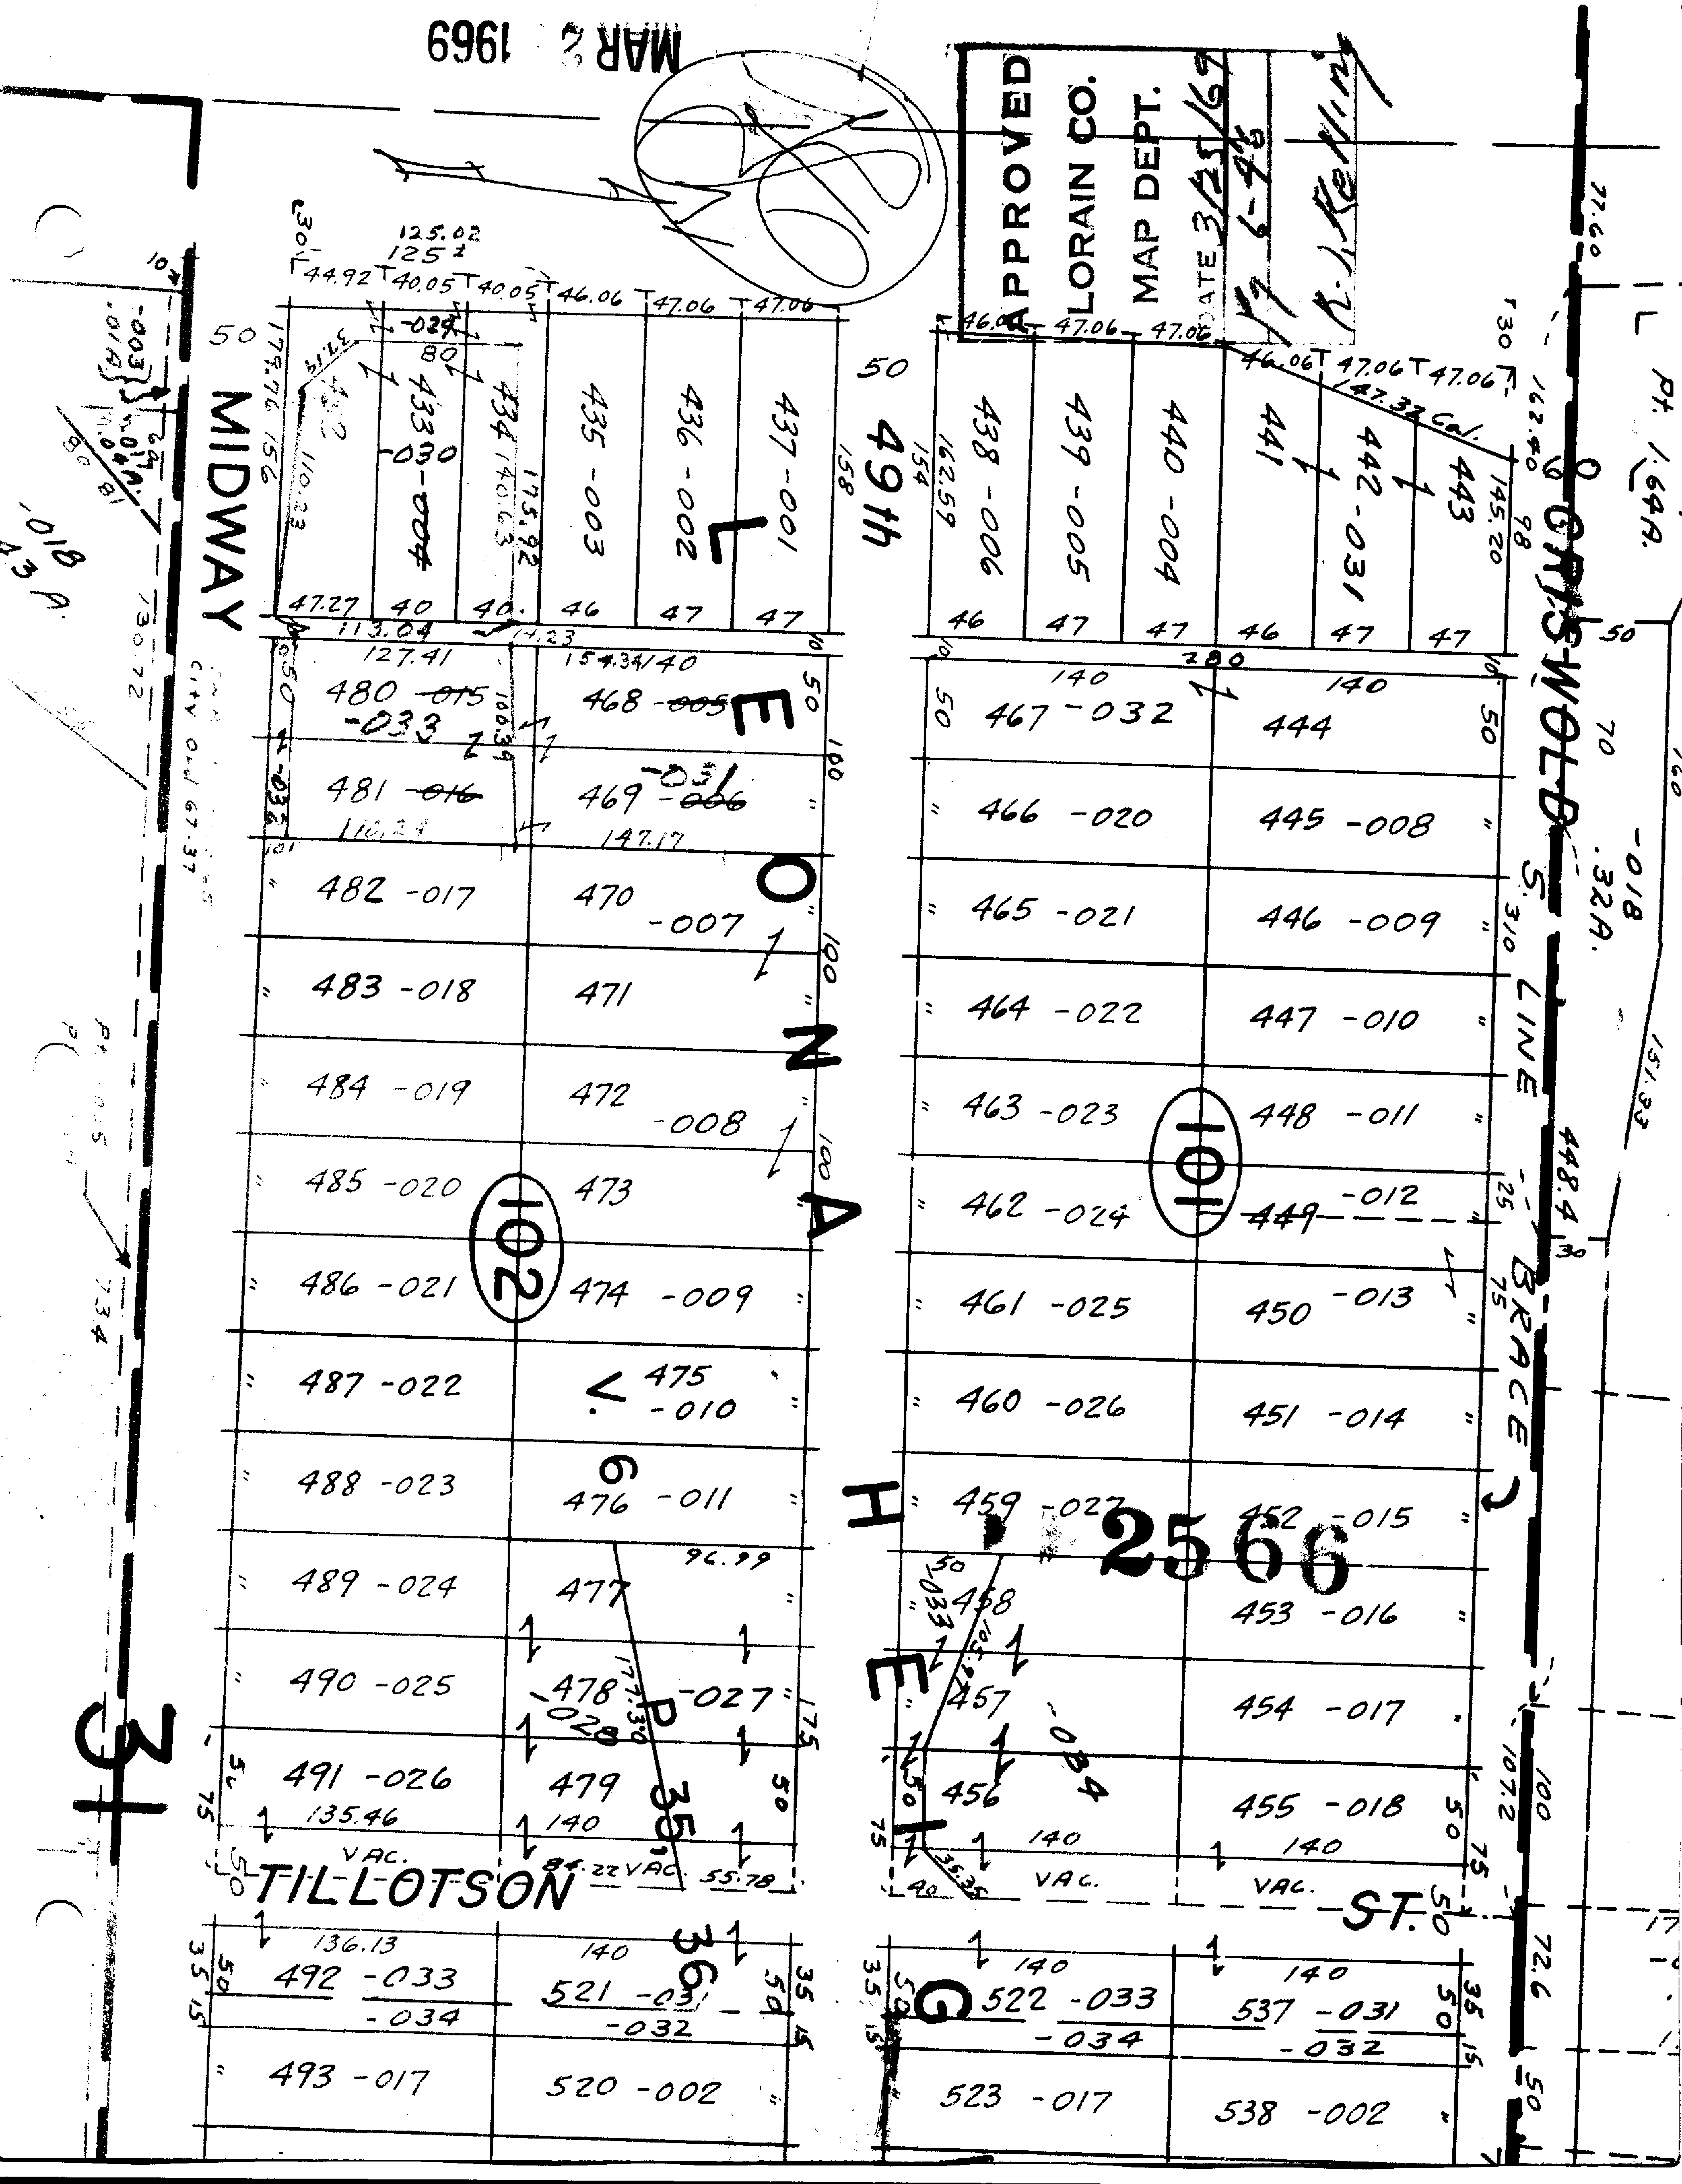

MAR 2 1969
APPROVED
LORAIN CO.
MAP DEPT.
DATE 3/25/69
MIDWAY
49th
LEONA
AVE.
GRISWOLD
S. LINE BRACE
TILLOTSON ST.
2566
101
102
433 -030
434
435 -003
436 -002
437 -001
438 -006
439 -005
440 -004
441
442 -031
443
480 -033
481
468
469
482 -017
470 -007
483 -018
471
484 -019
472 -008
485 -020
473
486 -021
474 -009
487 -022
475 -010
488 -023
476 -011
489 -024
477
490 -025
478 -027
491 -026
479
467 -032
444
466 -020
445 -008
465 -021
446 -009
464 -022
447 -010
463 -023
448 -011
462 -024
449 -012
461 -025
450 -013
460 -026
451 -014
459 -027
452 -015
458
453 -016
457
454 -017
456
455 -018
492 -033 -034
521 -031 -032
493 -017
520 -002
522 -033 -034
537 -031 -032
523 -017
538 -002
VAC.