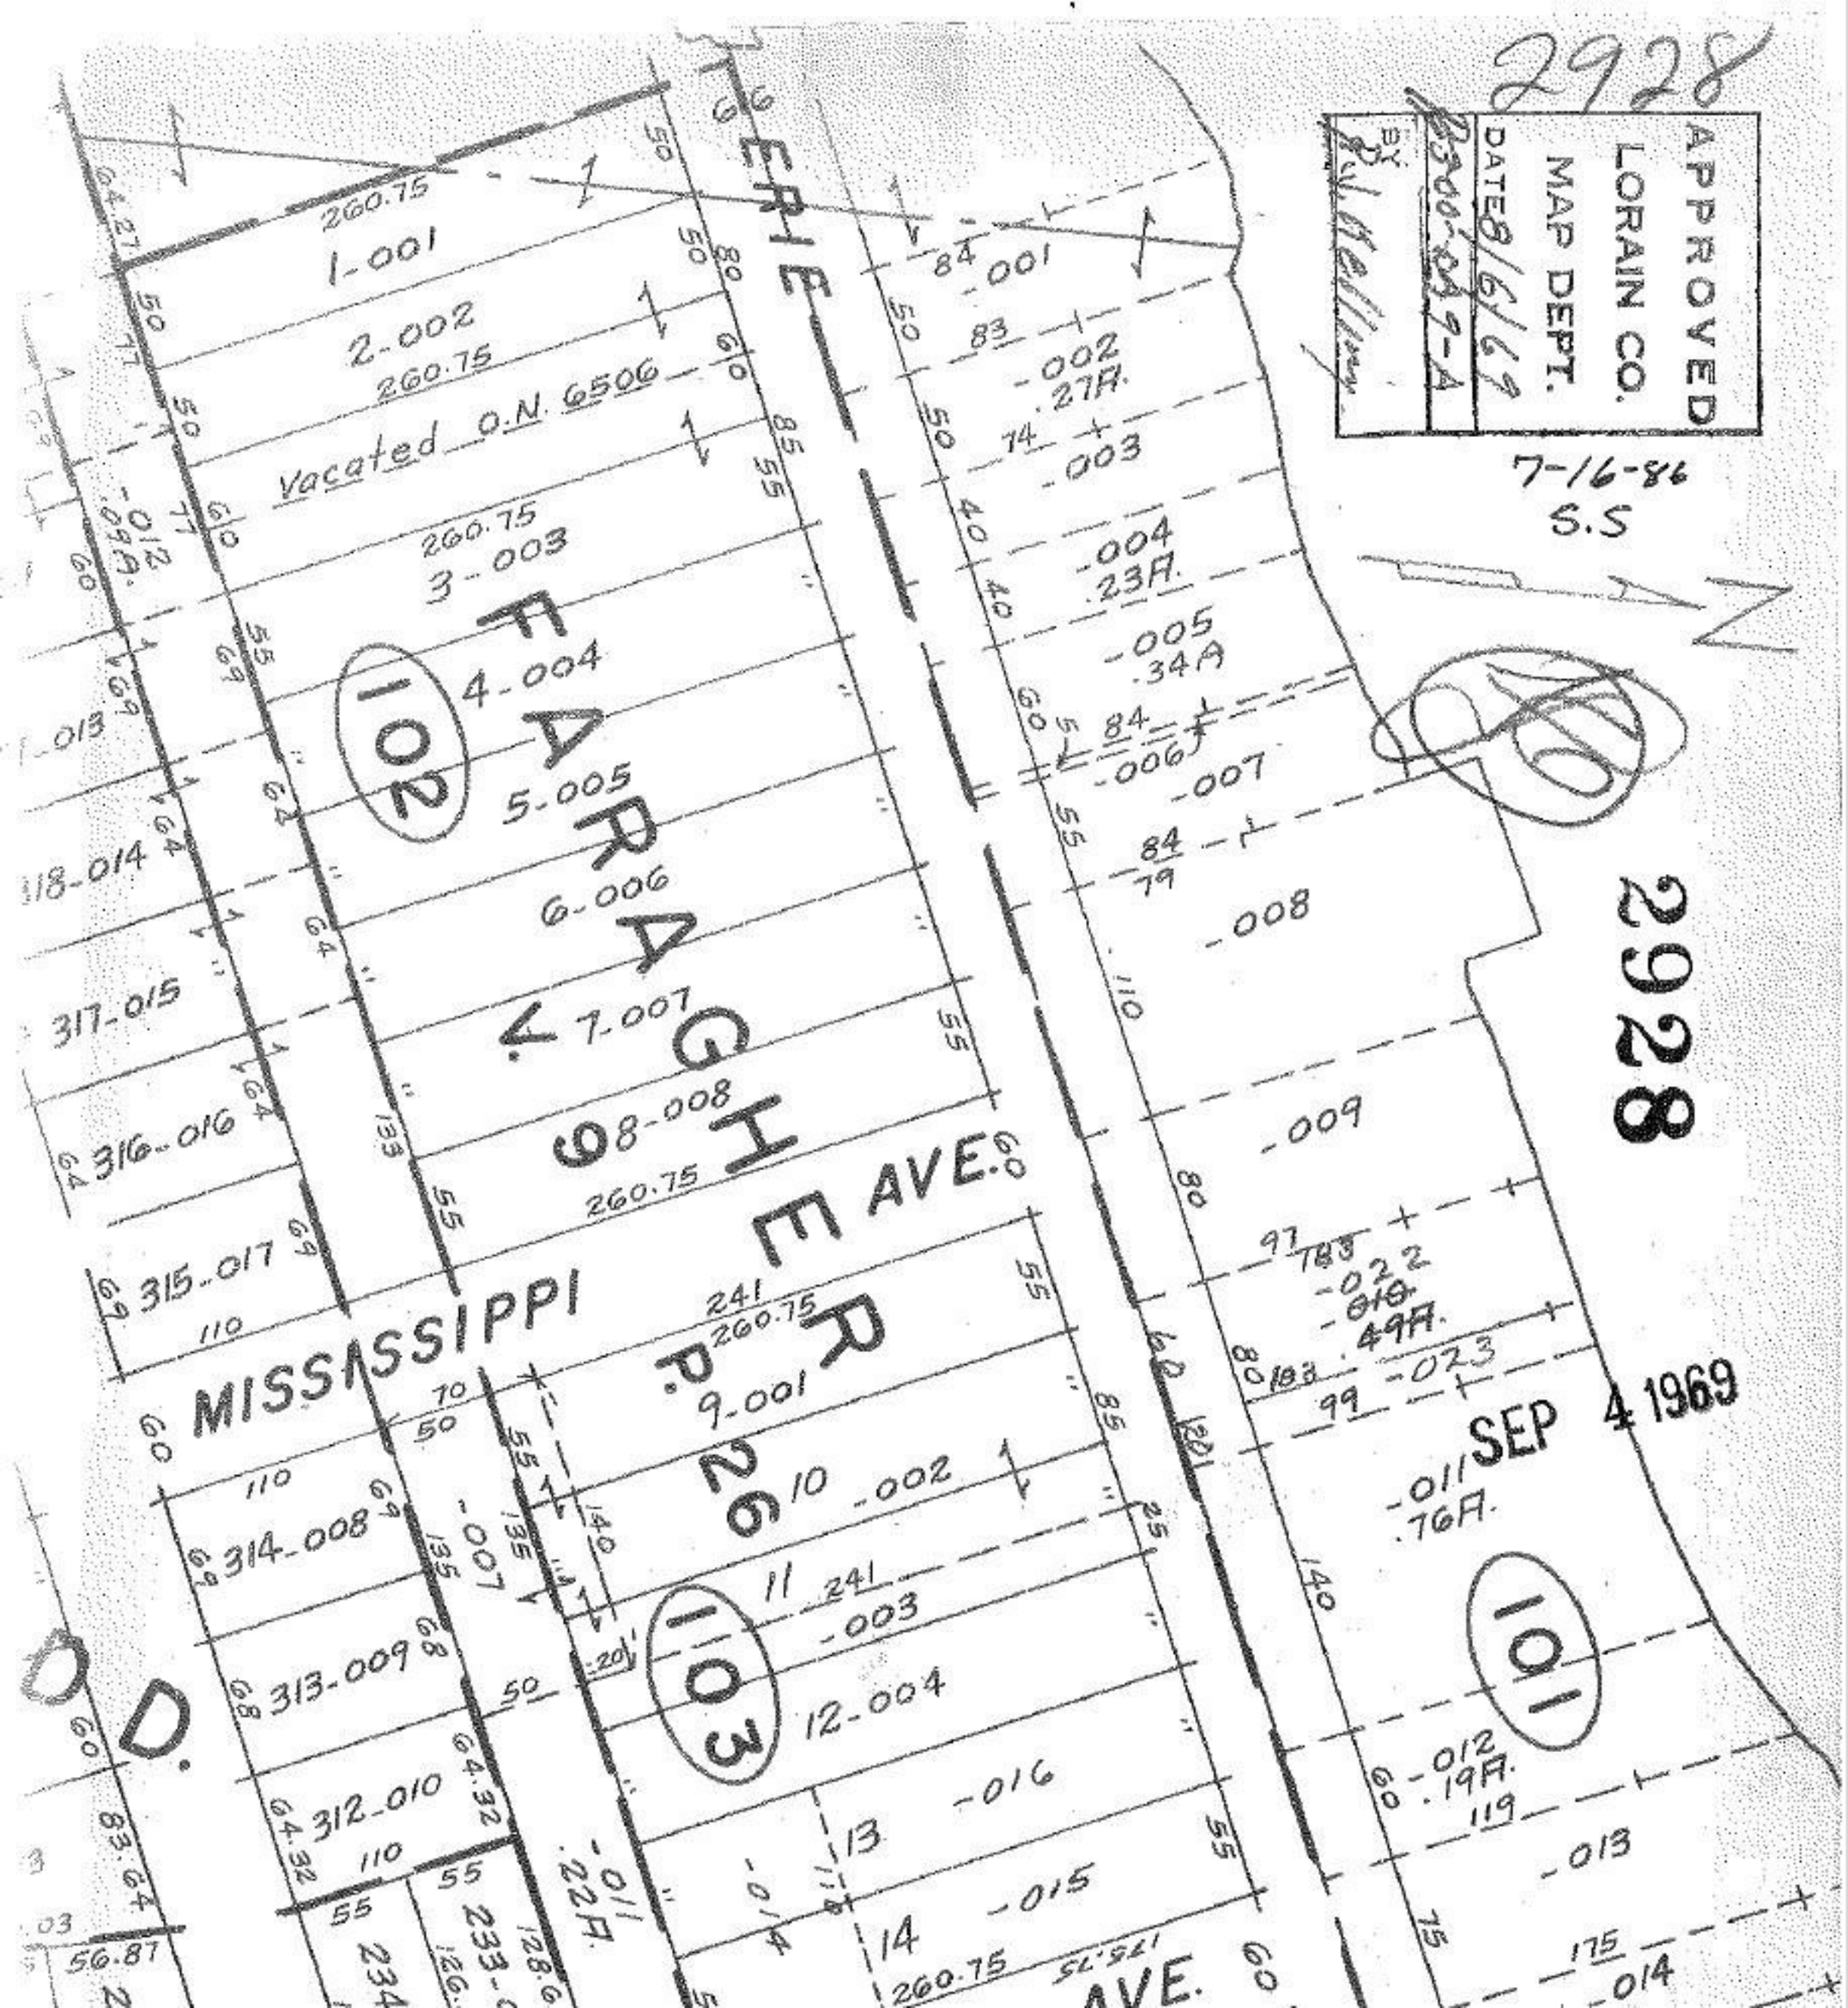
2928
APPROVED
LORAIN CO.
MAP DEPT.
DATE 8/6/69
BY
7-16-86
S.S
2928
SEP 4 1969
ERIE
FARAGHER AVE.
MISSISSIPPI
102
103
101
260.75
1-001
2-002
Vacated O.N. 6506
3-003
4-004
5-005
6-006
7-007
8-008
9-001
10-002
11-003
12-004
13-016
14-015
-001
-002
.27A.
-003
-004
.23A.
-005
.34A
-006
-007
-008
-009
-022
-010
.49A.
-023
-011
.76A.
-012
.19A.
-013
-014
-015
-016
-007
-011
.22A.
-012
.09A.
-013
318-014
317-015
316-016
315-017
314-008
313-009
312-010
233-
234
56.87
83.64
64.32
64.27