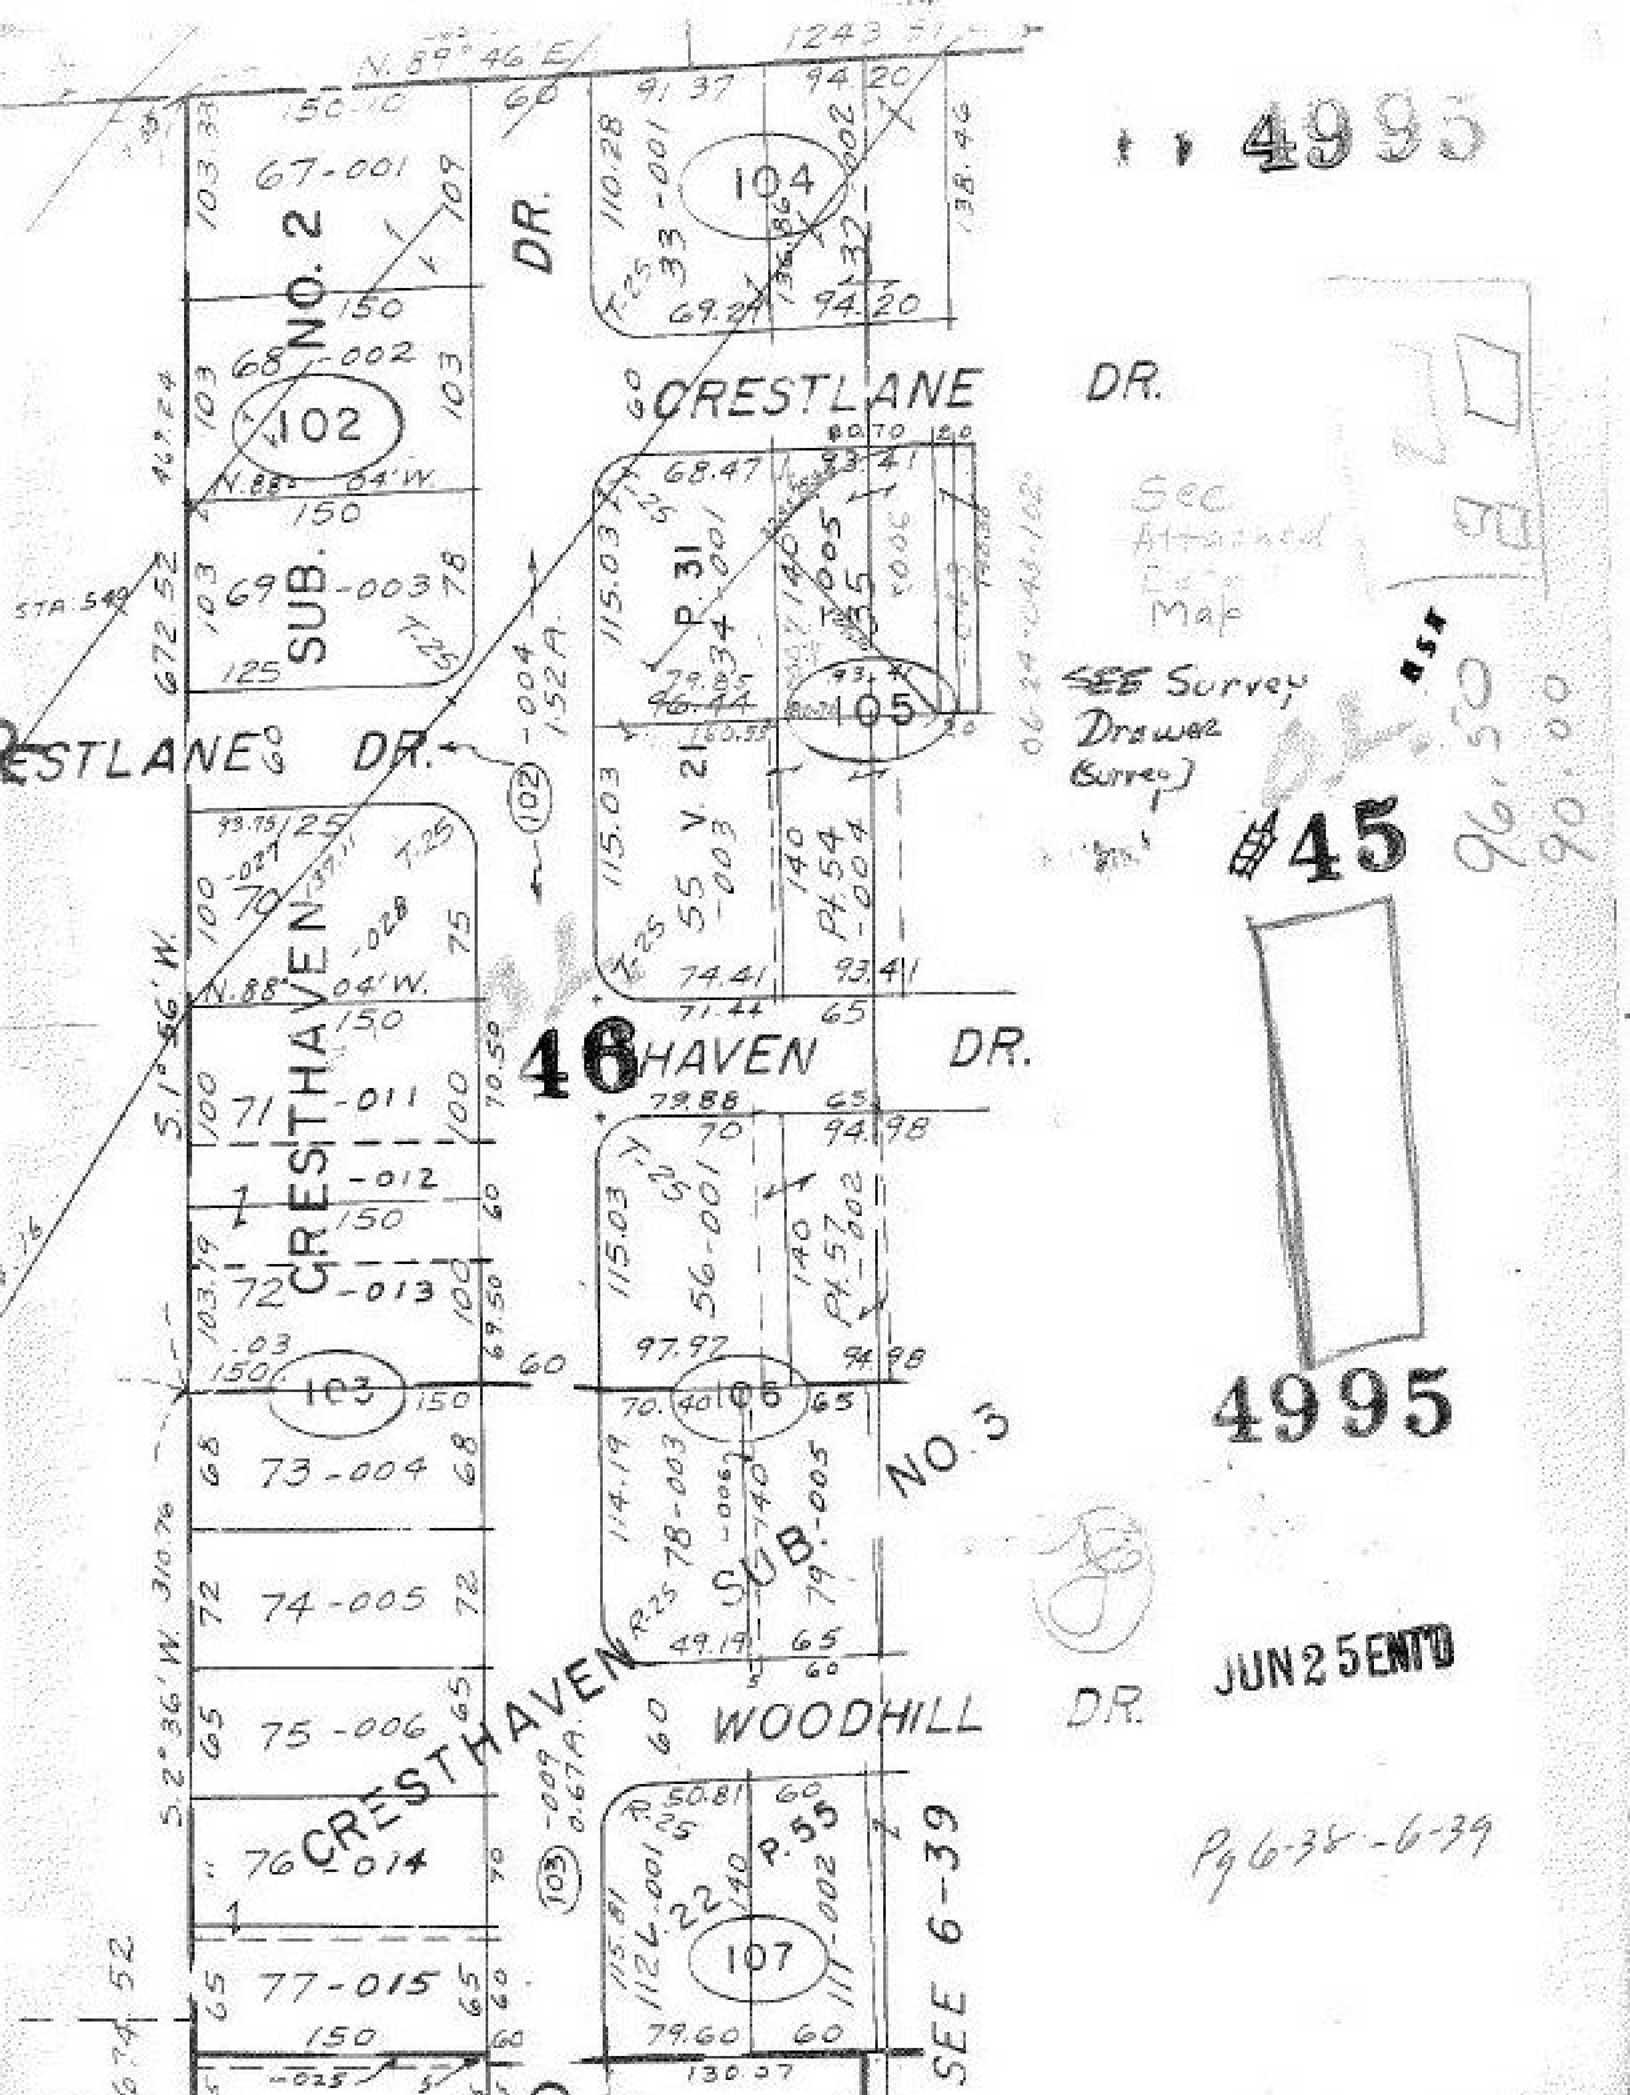
4995
N. 89° 46' E.
1243.51
CRESTLANE DR.
SUB. NO. 2
67-001
68-002
69-003
102
104
33-001
CRESTLANE DR.
P. 31
34-001
105
See Attached Easement Map
SEE Survey Drawer (Survey)
#45
4995
55 V. 21
-003
P. 54
-004
70-027
-028
CRESTHAVEN
71-011
-012
72-013
103
HAVEN DR.
46
56-001
P. 57
-002
106
73-004
74-005
75-006
76-014
77-015
160-026
-025
78-003
79-005
SUB. NO. 3
CRESTHAVEN
WOODHILL DR.
JUN 25 ENT'D
Pg 6-38 - 6-39
124.22
P. 55
107
161-003
SEE 6-39