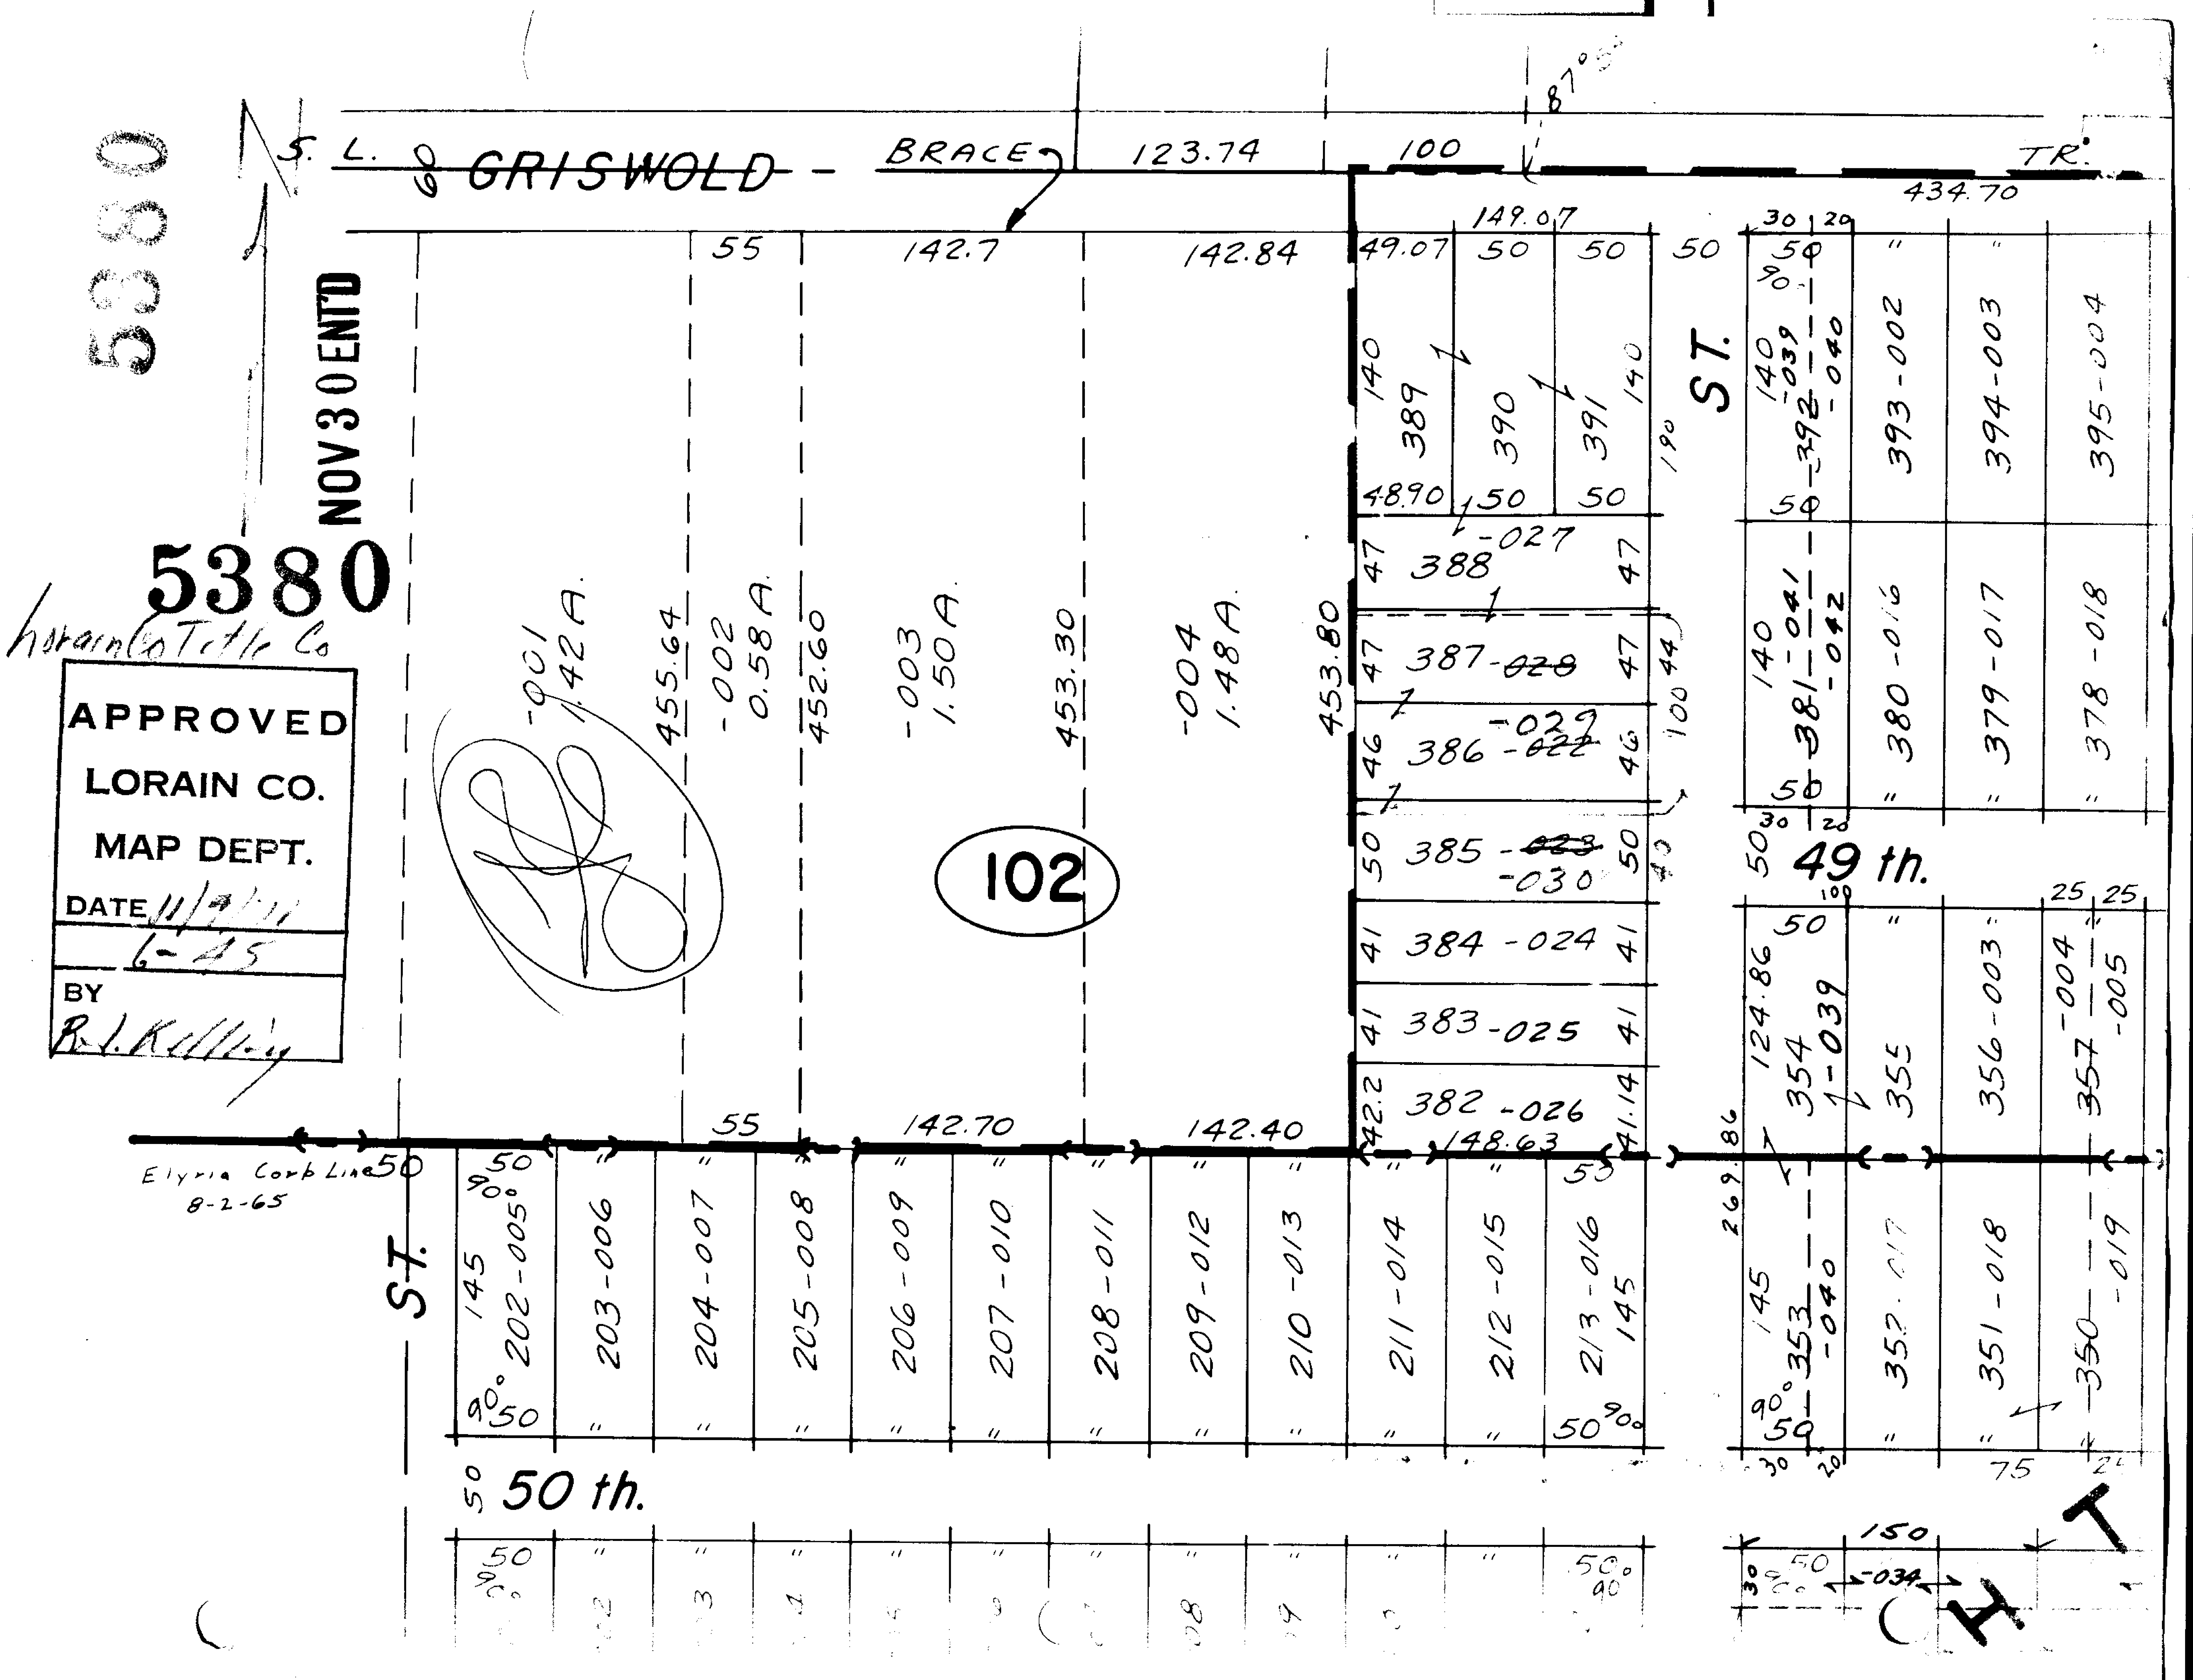
5380
NOV 30 ENT'D
5380
Lorain Co Title Co
APPROVED
LORAIN CO.
MAP DEPT.
DATE 11/7/…
6-45
BY
S. L.
60 GRISWOLD
BRACE
123.74
100
87°5…
TR.
434.70
55
142.7
142.84
149.07
49.07
50
50
50
-001
1.42 A.
455.64
-002
0.58 A.
452.60
-003
1.50 A.
453.30
-004
1.48 A.
453.80
102
140
389
390
391
140
190
48.90
ST.
388 -027
387 -028
386 -022 -029
385 -023 -030
384 -024
383 -025
382 -026
47
47
46
50
41
41
42.2
41.14
100 44
40
148.63
55
142.70
142.40
Elyria Corp Line
8-2-65
30 20
90°
-039
392
-040
393-002
394-003
395-004
140
381 -041 -042
380-016
379-017
378-018
49 th.
100
25 25
124.86
354 1-039
355
356-003
357 -004 -005
269.86
202-005
203-006
204-007
205-008
206-009
207-010
208-011
209-012
210-013
211-014
212-015
213-016
145
90°
145
353 -040
352-017
351-018
350 -019
75
ST.
50 th.
150
-034
H T