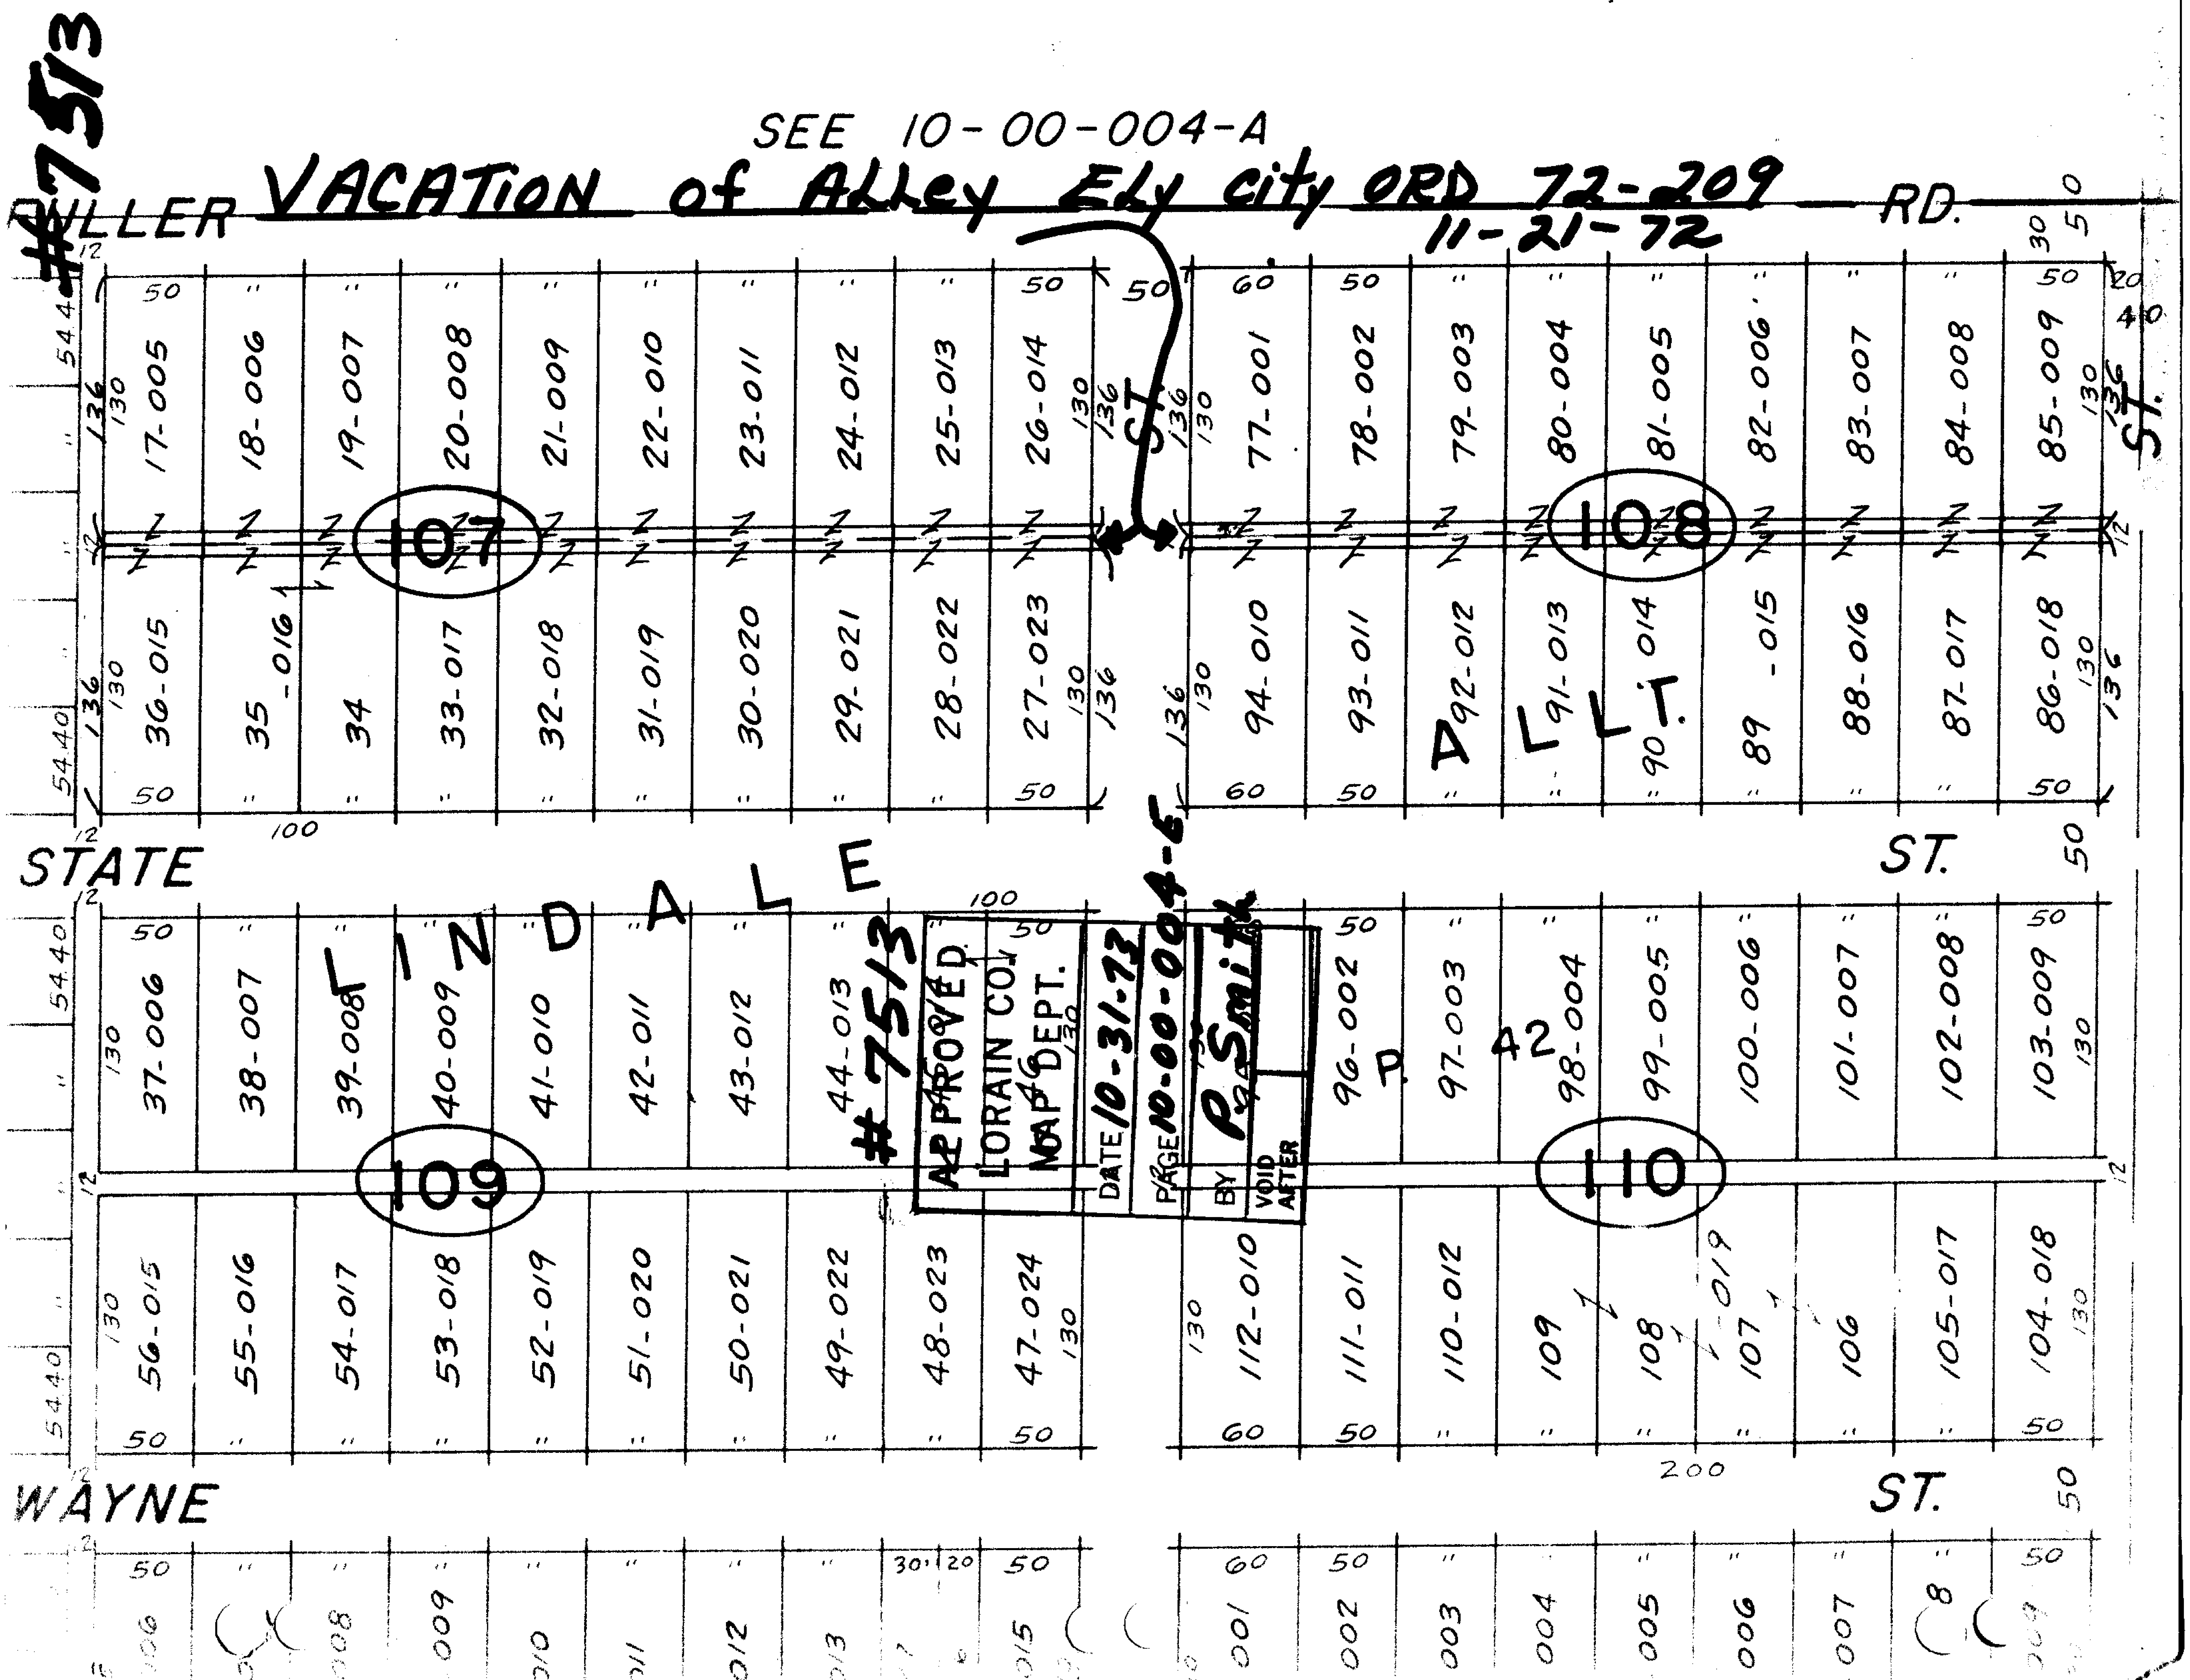
#7513
SEE 10-00-004-A
VACATION of Alley Ely city ORD 72-209
11-21-72
FULLER RD.
STATE ST.
WAYNE ST.
ST.
LINDALE
ALLT.
P. 42
107
108
109
110
17-005
18-006
19-007
20-008
21-009
22-010
23-011
24-012
25-013
26-014
77-001
78-002
79-003
80-004
81-005
82-006
83-007
84-008
85-009
36-015
35-016
34
33-017
32-018
31-019
30-020
29-021
28-022
27-023
94-010
93-011
92-012
91-013
90-014
89-015
88-016
87-017
86-018
37-006
38-007
39-008
40-009
41-010
42-011
43-012
44-013
96-002
97-003
98-004
99-005
100-006
101-007
102-008
103-009
56-015
55-016
54-017
53-018
52-019
51-020
50-021
49-022
48-023
47-024
112-010
111-011
110-012
109
108
107-019
106
105-017
104-018
APPROVED LORAIN CO. MAP DEPT.
DATE 10-31-73
PAGE 10-00-004-6
BY P. Smith
VOID AFTER