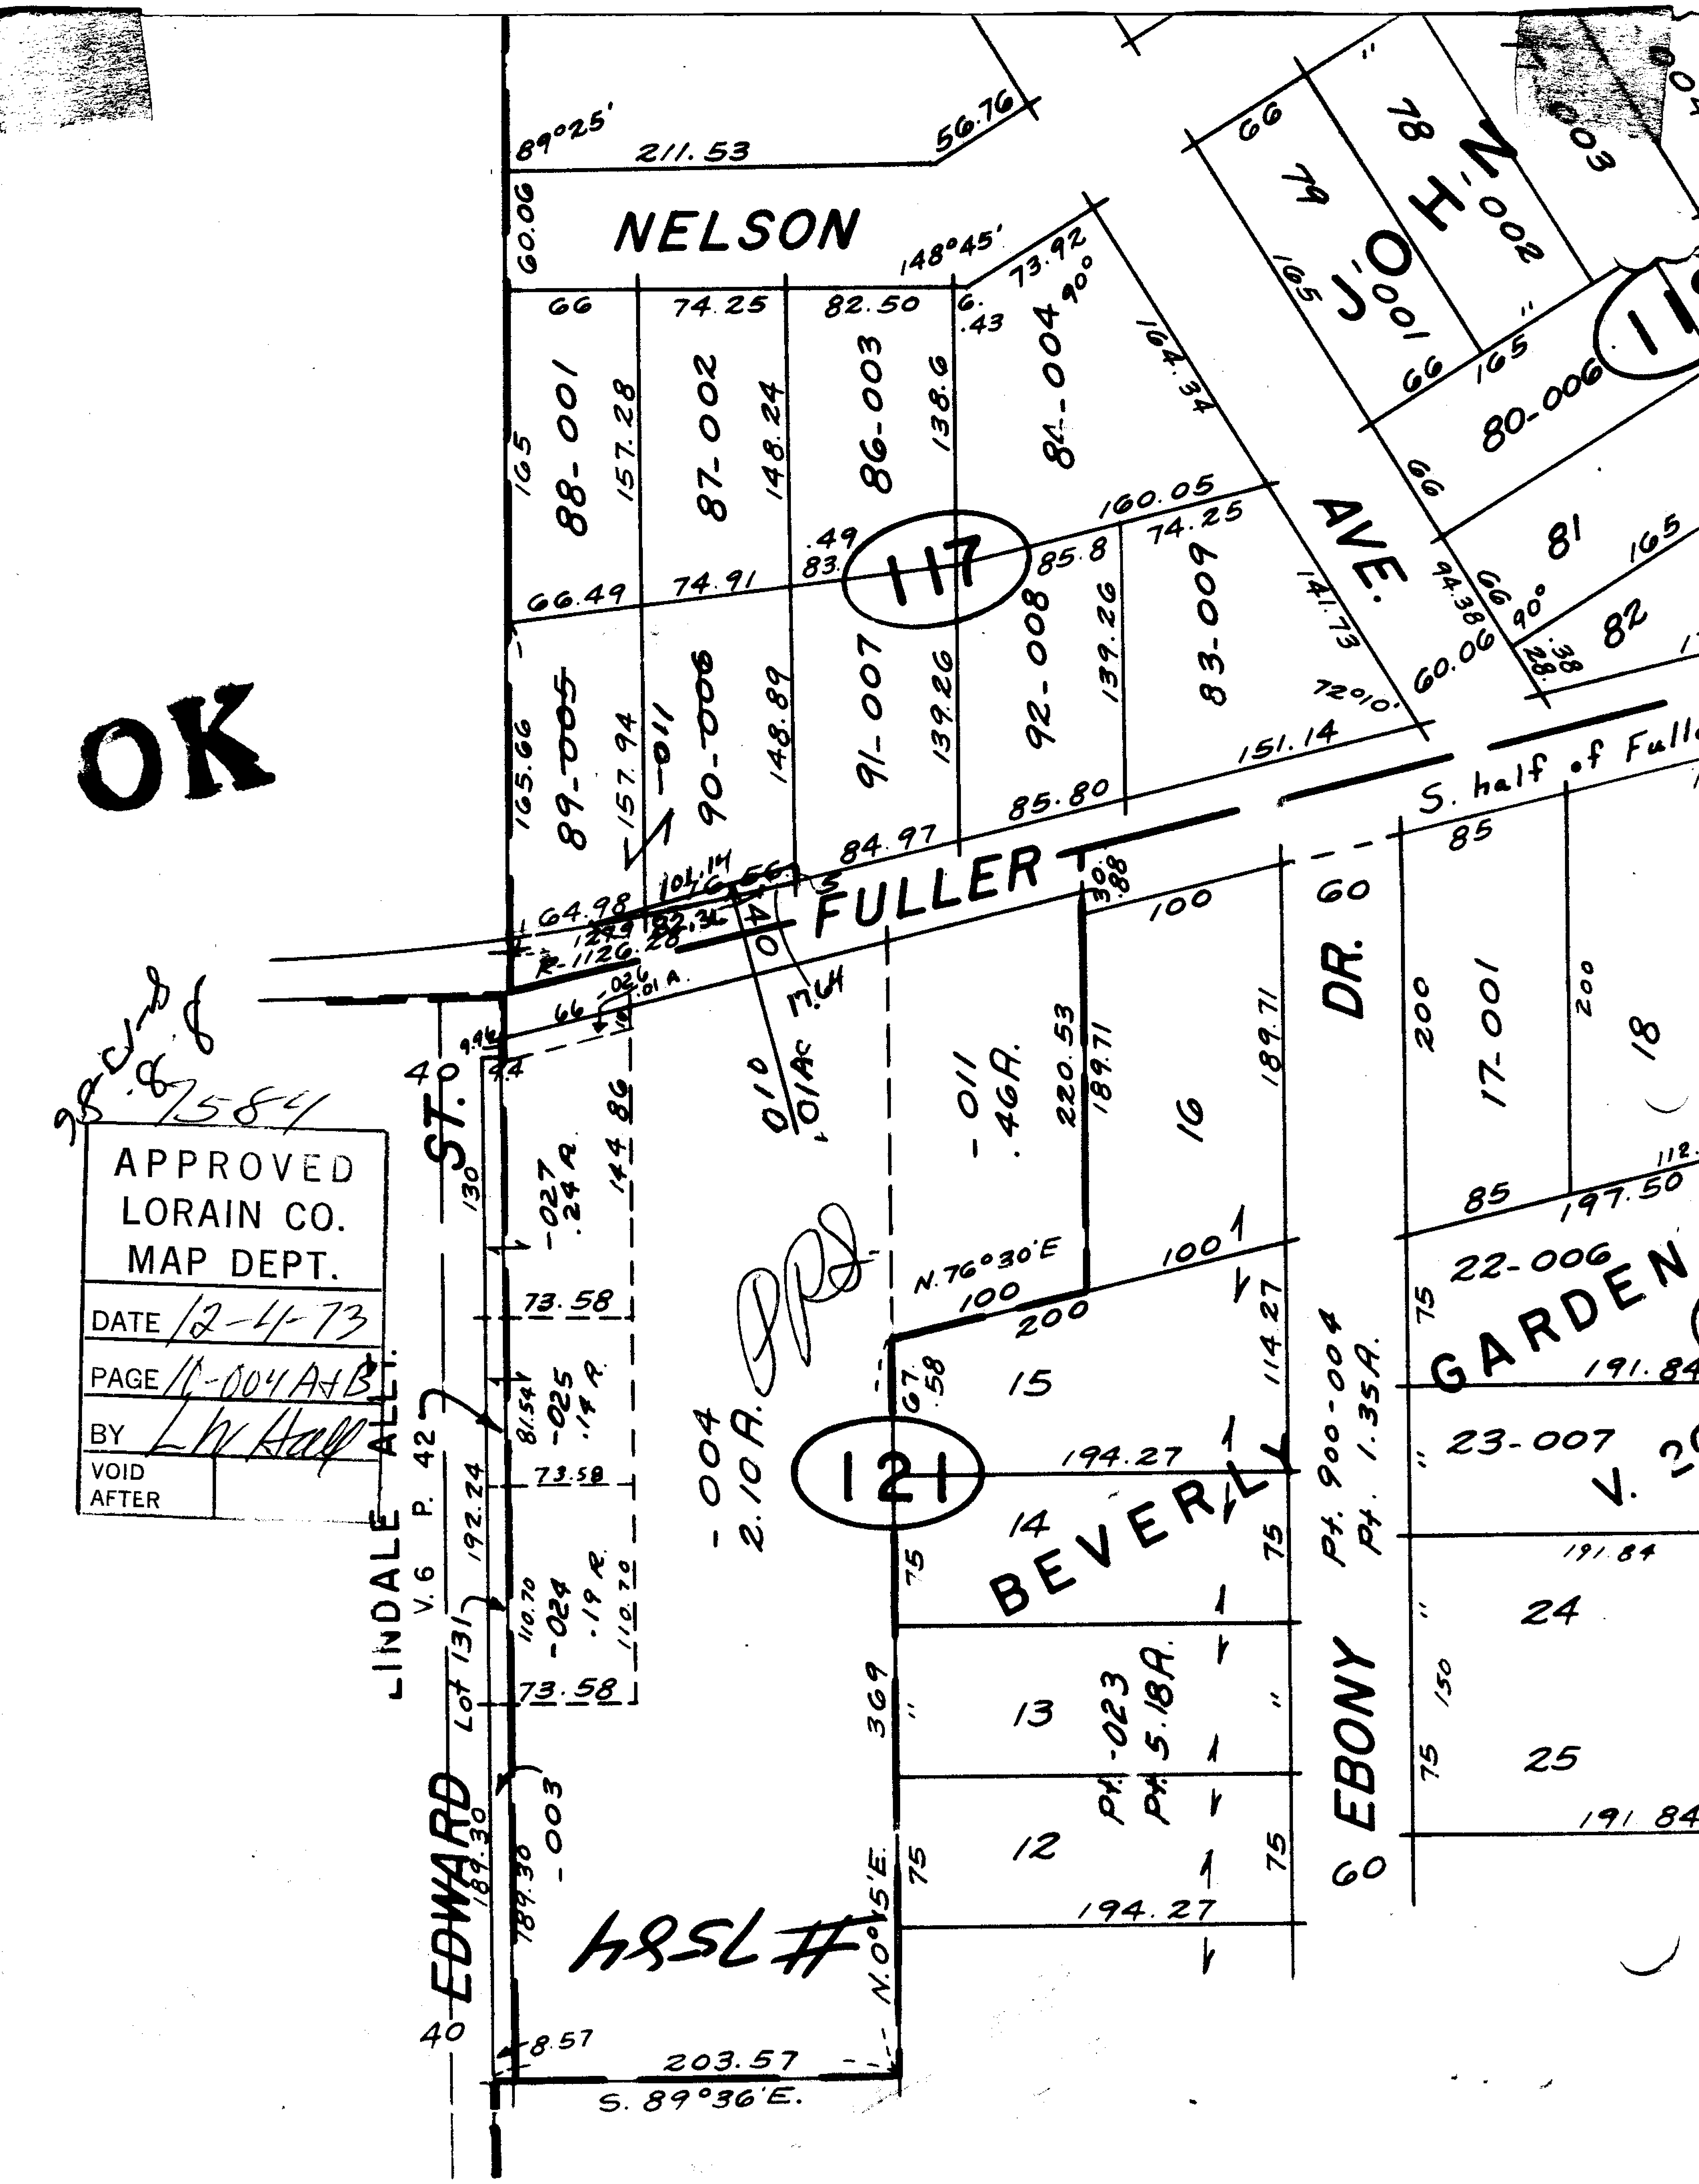
OK
APPROVED
LORAIN CO.
MAP DEPT.
DATE 12-4-73
PAGE 11-004 A+B
BY L.W. Hall
VOID AFTER
98-8-8
98-8 7584
NELSON
JOHN
AVE.
FULLER
S. half of Fuller
DR.
EBONY
GARDEN
V. 20
BEVERLY
EDWARD ST.
LINDALE ALLEY
V. 6 P. 42
Lot 131
117
121
88-001
87-002
86-003
84-004
89-005
90-006
-011
91-007
92-008
83-009
78
79
-002
-003
-001
80-006
81
82
-027 .24 A.
-025 .14 A.
-024 .19 A.
-004 2.10 A.
-003
-010 .01 Ac
-011 .46 A.
-026 .01 A.
16
15
14
13
12
17-001
18
22-006
23-007
24
25
Pt. 900-004
Pt. 1.35 A.
Pt. -023
Pt. 5.18 A.
N. 76°30'E
N. 0°15'E.
S. 89°36'E.
203.57
194.27
191.84
197.50
#7584
PPS