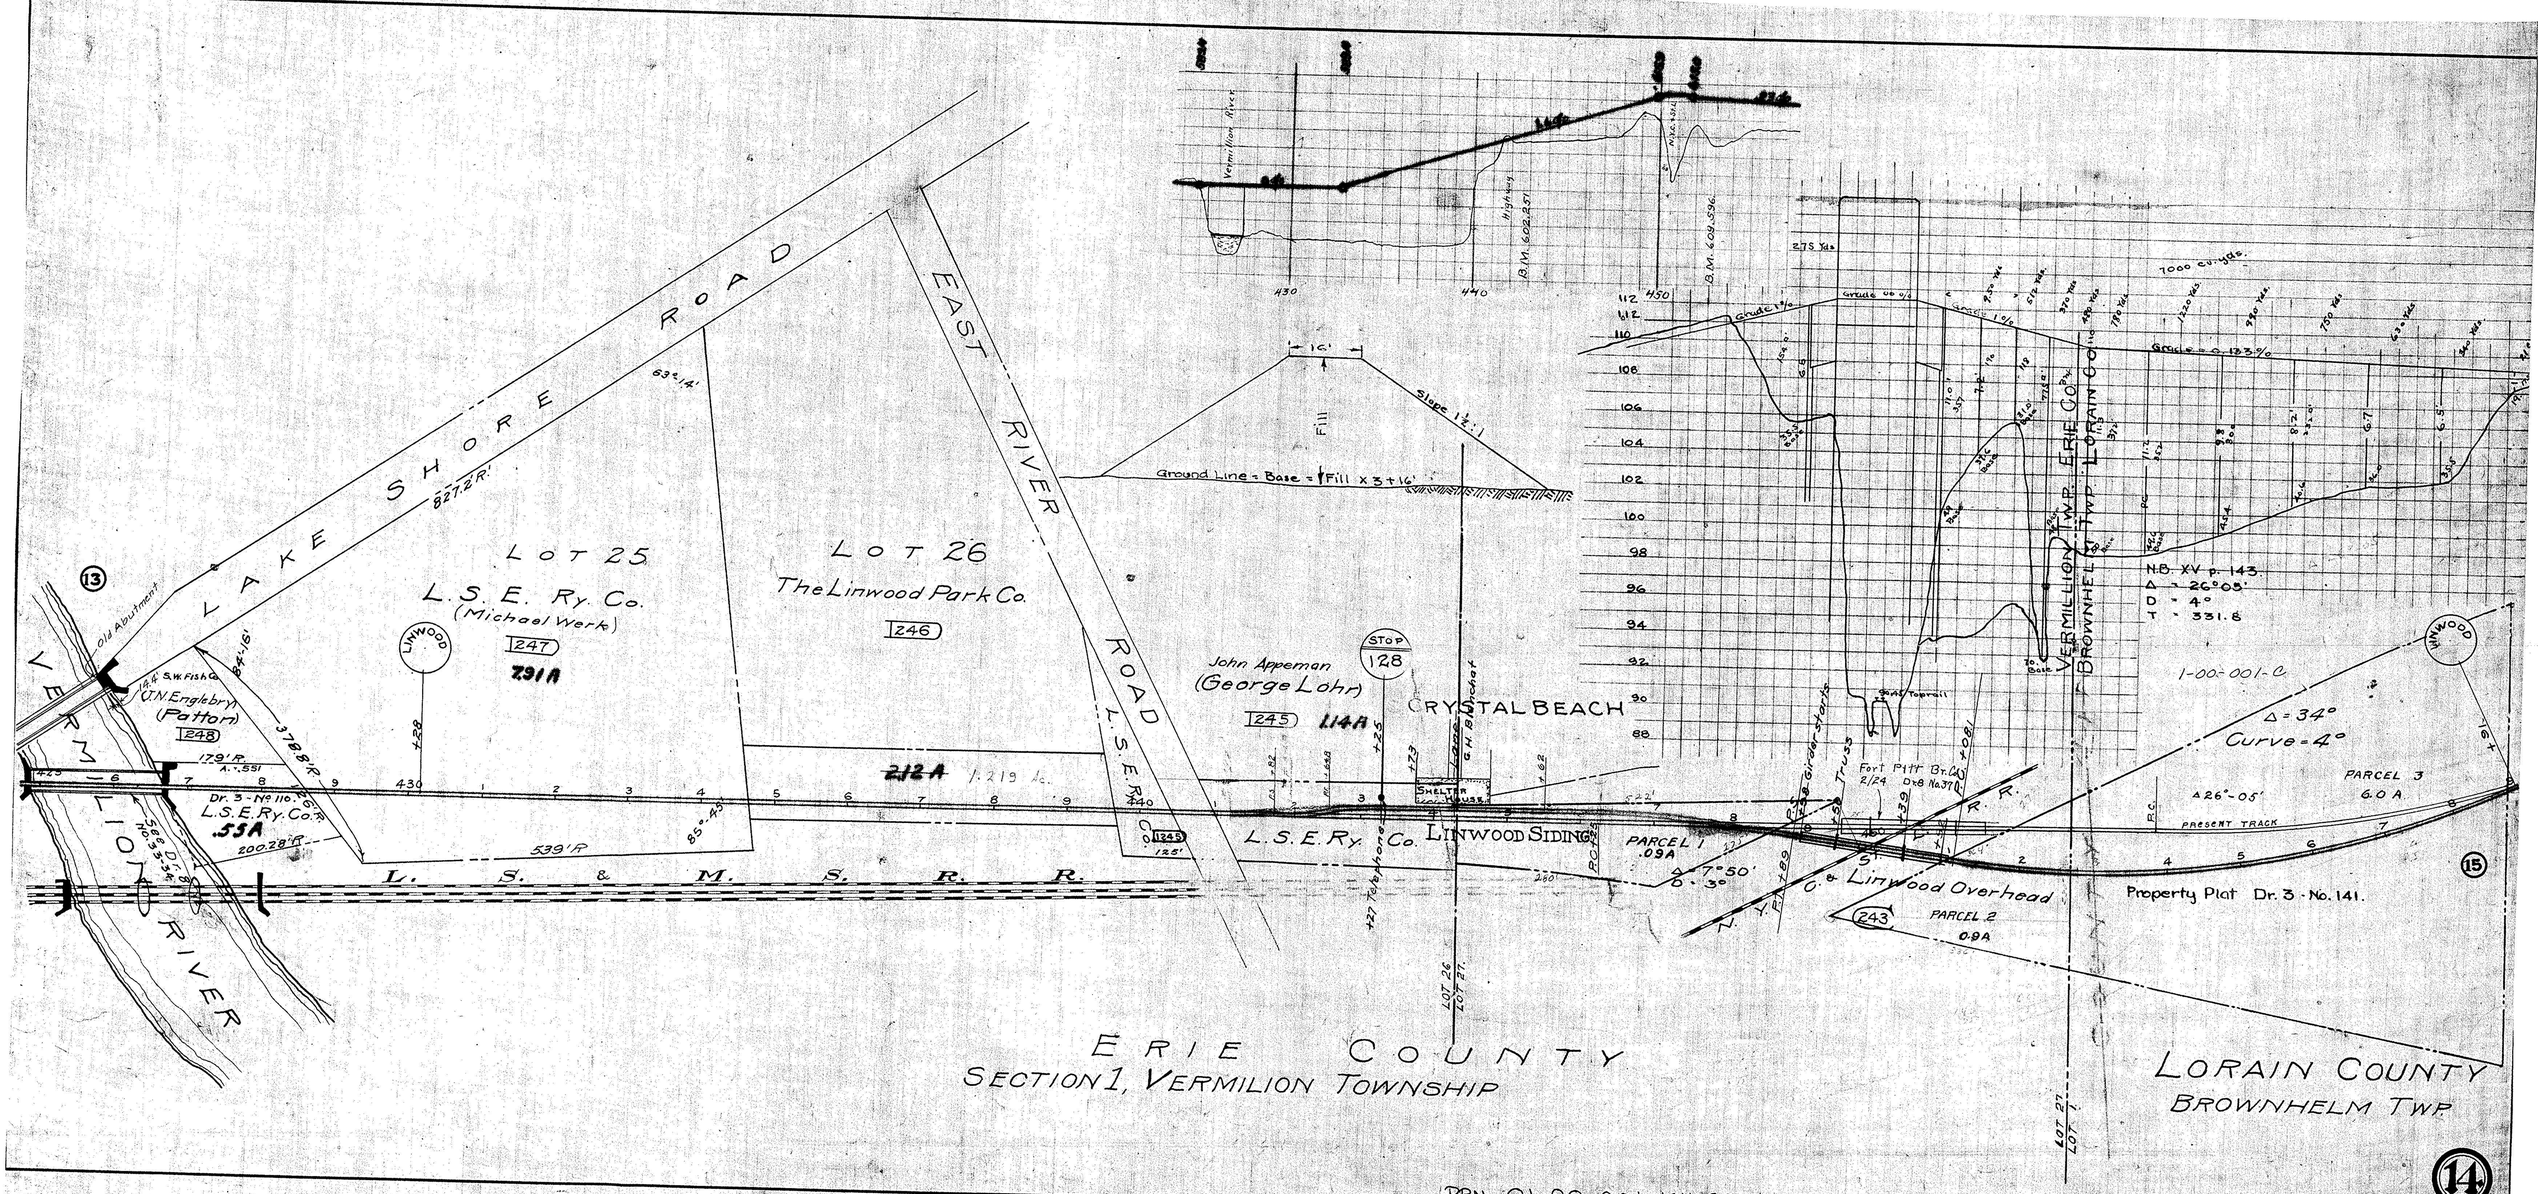
LAKE SHORE ROAD
EAST RIVER ROAD
VERMILION RIVER
LOT 25
L.S.E. Ry. Co.
(Michael Werk)
247
7.91 A
LOT 26
The Linwood Park Co.
246
John Appeman
(George Lohr)
245
1.14 A
STOP
128
CRYSTAL BEACH
LINWOOD
212 A
L.S.E. Ry. Co.
LINWOOD SIDING
L. S. & M. S. R. R.
Linwood Overhead
243
PARCEL 1
.09 A
PARCEL 2
0.9 A
PARCEL 3
6.0 A
Property Plat Dr. 3 - No. 141.
N.B. XV p. 143.
Δ = 26°05'
D = 4°
T = 331.8
1-00-001-C
Δ = 34°
Curve = 4°
PRESENT TRACK
Ground Line = Base = Fill x 3 + 16'
Slope 1½:1
Fill
Old Abutment
VERMILION TWP. ERIE CO.
BROWNHELM TWP. LORAIN CO.
ERIE COUNTY
SECTION 1, VERMILION TOWNSHIP
LORAIN COUNTY
BROWNHELM TWP.
PPN 01-00-001-104-001
14