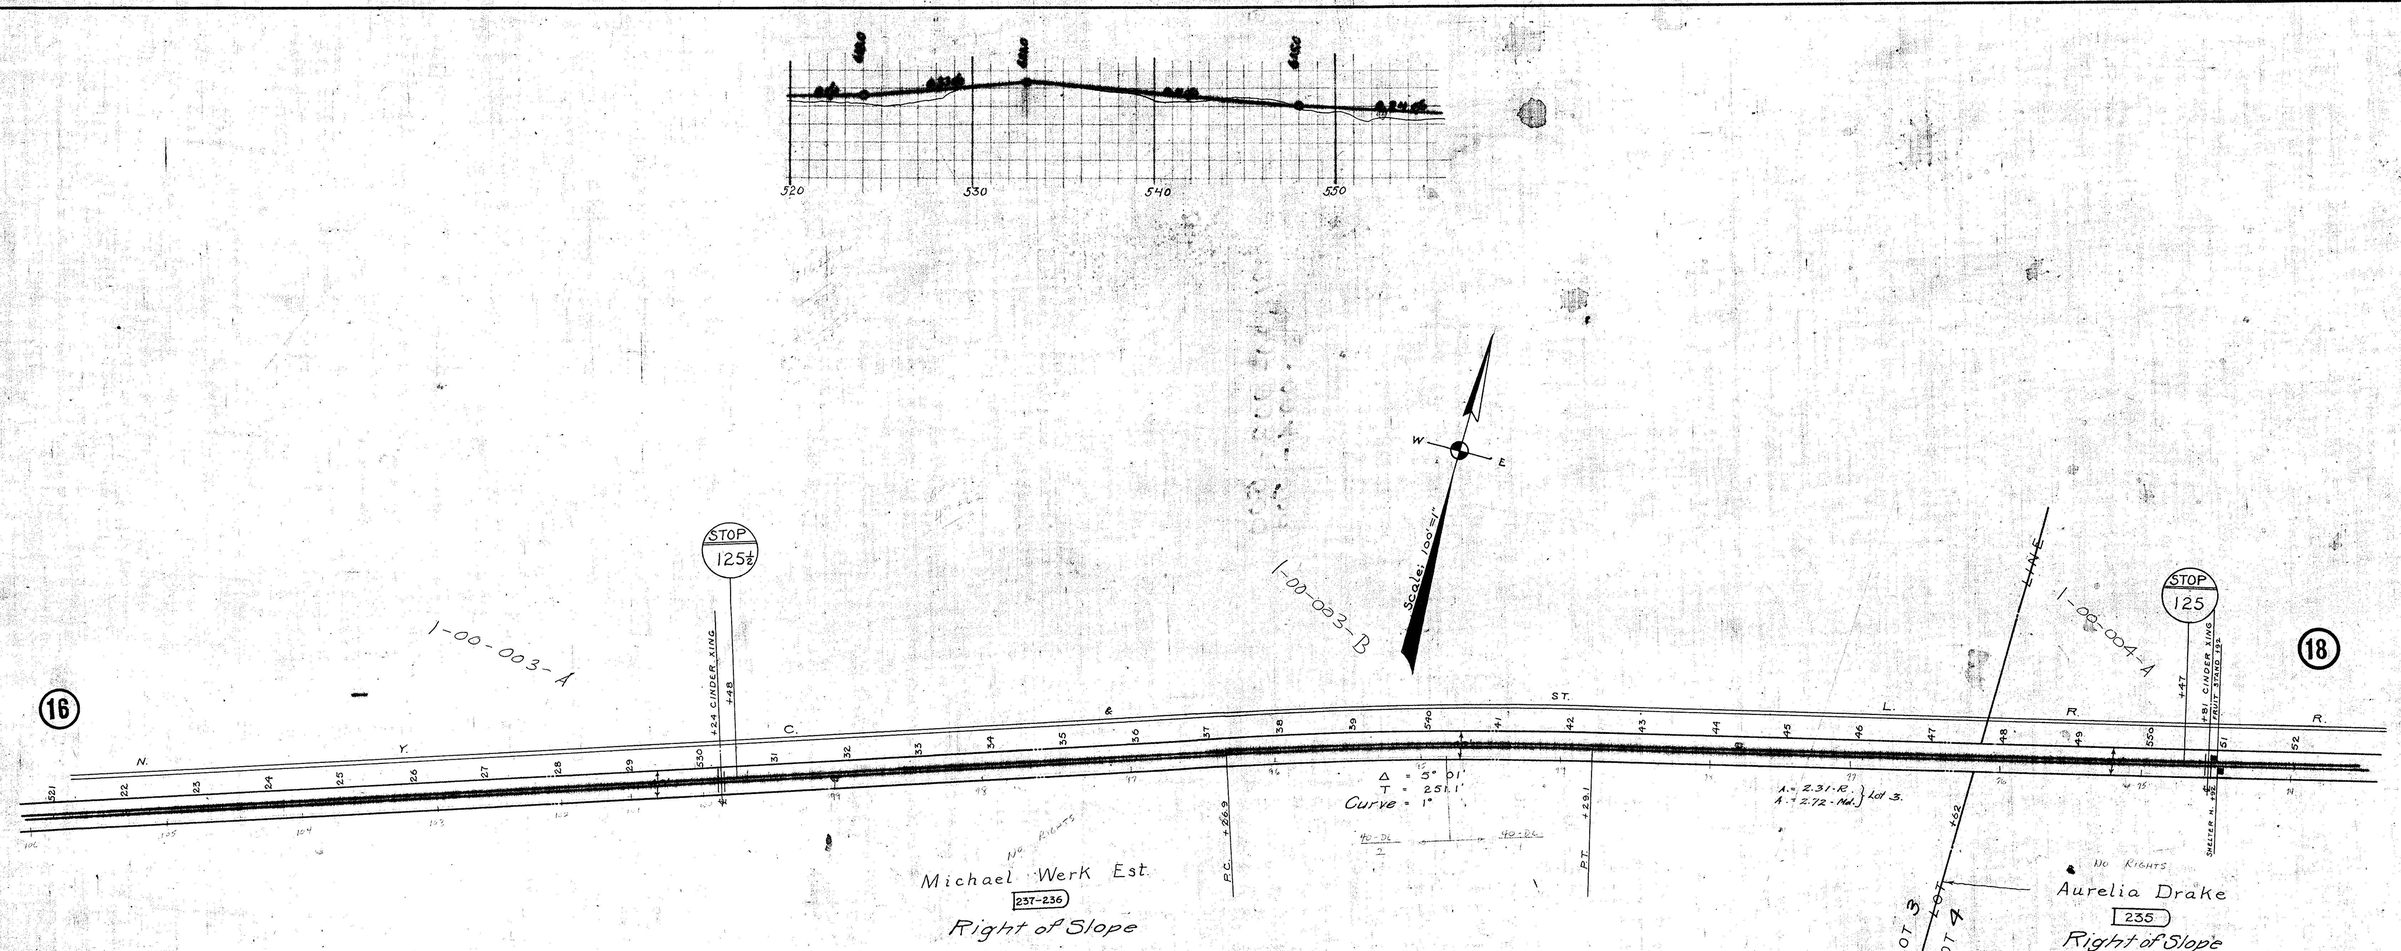
520
530
540
550
W
E
Scale: 1 Col = 1"
1-00-003-B
1-00-003-A
1-00-004-A
STOP
125½
STOP
125
16
18
17
N. Y. C. & ST. L. R. R.
+24 CINDER XING
+48
+81 CINDER XING
FRUIT STAND 125
SHELLER H. 125
Δ = 3° 01'
T = 251.1'
Curve = 1°
A. = 2.31 - R.
A. = 2.72 - Mi. } Lot 3.
+26.9
P.C.
+29.1
P.T.
+52
LINE
No Rights
Michael Werk Est.
237-236
Right of Slope
No Rights
Aurelia Drake
235
Right of Slope
1-xing
.70A
LOT 3
LOT 4
LOT 3
LOT 4
BROWNHELM TWP.
TOWN 6 N, RANGE 19 W, LORAIN CO.