LOT 17

KLEINOEDER · SCHMIDT and ASSOCIATES

ENGINEERS — SURVEYORS — CONSULTANTS in LAND PLANNING

ELYRIA · NORWALK · MEDINA OHIO

1-00-017-B

PLOT PLAN

01-00-017-000-154

JOB Nº _____

SUBLOT 49

SUBDIVISION WINDING RIVER SUBDIVISION P.V. 34 P. 7-11

OTHER PT. BROWNHELM TWP. ORIG. LOT 17 VERMILION, OHIO

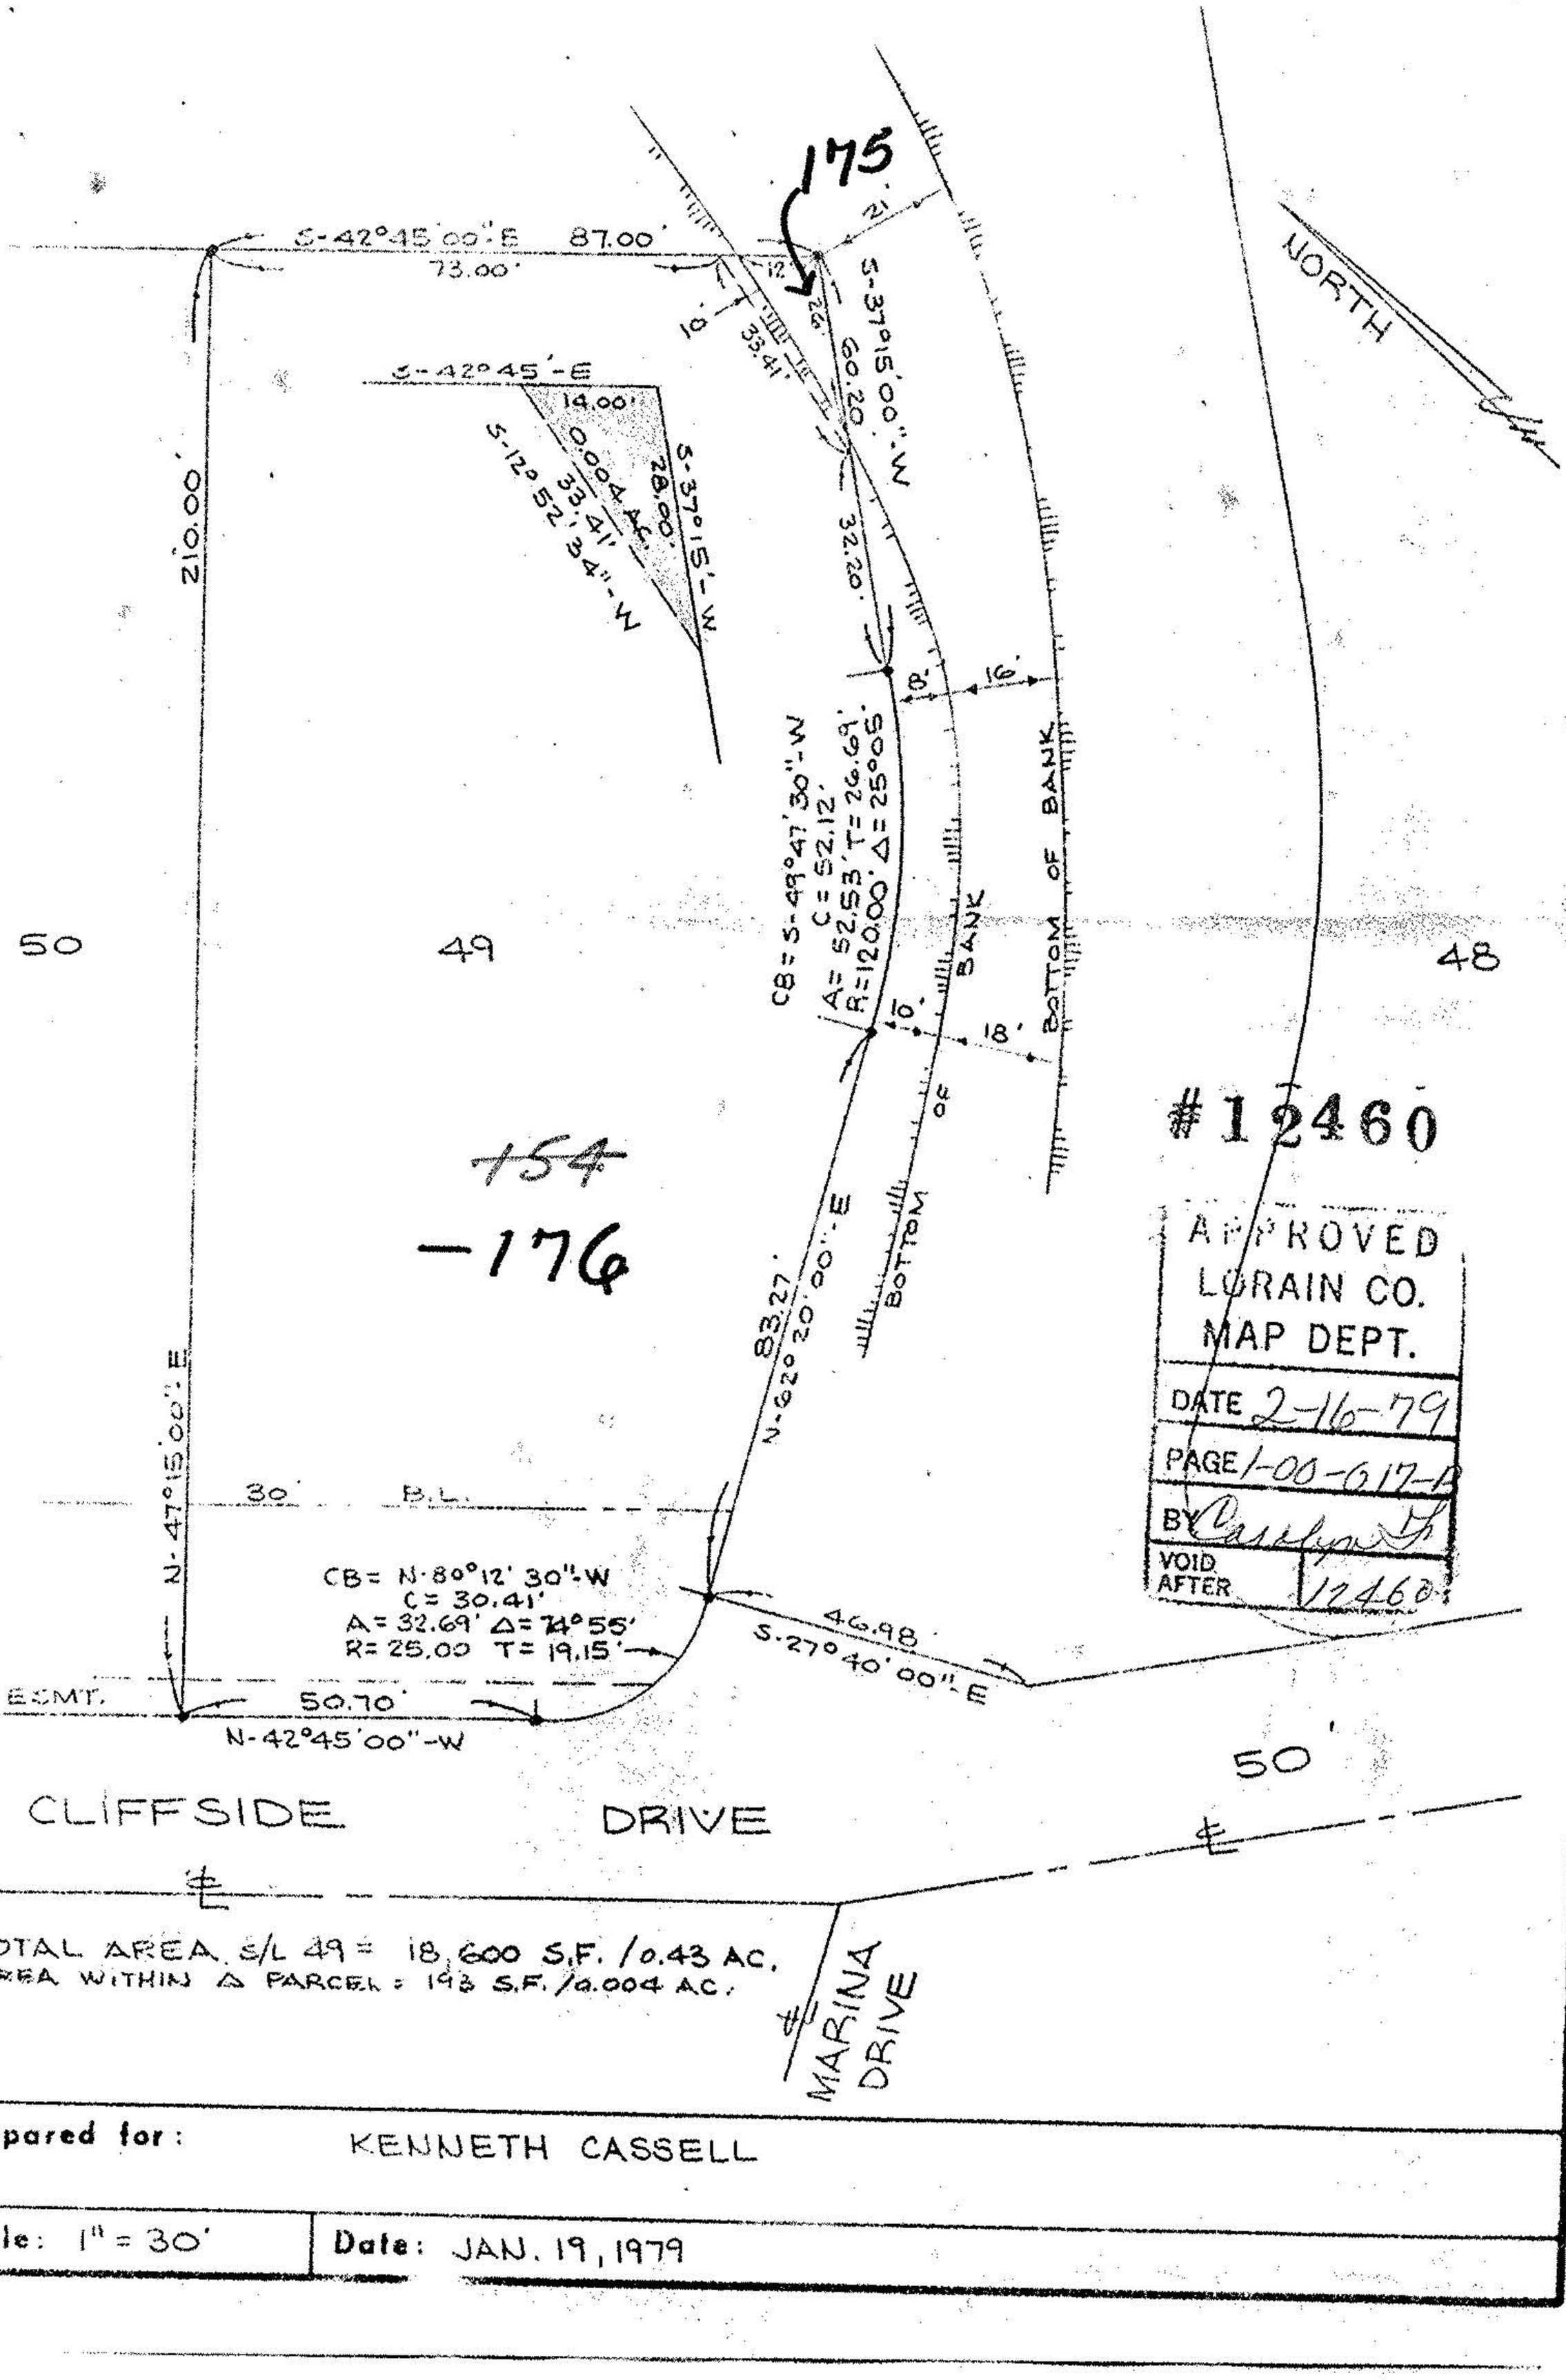

TOTAL AREA S/L 49 = 18,600 S.F. / 0.43 AC.
AREA WITHIN Δ PARCEL = 193 S.F. / 0.004 AC.

PPN 01-00-017-000-176

Prepared for: KENNETH CASSELL

Scale: 1" = 30' Date: JAN. 19, 1979