STATE OF OHIO
REGISTERED
PROFESSIONAL SURVEYOR
N. R. HURA
S-5208

P.P.N 01-00-023-000-040,041

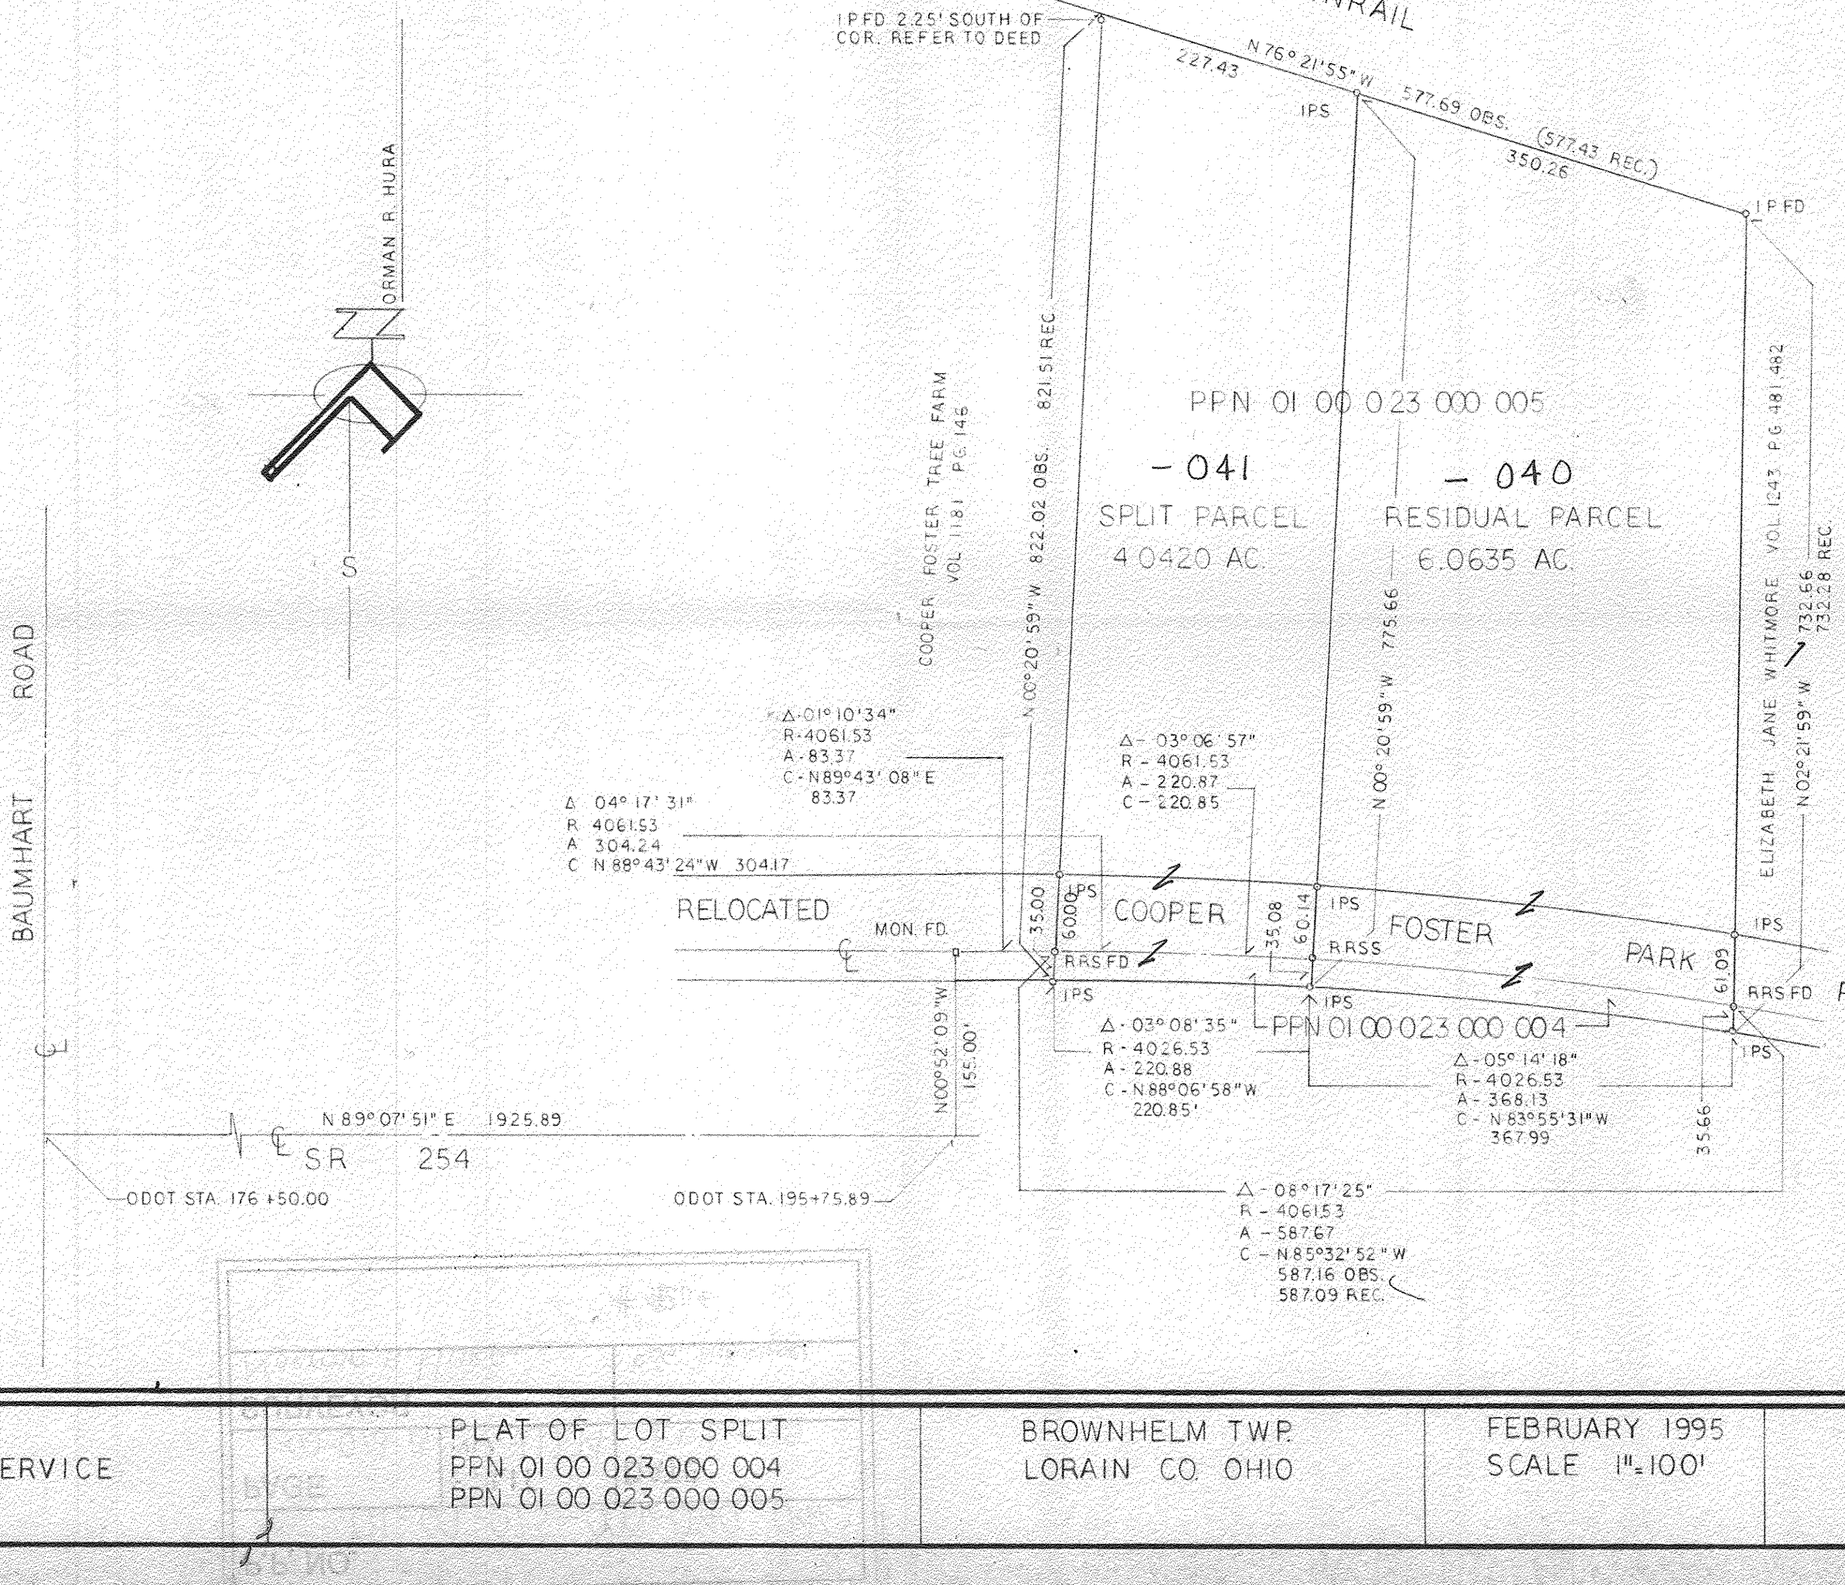

21274

APPROVED LORAIN CO. MAP DEPT
DATE 3-21-95
PAGE 1-00-023-B
BY CAROLYN FRANCIS
#21274

EDWARD TREE SERVICE	PLAT OF LOT SPLIT PPN 01 00 023 000 004 PPN 01 00 023 000 005	BROWNHELM TWP. LORAIN CO. OHIO	FEBRUARY 1995 SCALE 1"=100'	