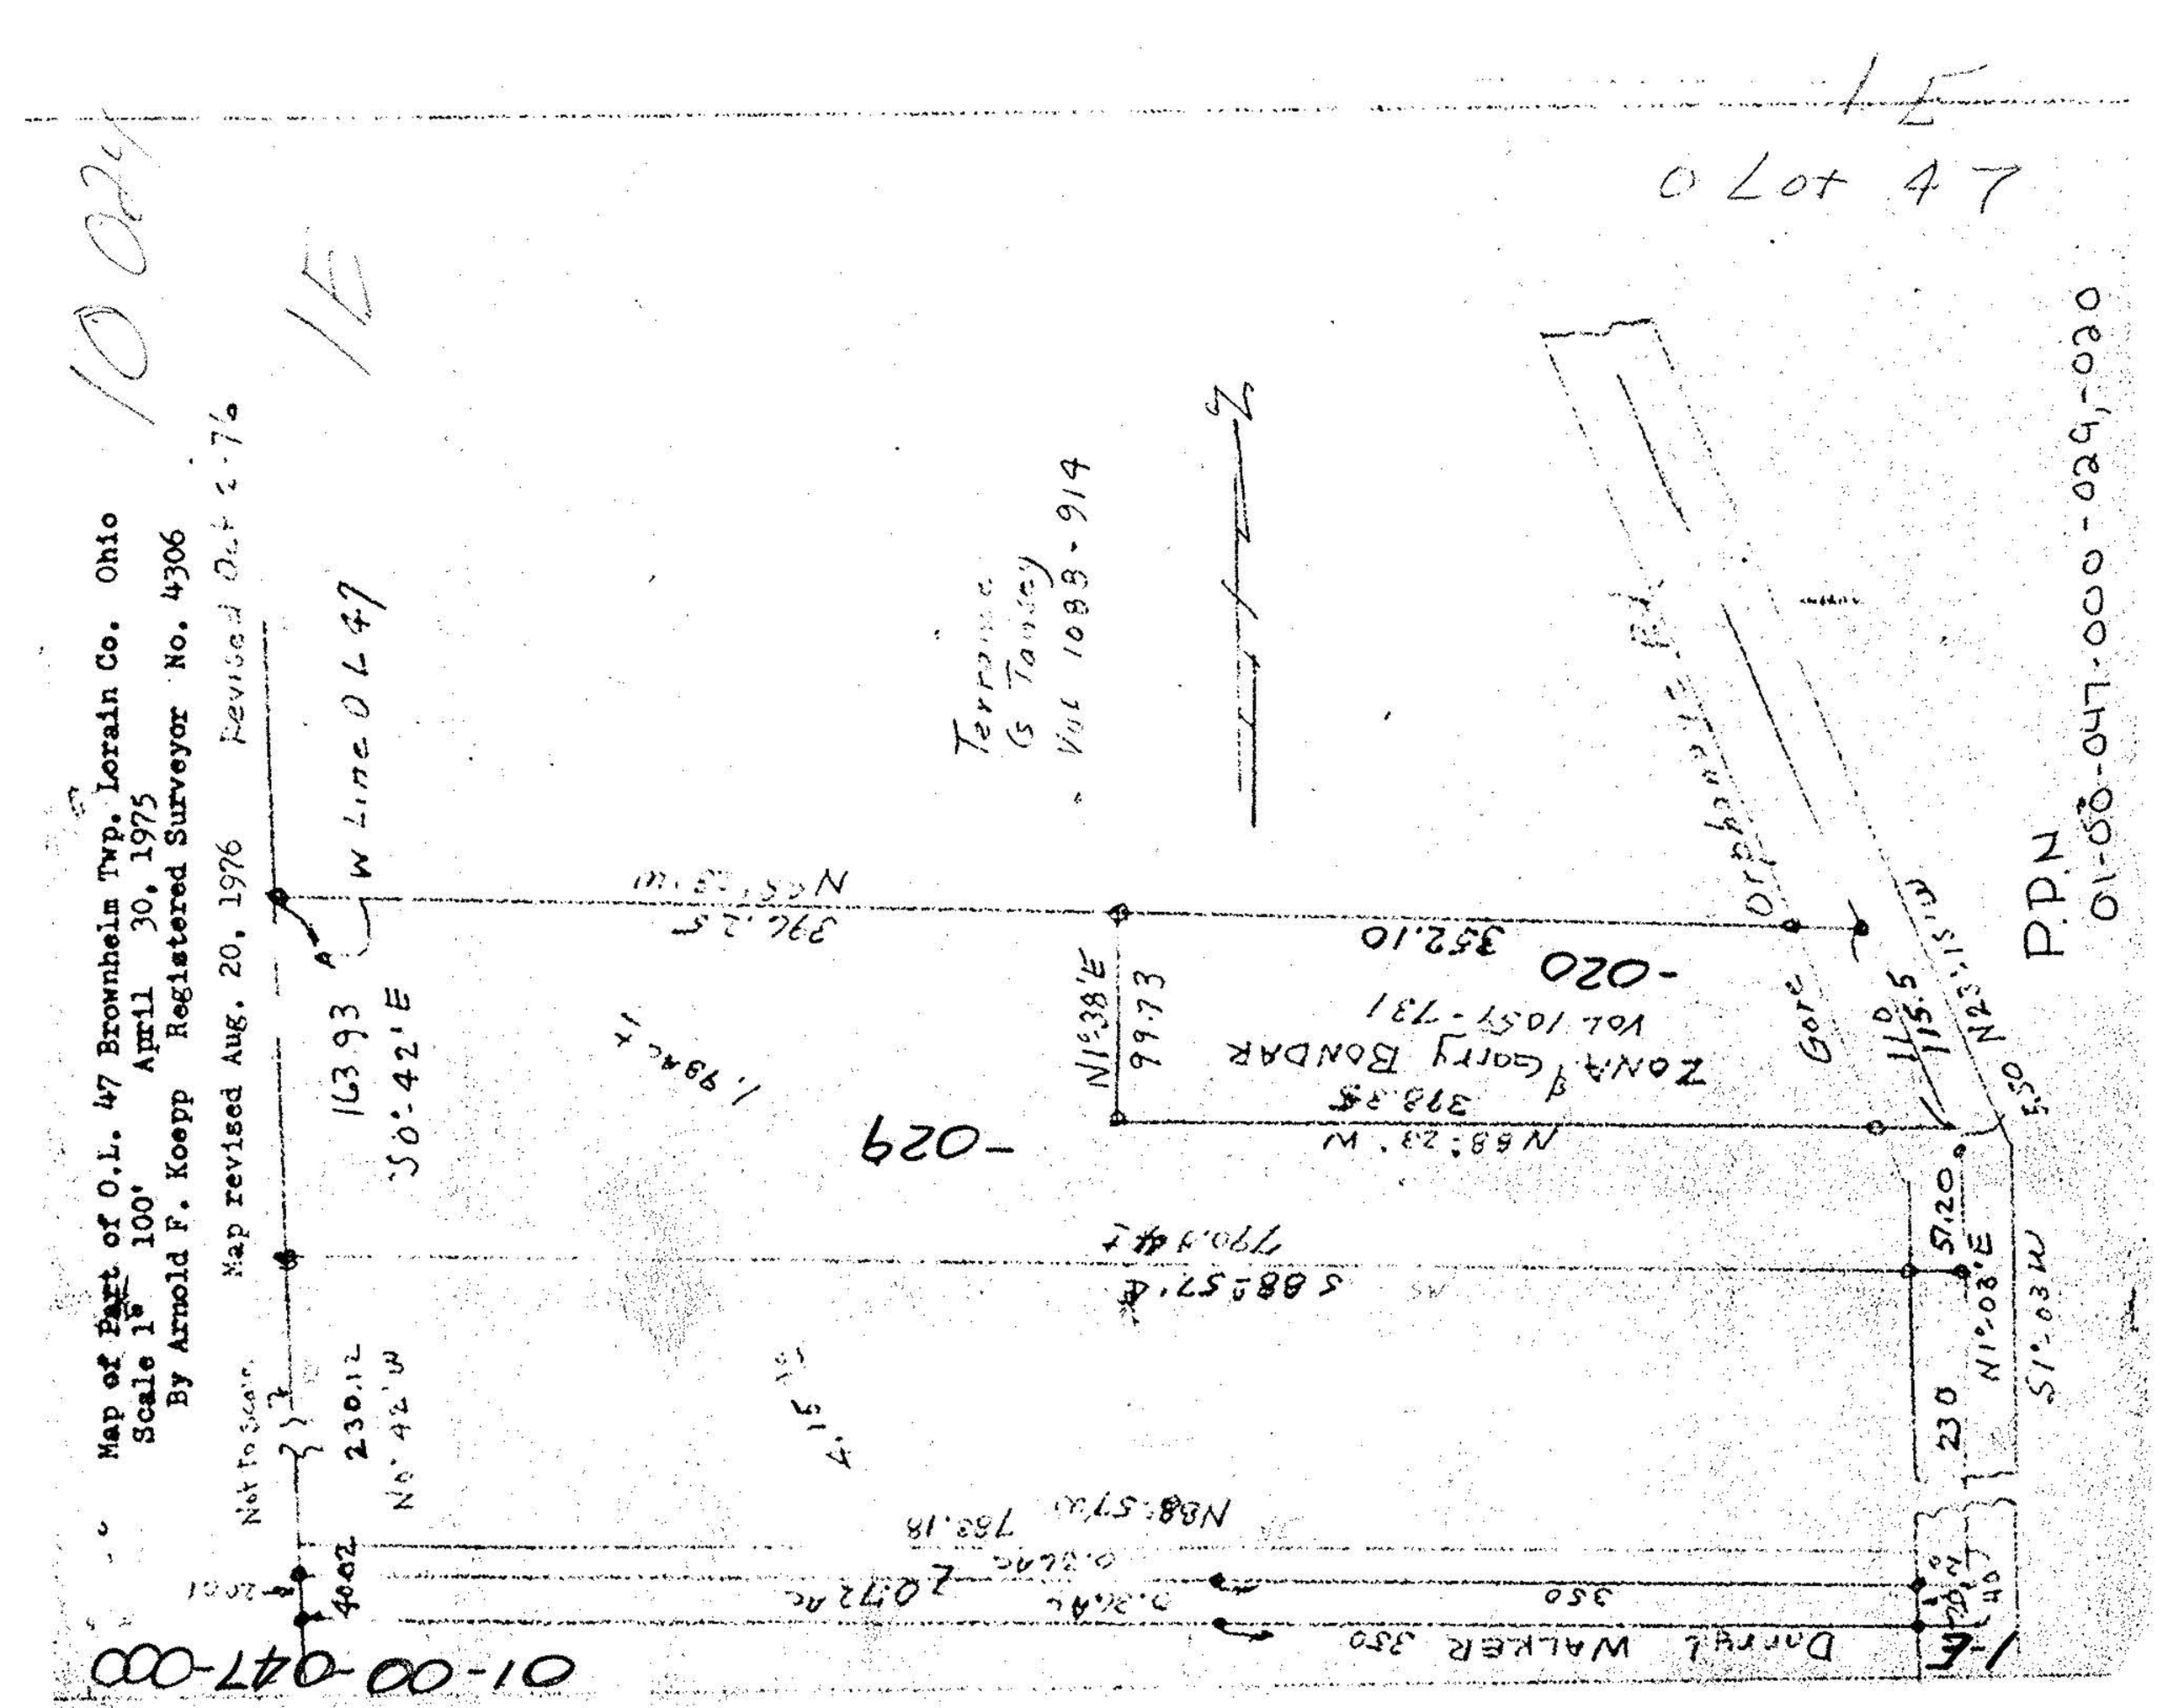

Map of Part of O.L. 47 Brownhelm Twp. Lorain Co. Ohio
Scale 1" 100' April 30, 1975
By Arnold F. Koepp Registered Surveyor No. 4306
Map revised Aug. 20, 1976
Revised Oct 2-76
10 024
1E
1E
0 Lot 47
W Line OL 47
Terrance G Tansey Vol 1088-914
N
Orphanage Rd
Gore
ZONA of Garry BONDAR
Vol 1057-731
352.10
-020
-029
163.93
S0°42'E
N1°38'E
99.73
398.35
N88°23'W
1.98 Ac
790.4 Ac
S88°57'W
57.20
N1°03'E
S1°03'W
230
230.12
N0°42'W
Not to Scale
4.15
N88°57'W
783.18
0.36 Ac
0.72 Ac
350
Darryl WALKER 350
40.02
01-00-047-000
P.P.N. 01-00-047-000-029-020