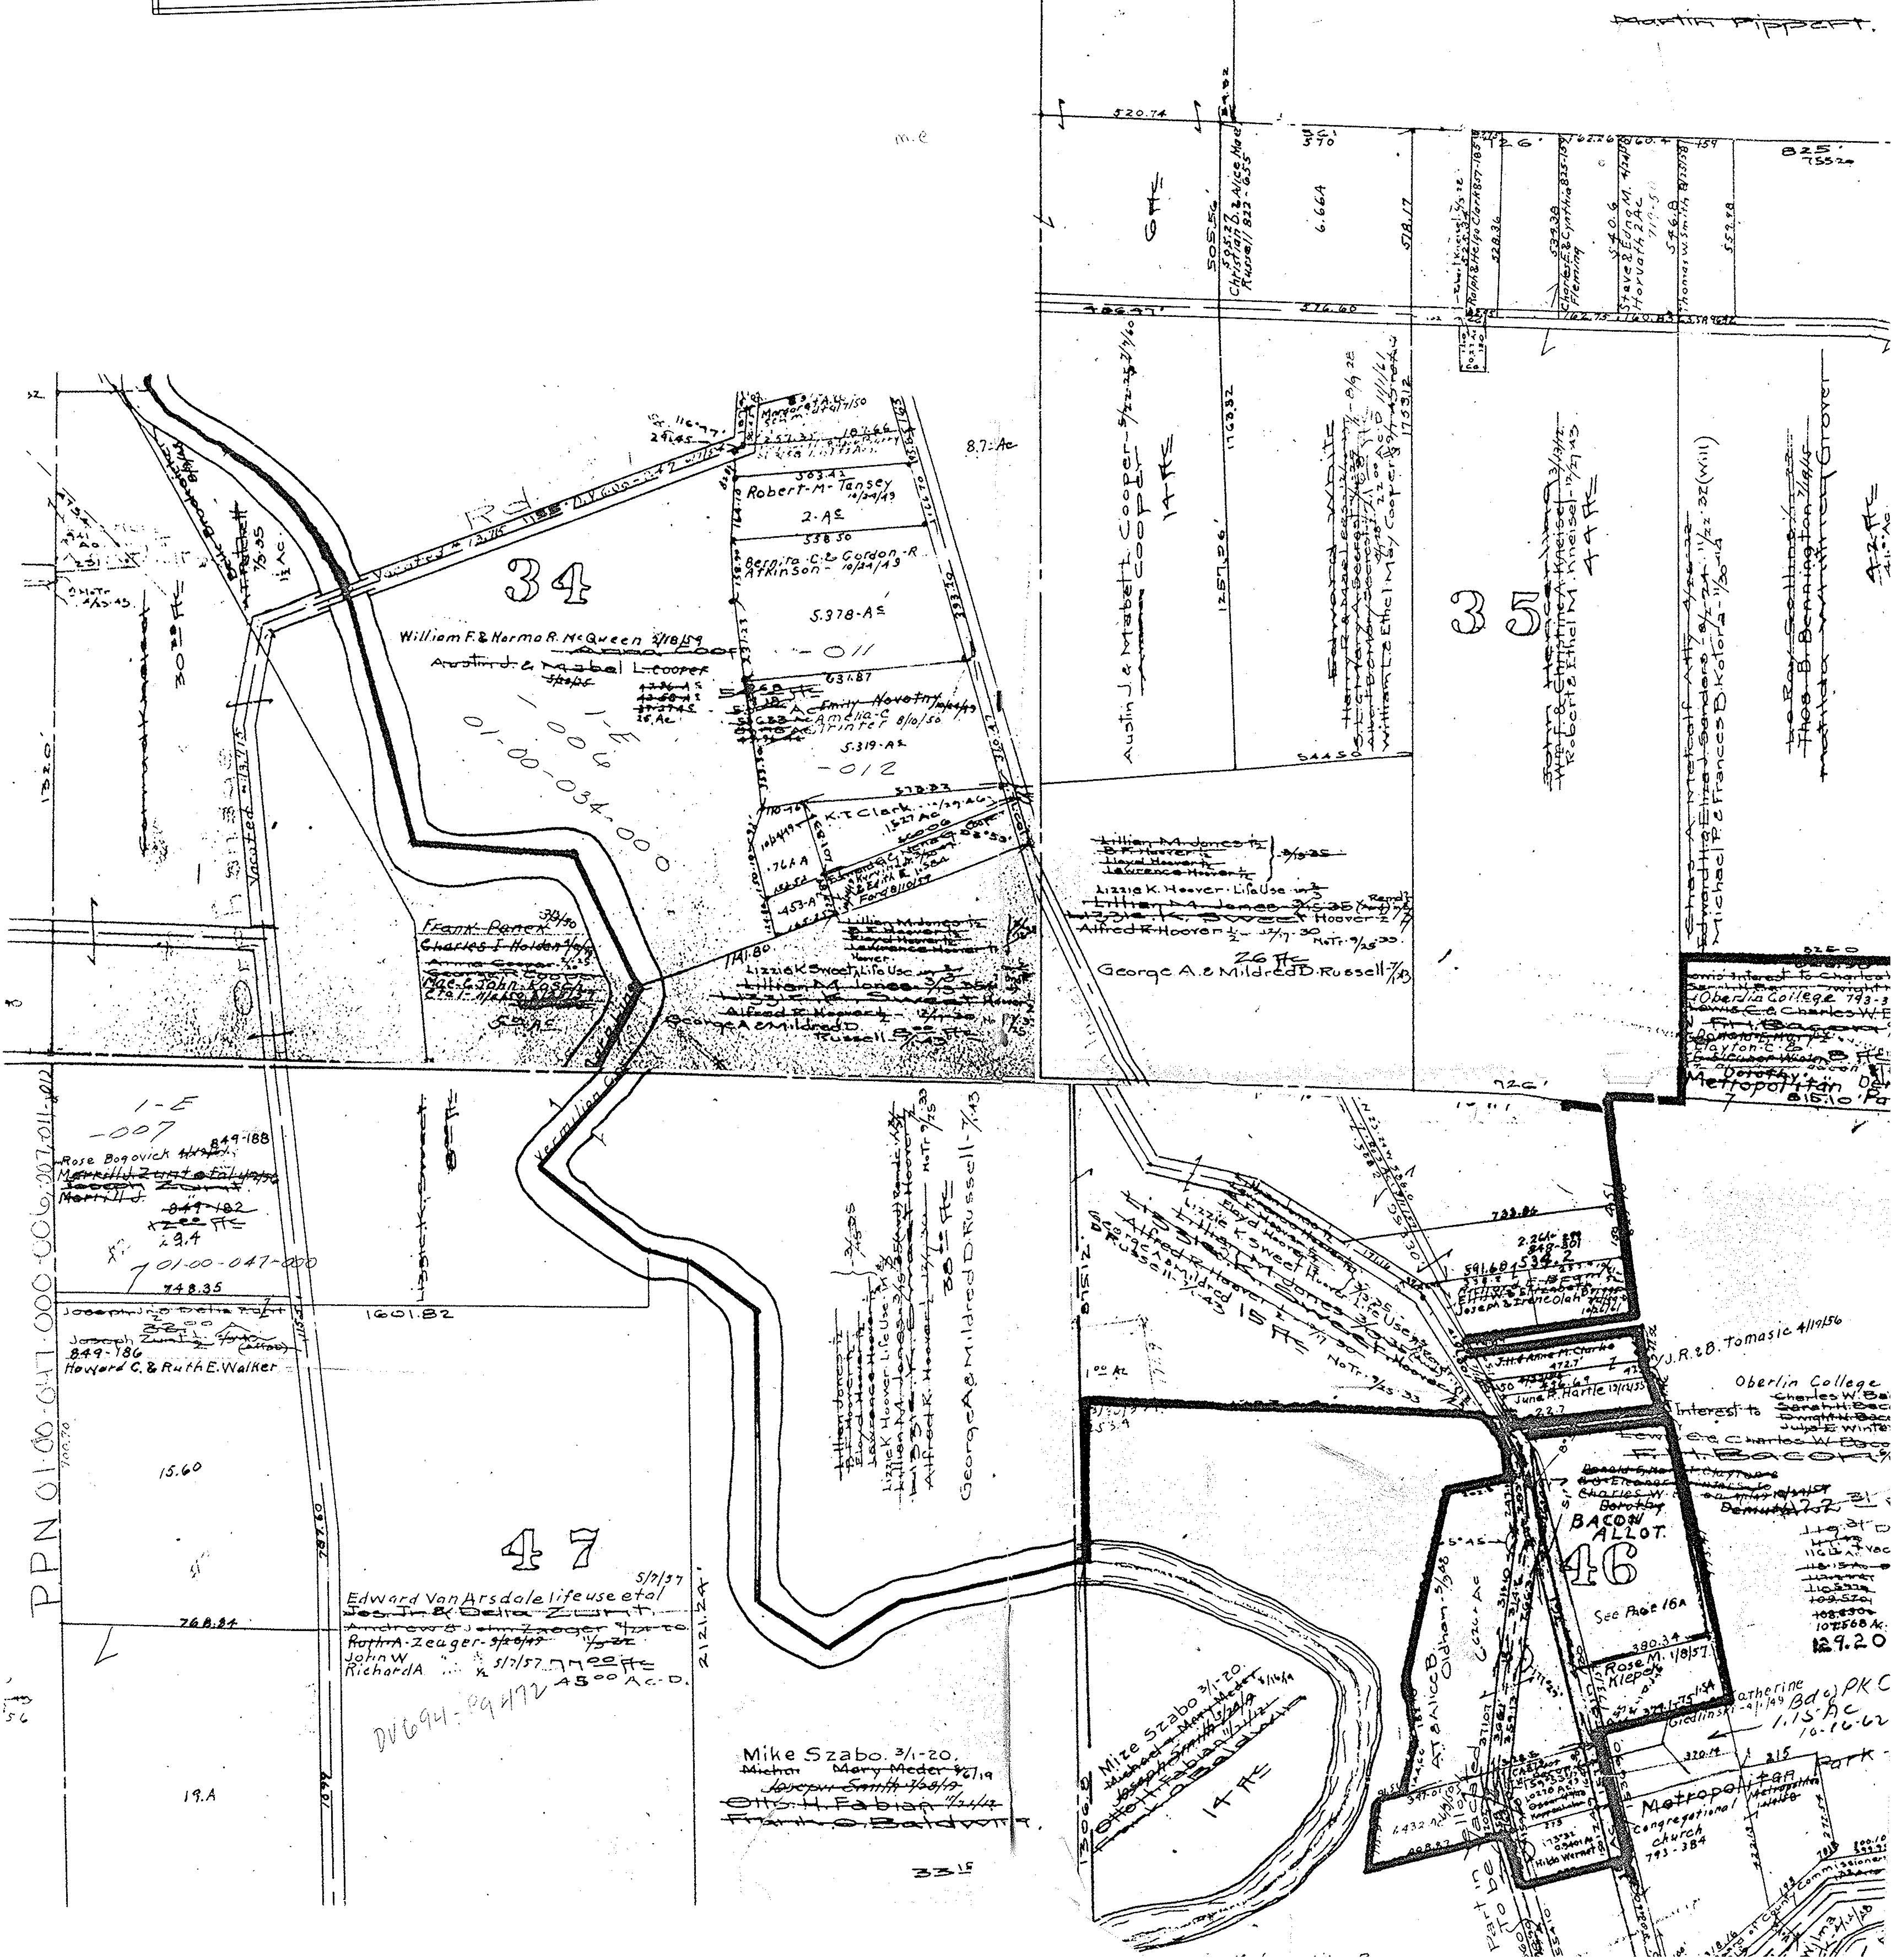
Martin Pippert
520.74
505.56
505.27 Christian D. & Alice Mae Russell 822-655
6.66A
578.17
528.36
Ralph & Helga Clark 857-185
Charles E. & Cynthia Fleming 825-159
534.38
540.6
Steve & Edna M. Horvath 2Ac
546.8
Thomas W. Smith
559.98
825'
576.60
162.75
34
Robert-M-Tansey 10/24/49
2-Ac
538.50
Bernita C. & Gordon R. Atkinson 10/24/49
5.378-Ac
-011
631.87
William F. & Norma R. McQueen 2/18/59
Austin J. & Mabel L. Cooper
Emily Novotny
Amelia C Trinter 8/10/50
5.319-Ac
-012
1-E
-006
01-00-034-000
K.T. Clark
Edward C. & Edith E. Ford 8/10/59
8.7 Ac
Austin J. & Mabel L. Cooper 14 Ac
1257.26'
1763.82
1753.12
William L. & Ethel May Cooper
544.50
35
Robert & Ethel M. Kneisel
44 Ac
Michael P. & Frances D. Kotora
Thos. B. Bennington
Lillian M. Jones ½
B.F. Hoover ½
Lloyd Hoover ½
Lawrence Hoover ½
Lizzie K. Hoover - Life Use
Lizzie K. Sweet Hoover
Alfred R. Hoover ½ 12/17/30
26 Ac
George A. & Mildred D. Russell 7/1/43
Oberlin College 793-3
Metropolitan
815.10
726'
Frank Panek
Charles I. Holden
Mae & John Kosch
58 Ac
Lizzie K. Sweet, Life Use
George A. & Mildred D. Russell 7/1/43
1741.80
Vermilion
Vacated
1320'
30 Ac
1-E
-007
849-188
Rose Bogovich
19.4
01-00-047-000
748.35
1601.82
849-186
Howard C. & Ruth E. Walker
Lizzie K. Sweet
38 Ac
George A. & Mildred D. Russell 7/1/43
15.60
47
5/7/57
Edward Van Arsdale life use et al
Jos. Jr. & Della Zunt
Andrew & John Zeager
Ruth A. Zeager
John W
Richard A 5/7/57 77 Ac
45 Ac. D.
DV694 - Pg 472
2121.24'
768.84
787.60
19.A
Mike Szabo 3/1-20
Mary Meder
Joseph Smith
Otto H. Fabian
Frank O. Baldwin
33 Ac
Mize Szabo 3/1-20
14 Ac
15 Ac
Russell 7/1/43
1.00 Ac
591.68
534.2
2.264
848-301
733.84
Joseph & Irene Olah 10/26/61
J.R. & B. Tomasic 4/19/56
J.H. & Anne M. Clarke
472.7'
June R. Hartle 12/14/55
Oberlin College
Interest to
Charles W. Bacon
F. H. Bacon
BACON ALLOT.
46
See Page 16A
380.34
Rose M. Klepek 1/8/57
Catherine Gedlinski
1.15 Ac
10-16-62
A.T. & Alice B. Oldham 5/1/38
Hilda Wernet
Metropolitan
Congregational church 793-384
Park
County Commissioners
129.20
107.568 Ac.
Part in Vacated
PPN 01-00-047-000-006, 007, 011, 012