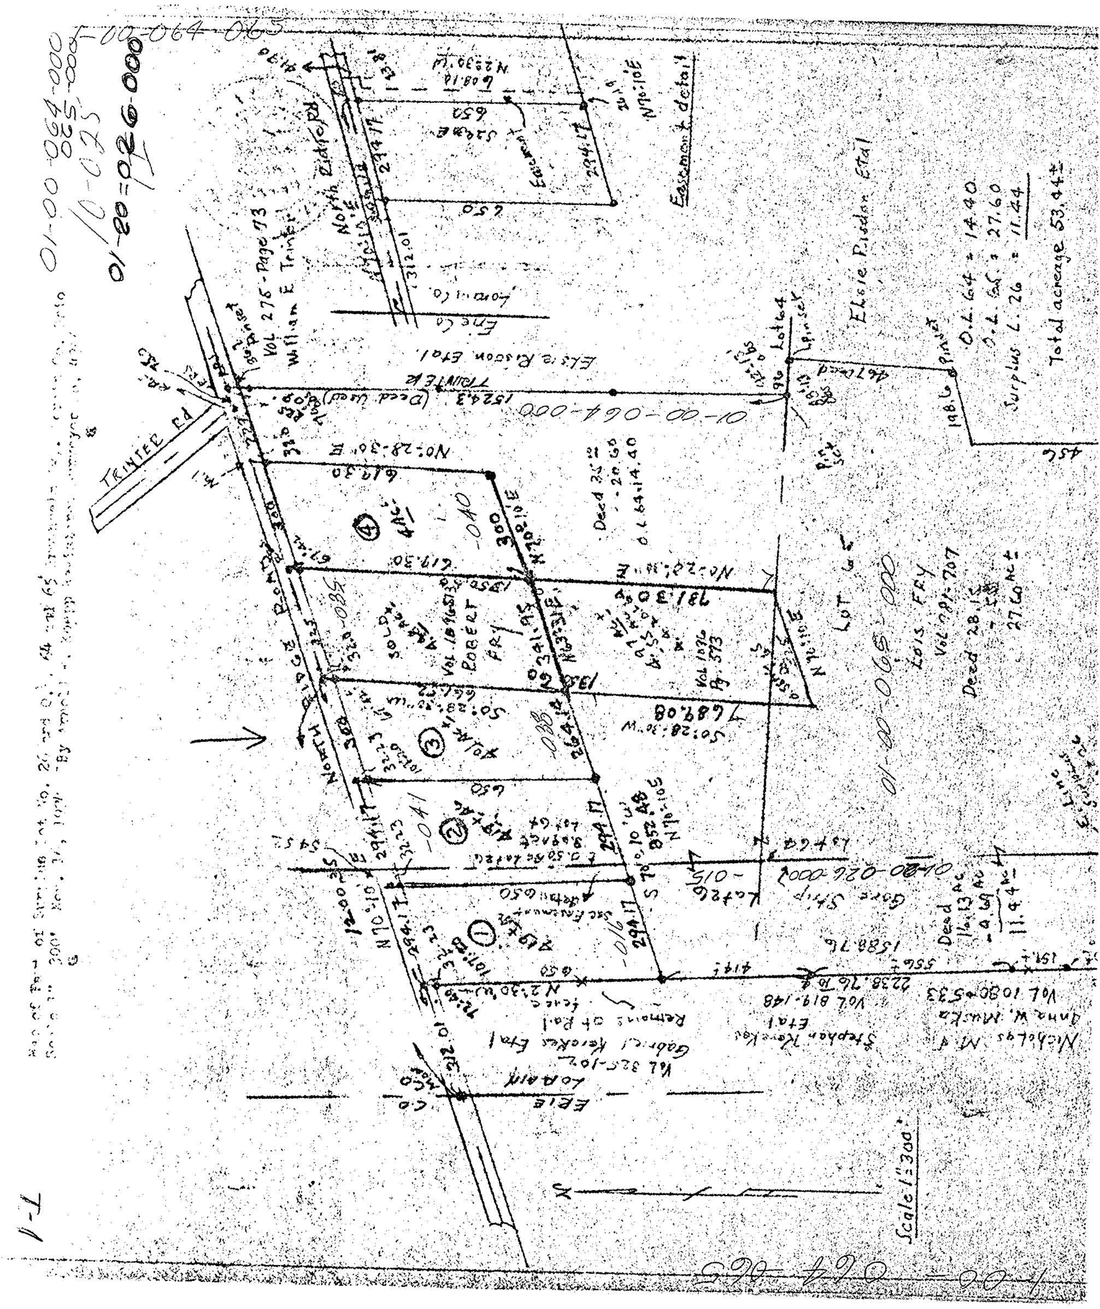
01-00-064-000
01-00-025-000
01-00-026-000
TRINTEE Rd
NORTH RIDGE Road
Vol 276 - Page 73
William E Trinter
Elsie Risdon Etal
Lois FRY
Vol 781-707
Deed 28.15 - 5ac = 27.60 Ac±
Deed 35.21 - 20.60 = 14.40
0.L 64 = 14.40
0.L 65 = 27.60
Surplus L 26 = 11.44
Total acreage 53.44±
Lot 64
Lot 65
Lot 26
Pin set
Pinset
Fence Co
Fence Line
Easement detail
Scale 1:300'
N

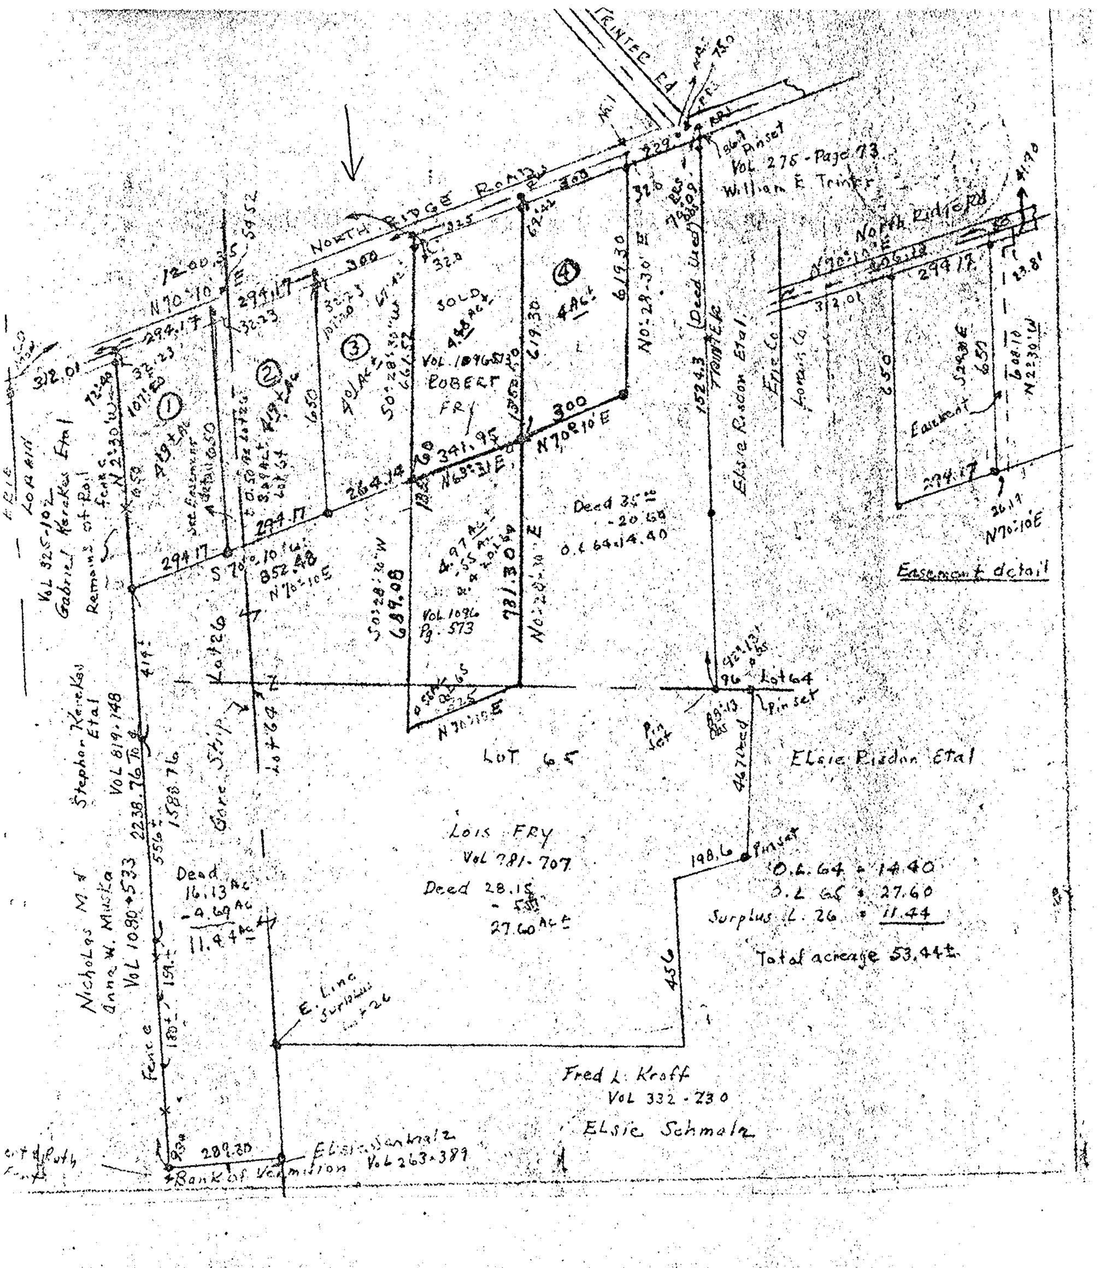
TRINTEE Rd
NORTH RIDGE Road
Vol 276 - Page 73
William E Trinter
Elsie Risdon Etal
Lois FRY
Vol 781-707
Deed 28.15 - 5ac = 27.60 Ac±
Deed 35.21 - 20.60 = 14.40
0.L 64 = 14.40
0.L 65 = 27.60
Surplus L 26 = 11.44
Total acreage 53.44±
Lot 64
Lot 65
Lot 26
Pin set
Pinset
Fence Co
Fence Line
Easement detail
Fred L Kroff
Vol 332-230
Elsie Schmalz
Vol 263-389
Bank of Vermilion
Nicholas M & Anna W. Mucka
Vol 1080-533
Stephen Kerekes Etal
Vol 819-148
Gabriel Kerekes Etal
Remains of Pcl
Vol 825-102
Robert Fry
Vol 1076 Pg. 573
SOLD
Deed Vol 1076 Pg 573
Gore Strip
E. Line Surplus L 26
N