1-00-K-069

01-00-069-000

9

Map of Part of O.L. 69 Brownhelm Twp. Lorain Co. Ohio
Scale 1" 100' March 25, 1976 By Arnold F. Koepp Registered Surveyor

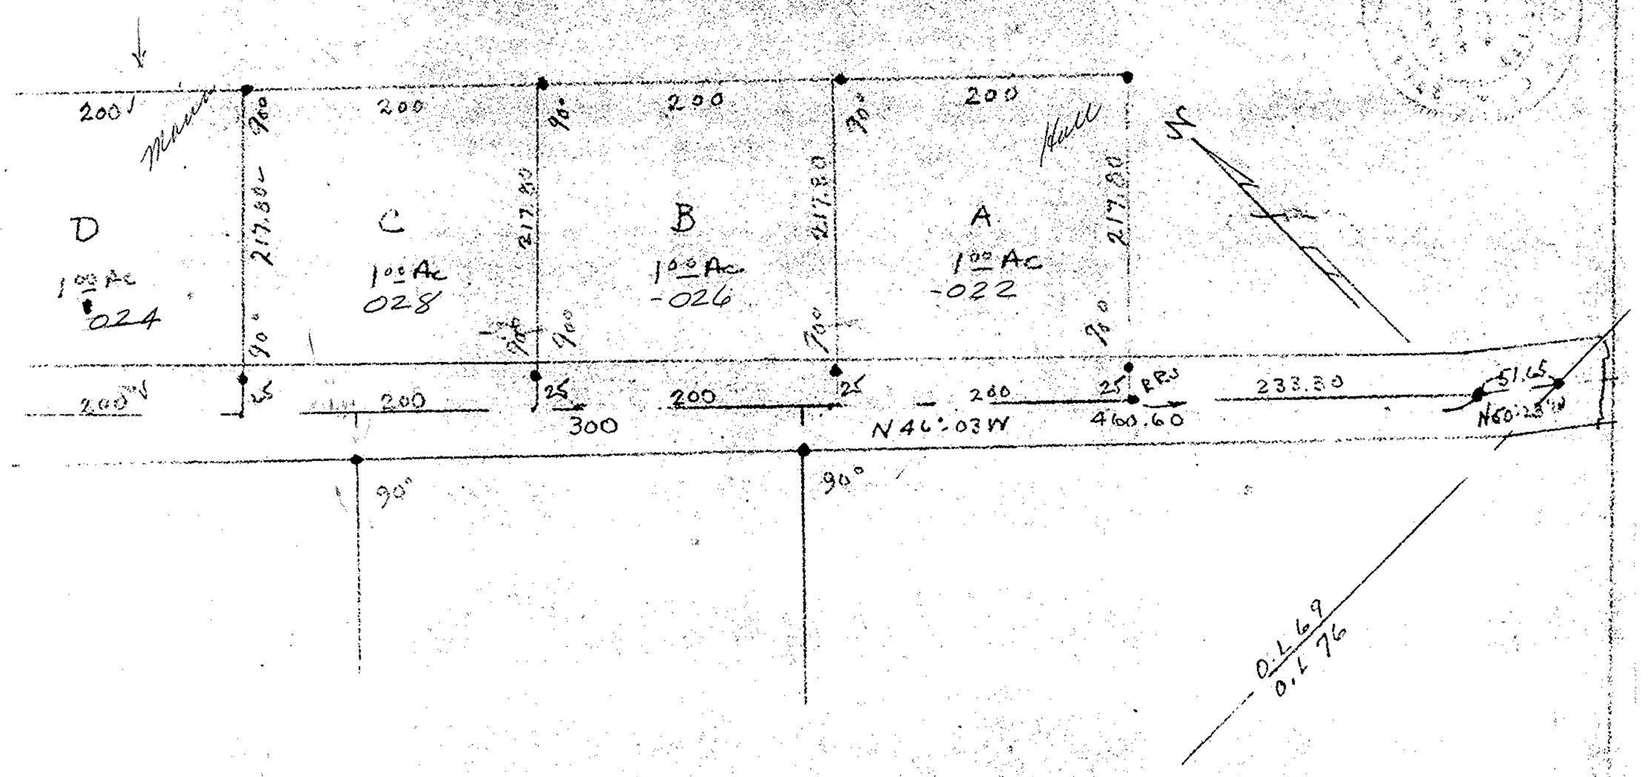

01000-000-690-00-10

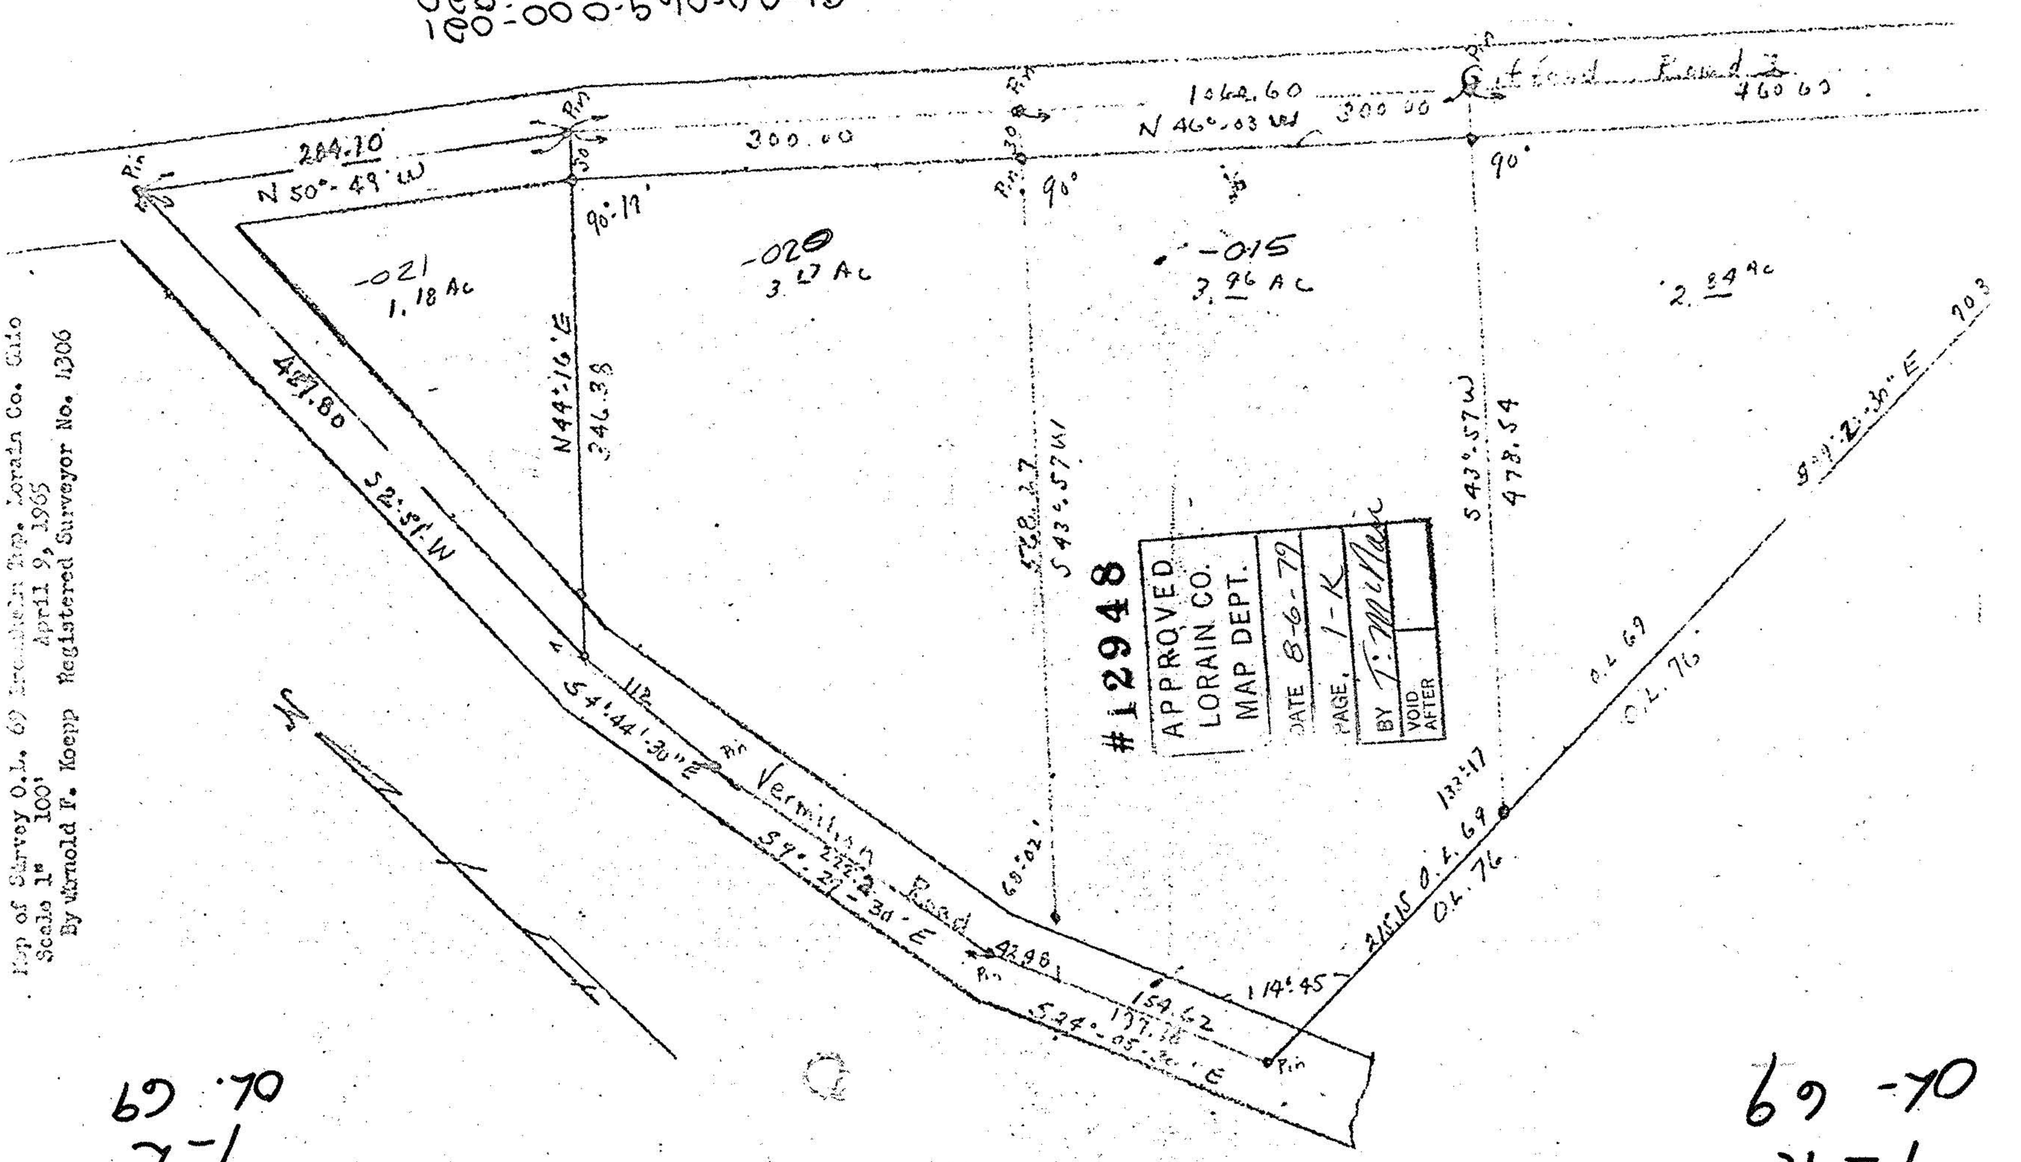

69-70
K-1

000-690-00-10

K-1

69-70
K-1

000-690-00-10