1-00-069
1-K

01-00-069-000-022
024
026
028

01-00-069-000

1-00-069
1-K

Map of Part of C.L. 69 Brownhelm Twp. Lorain Co. Ohio
Scale 1" 100' March 25, 1976 By Arnold F. Koepp Registered Surveyor

1-K
#10316

APR 1 1977

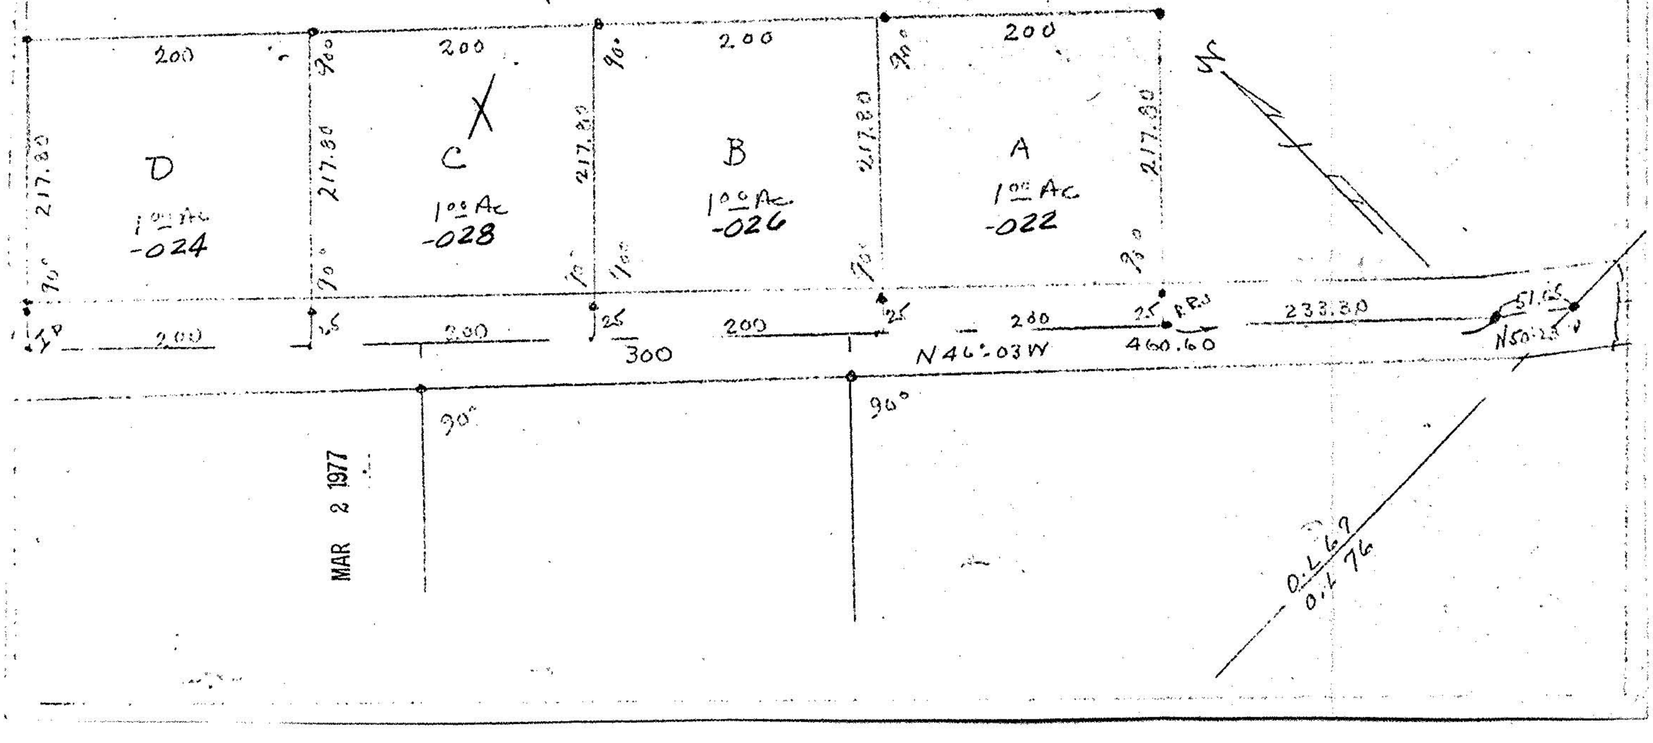


Map of Part of C.L. 69 Brownhelm Twp. Lorain Co. Ohio
Scale 1" 100' March 25, 1976 By Arnold F. Koepp Registered Surveyor

FEB 17 1977
APR 1 1977
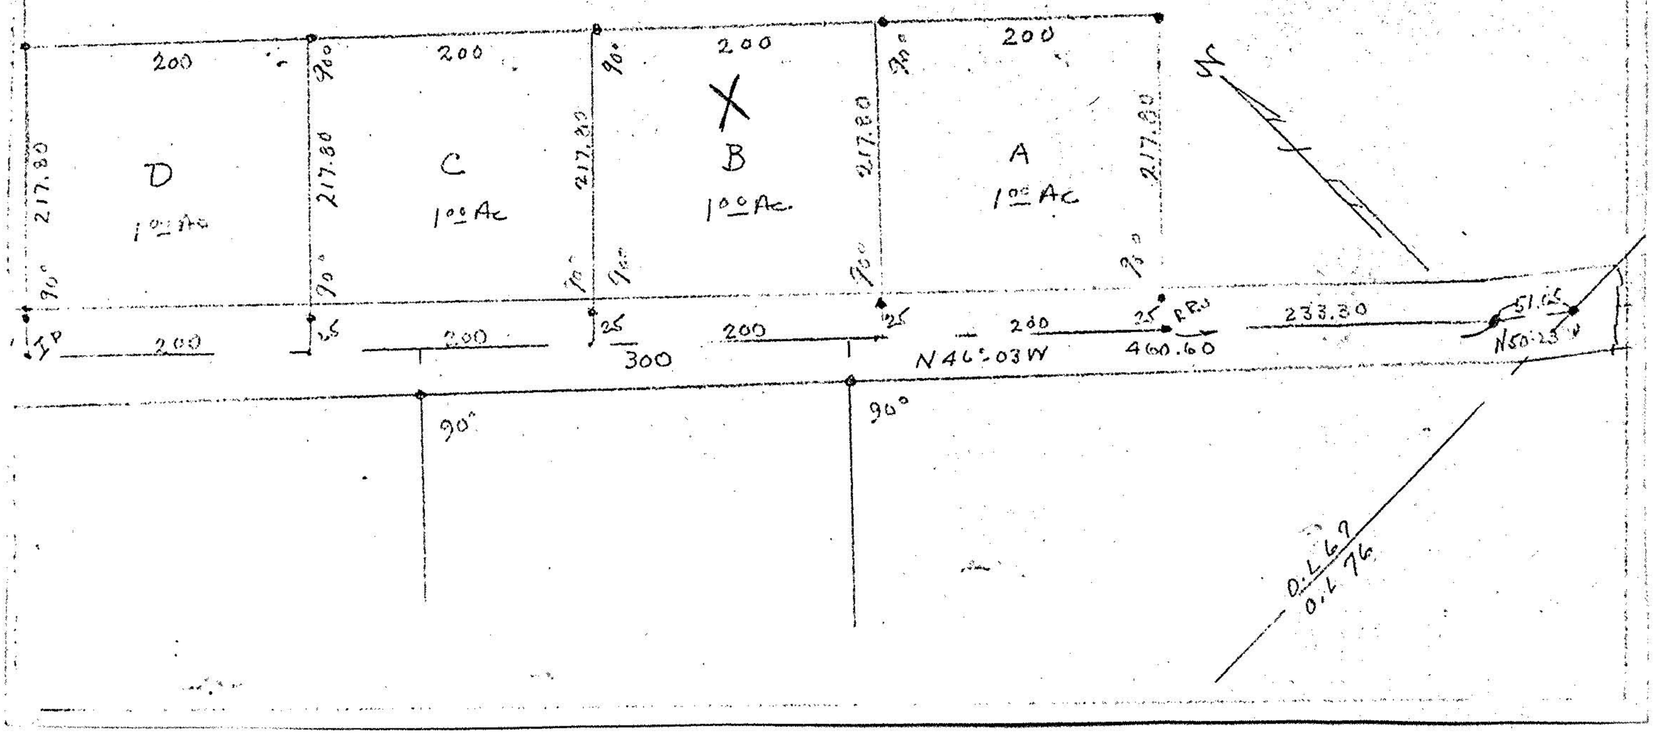
1-K
#10301