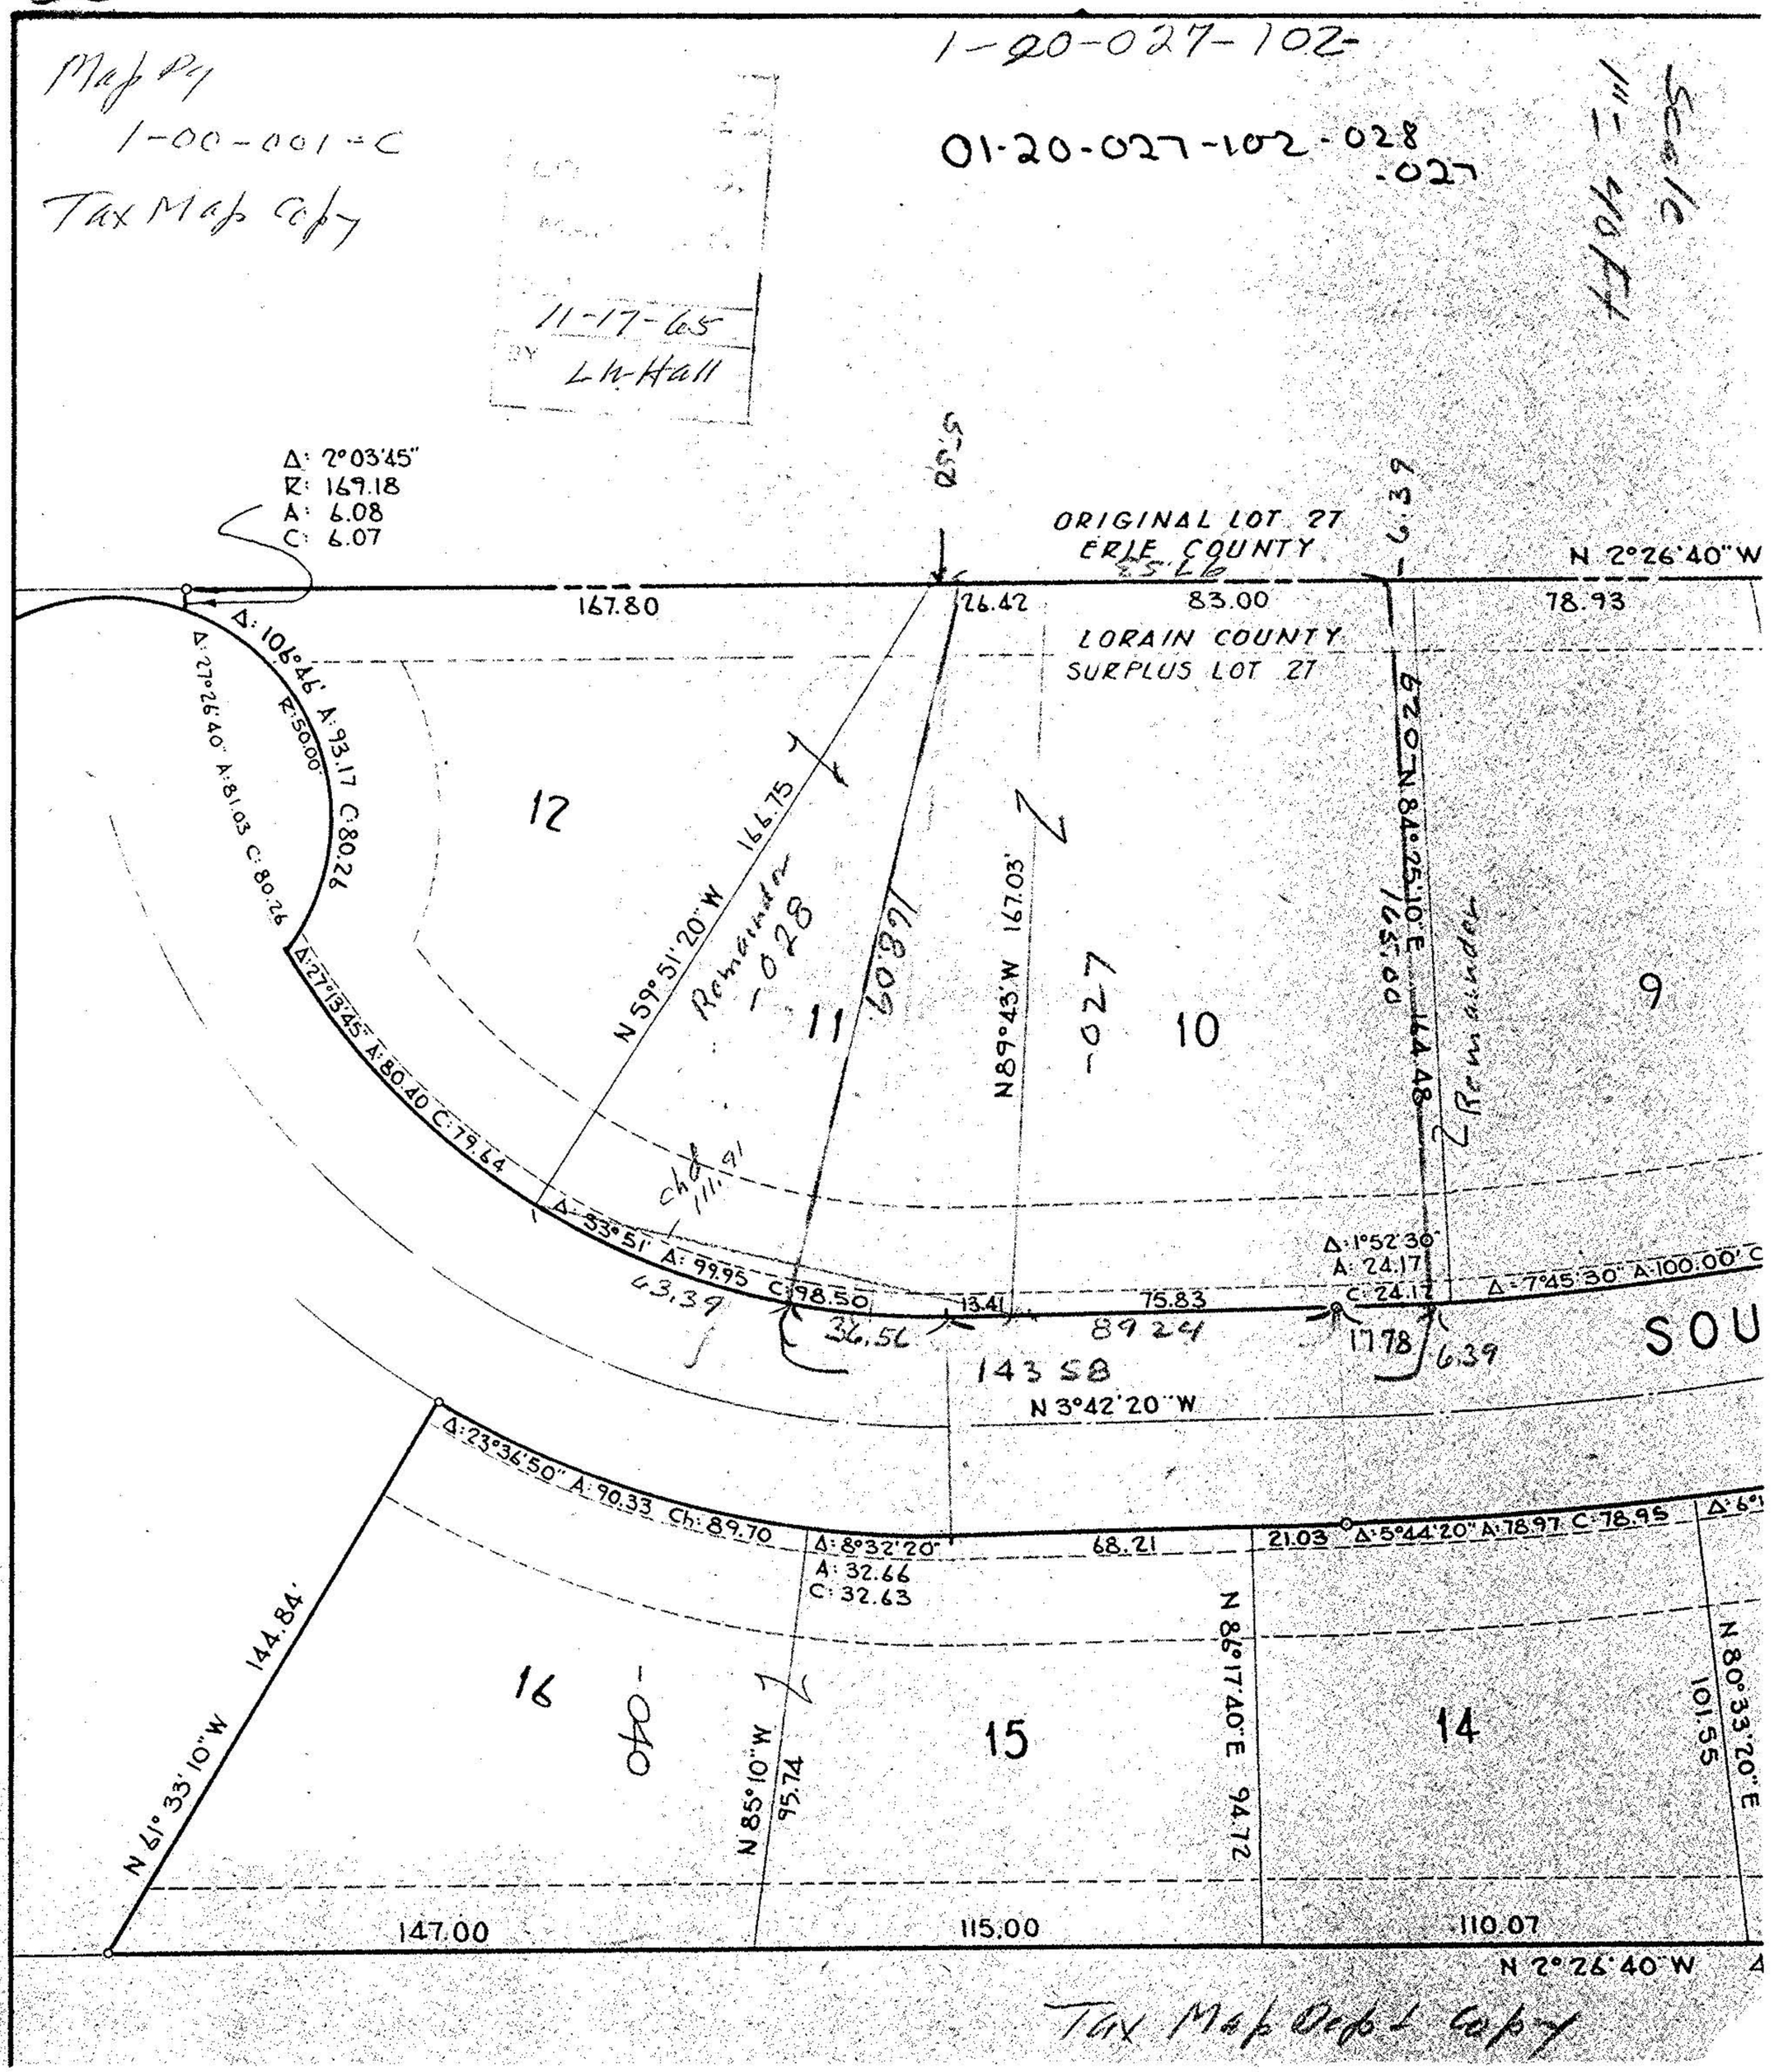

Map Dy
1-00-001-C
Tax Map Copy
1-20-027-102-
01-20-027-102-028
-027
11-17-65
BY
LH-Hall
Scale
1" = 40 Ft
Δ: 2°03'45"
R: 169.18
A: 6.08
C: 6.07
ORIGINAL LOT 27
ERIE COUNTY
LORAIN COUNTY
SURPLUS LOT 27
N 2°26'40" W
167.80
26.42
83.00
78.93
Δ: 106°46' A: 93.17 C: 80.26
R: 50.00
Δ: 27°26'40" A: 81.03 C: 80.26
Δ: 27°13'45" A: 80.40 C: 79.64
Δ: 33°51' A: 99.95 C: 98.50
N 59°51'20" W 166.75
Remainder -028
N 89°43' W 167.03'
-027
N 84°25'10" E 164.48
165.00
Remainder
12
11
10
9
Δ: 1°52'30"
A: 24.17
C: 24.17
Δ: 7°45'30" A: 100.00' C
63.39
36.56
13.41
75.83
89.24
17.78
6.39
143.58
SOU
N 3°42'20" W
Δ: 23°36'50" A: 90.33 Ch: 89.70
Δ: 8°32'20"
A: 32.66
C: 32.63
68.21
21.03
Δ: 5°44'20" A: 78.97 C: 78.95
N 61°33'10" W 144.84'
N 85°10" W 95.74
N 86°17'40" E 94.72
N 80°33'20" E 101.55
16
-040
15
14
147.00
115.00
110.07
N 2°26'40" W
Tax Map Dept Copy