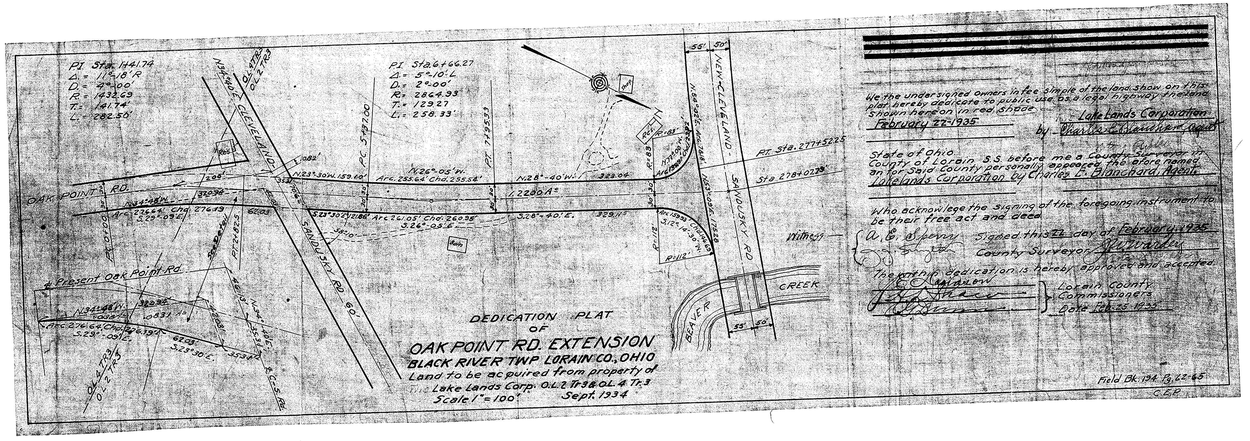
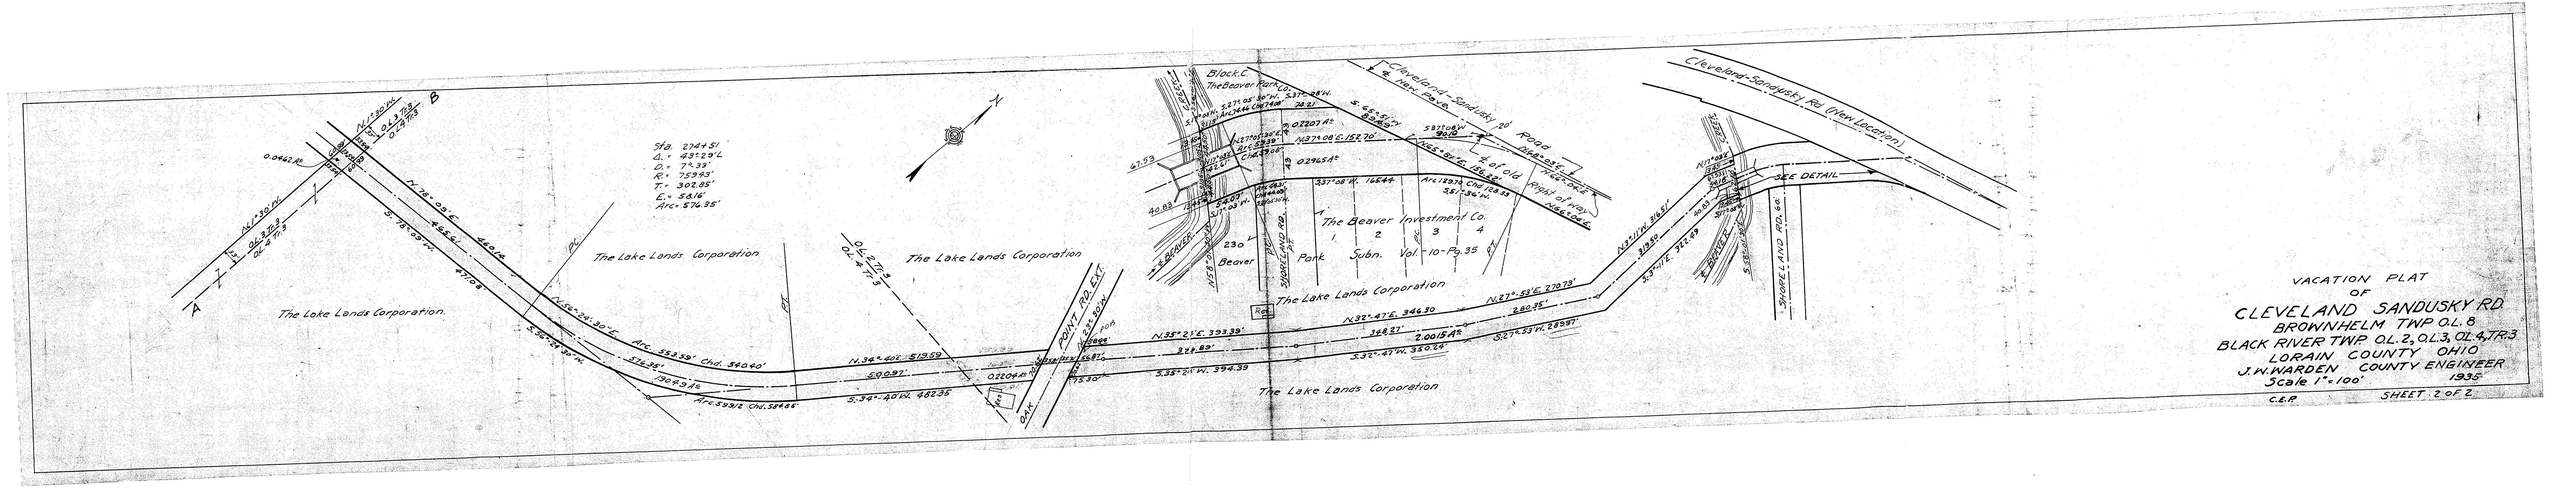
02-03-002
-003
-004