ST. JAMES RESERVE

SUBDIVISION NO. 2

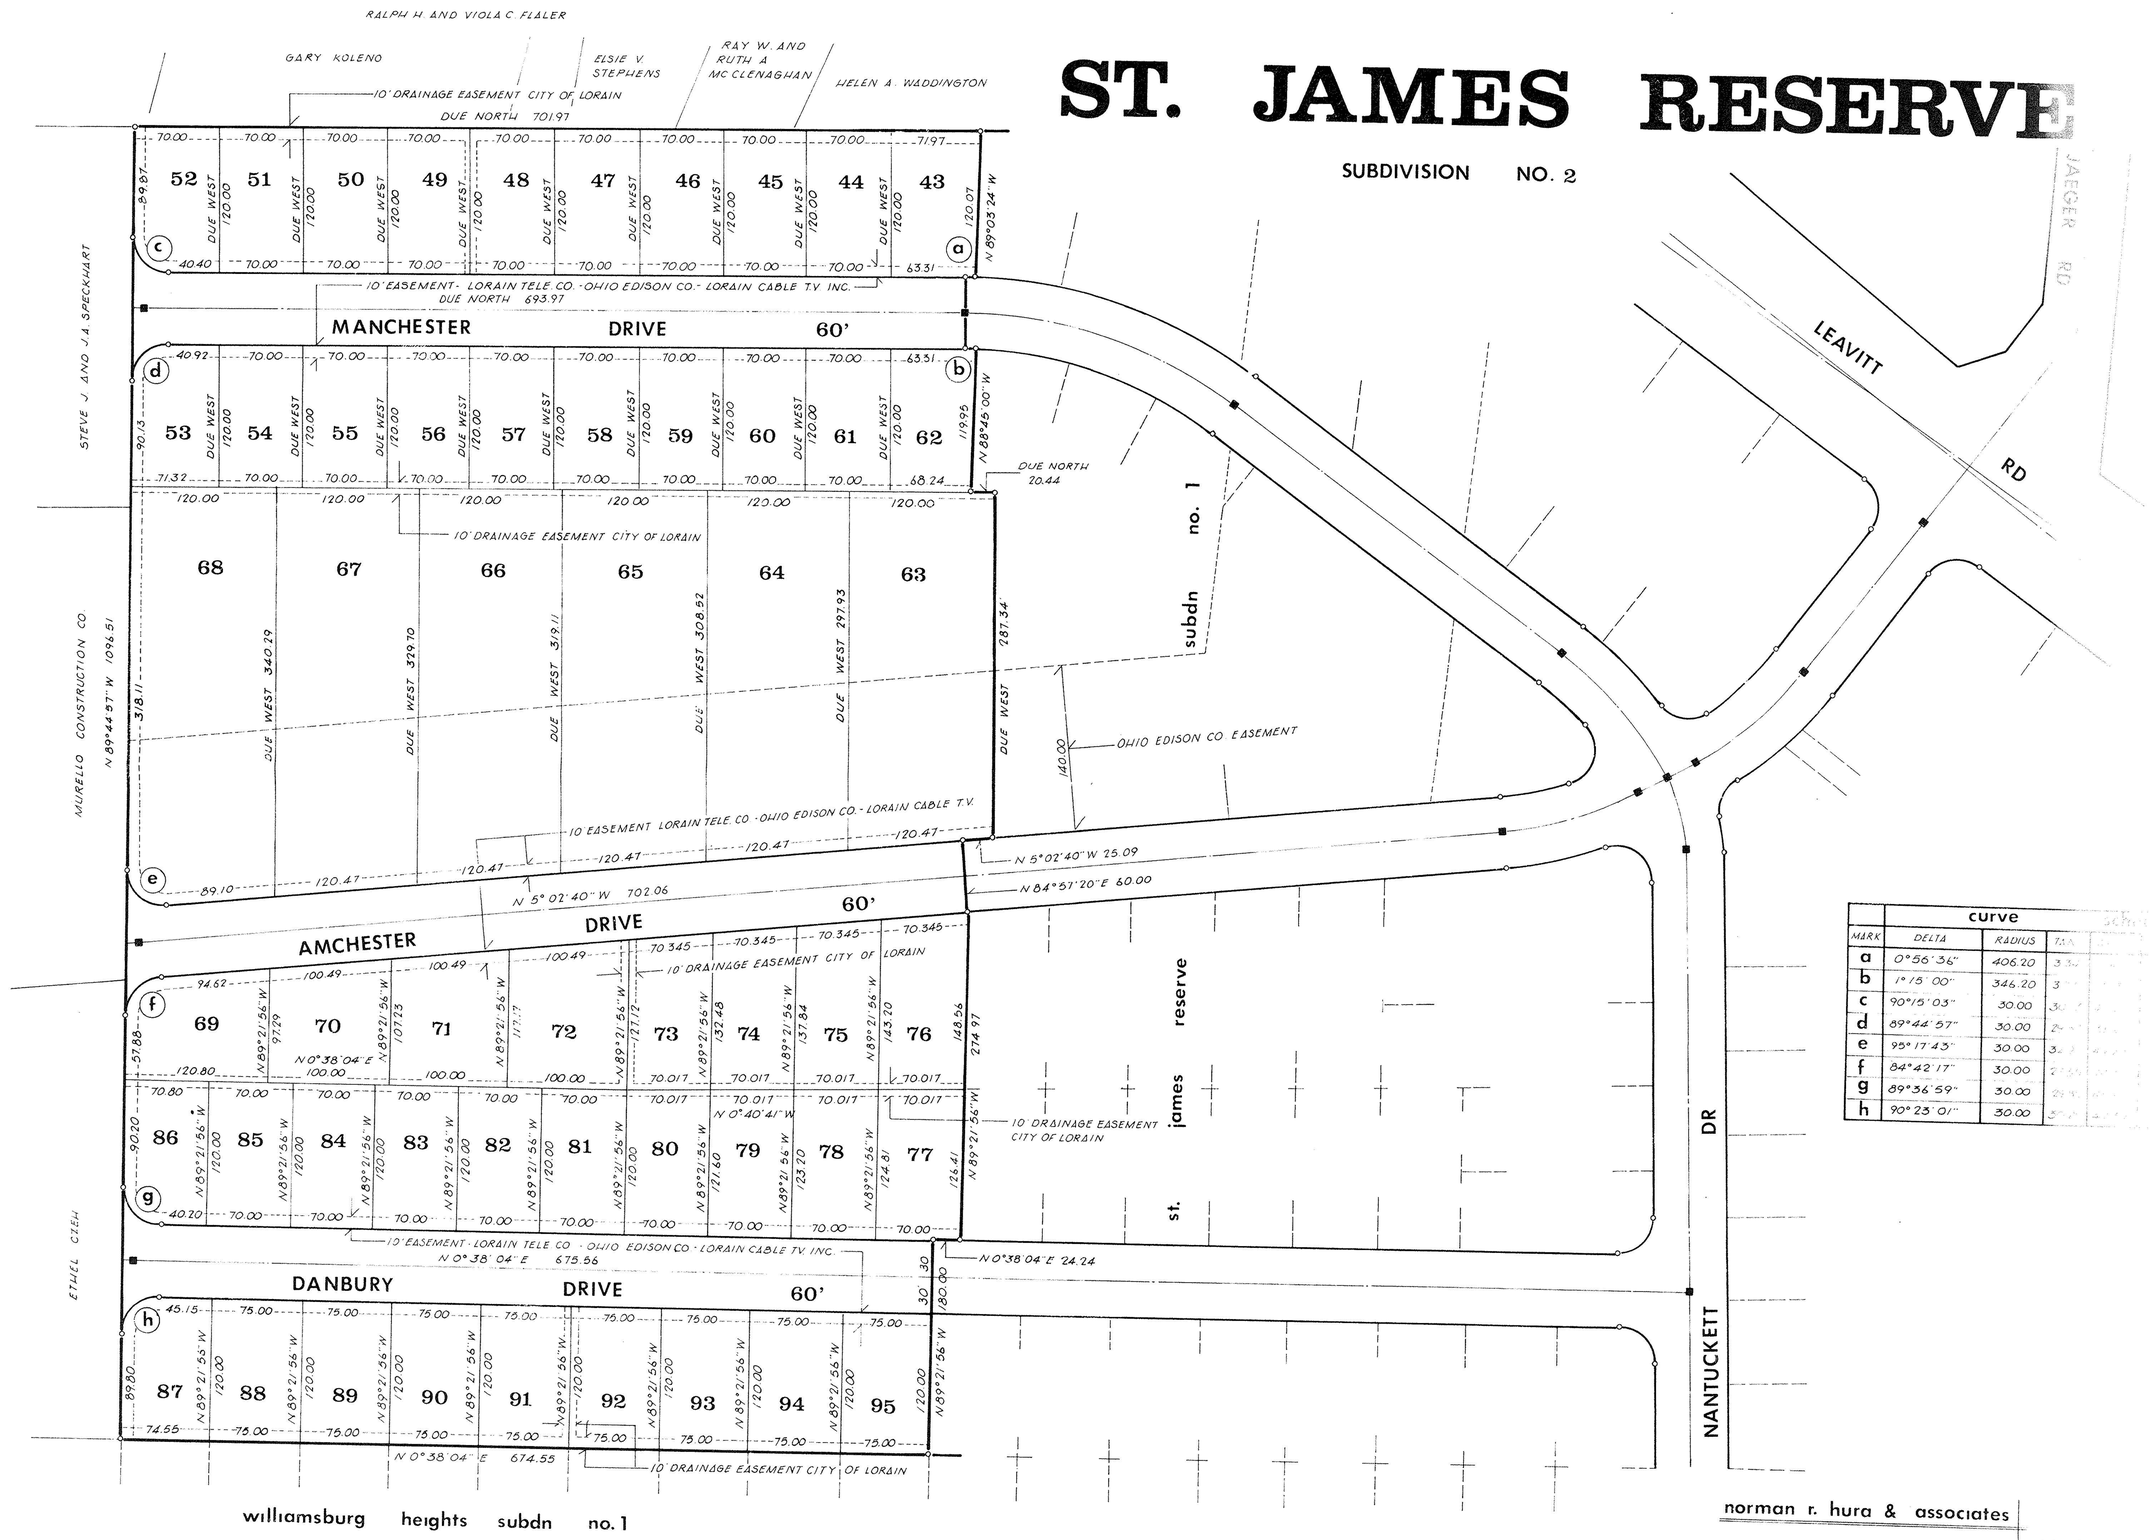

	curve		
MARK	DELTA	RADIUS	TAN
a	0°56'36"	406.20	3
b	1°15'00"	346.20	3
c	90°15'03"	30.00	3
d	89°44'57"	30.00	2
e	95°17'43"	30.00	3
f	84°42'17"	30.00	2
g	89°36'59"	30.00	2
h	90°23'01"	30.00	3

williamsburg heights subdn no. 1

norman r. hura & associates

registered surveyor