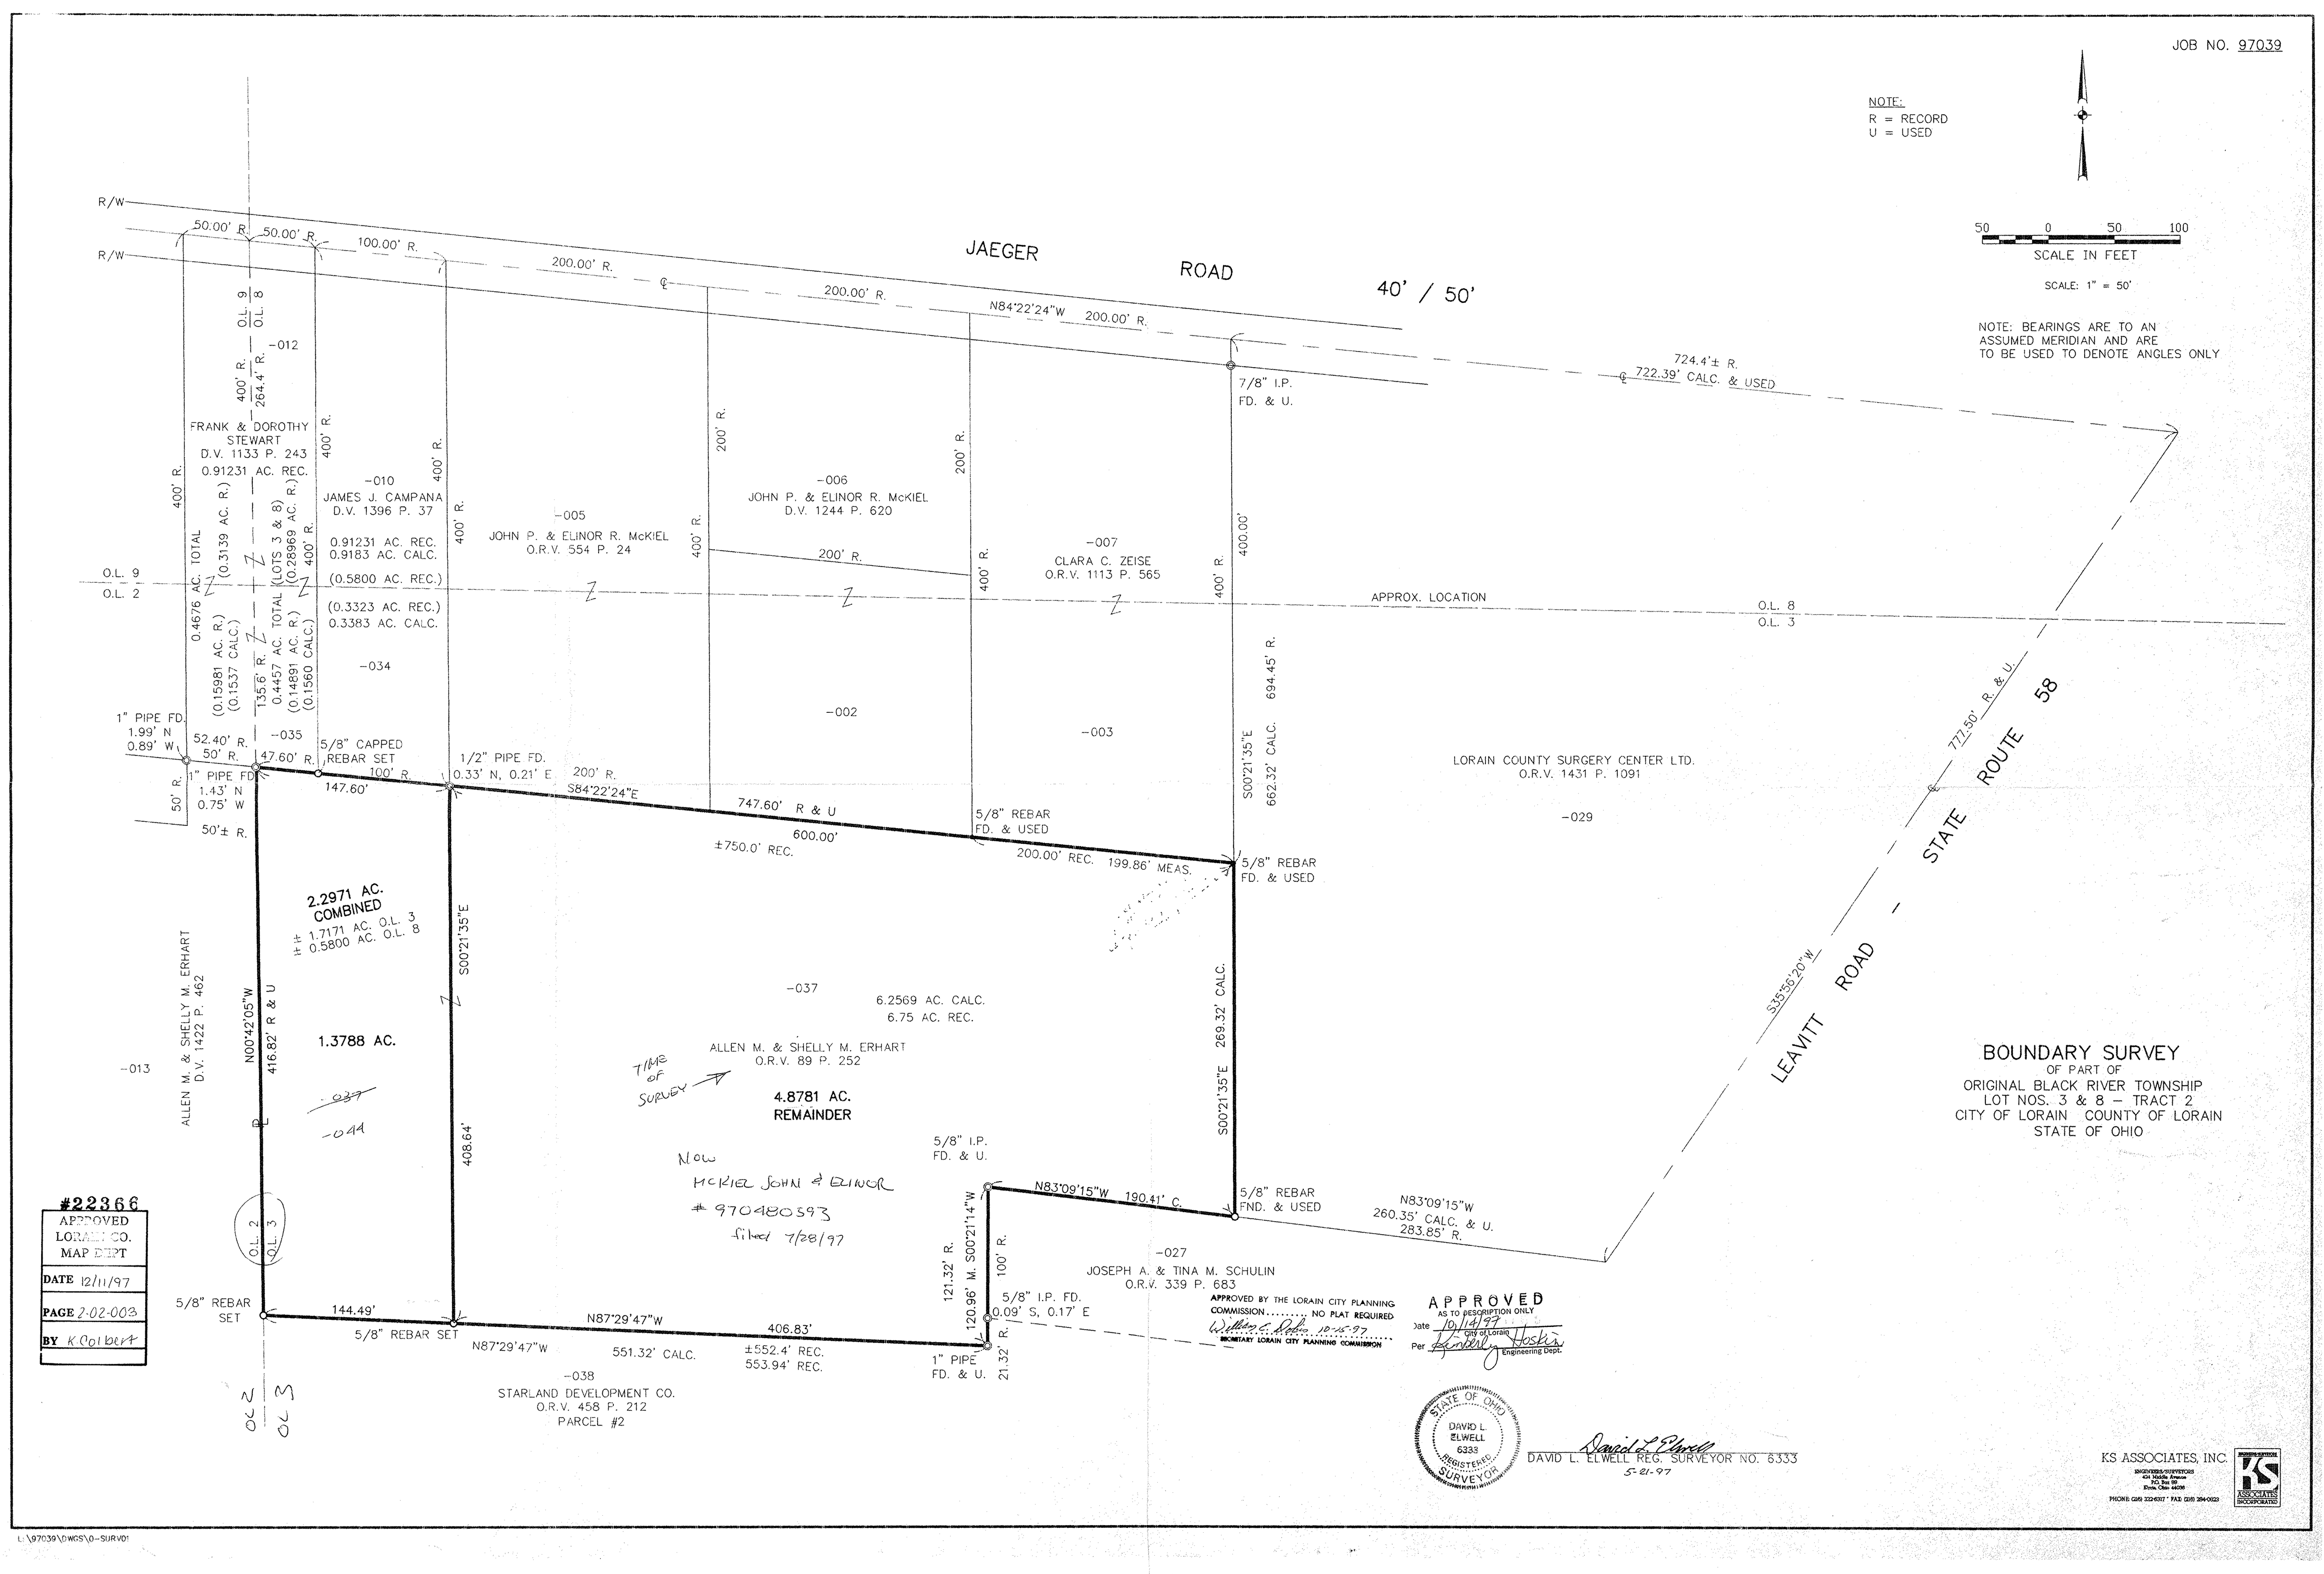

P.P. NO.
02-02-003-101-044, 045

SPLIT #
22366

DATE OF SURVEY
May 21

2-02-003

SURVEYOR
David L. Elwell