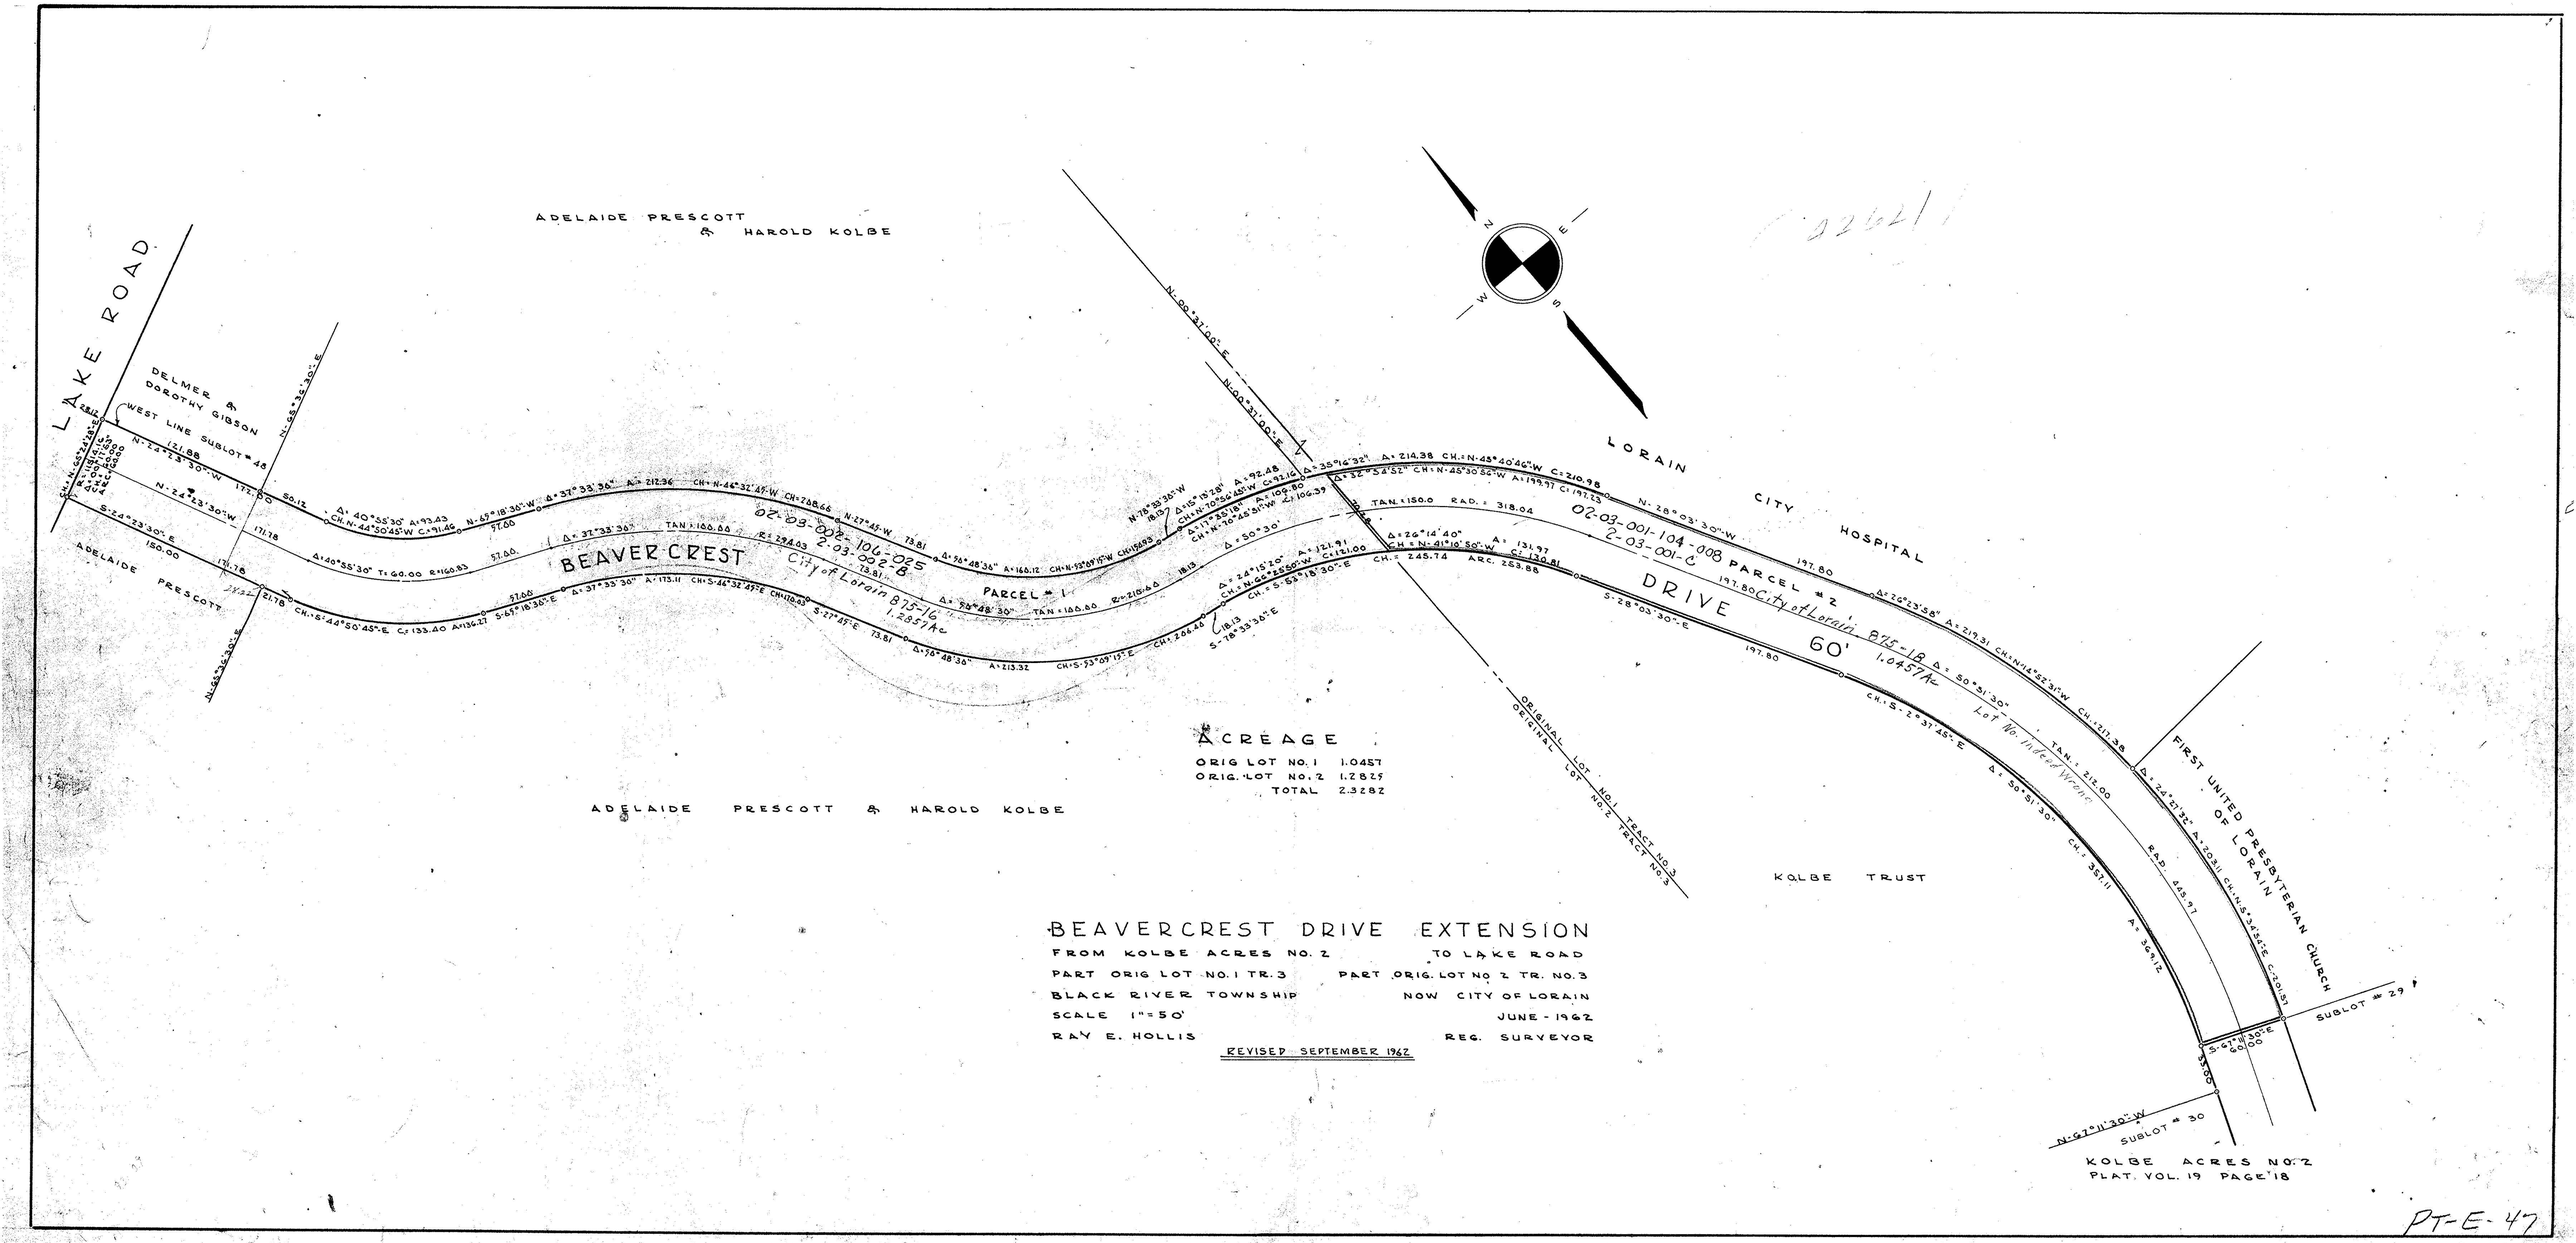

PT-E-47

D-23 P 24