FILE	GRANTOR	GRANTEE	TYPE	DATE	VOL	PG.
A-1	HENRY KOLBE	THE S. & INTR. E. RY. CO.	APPROP.	FEB. 22, 1901	2	142 *
A-2	H. & K. KOLBE Jr	THE L. S. E. RY. CO	WTY.	MAY 17, 1904	93	271

* APPROP. RECORD, PROBATE COURT.

EDGEWATER-AXTEL

69 KV. TRANS R/W PROPERTY

CITY OF LORAIN

LORAIN CO

OHIO EDISON CO.

0 20 40 60 80 100 125 150 175 200

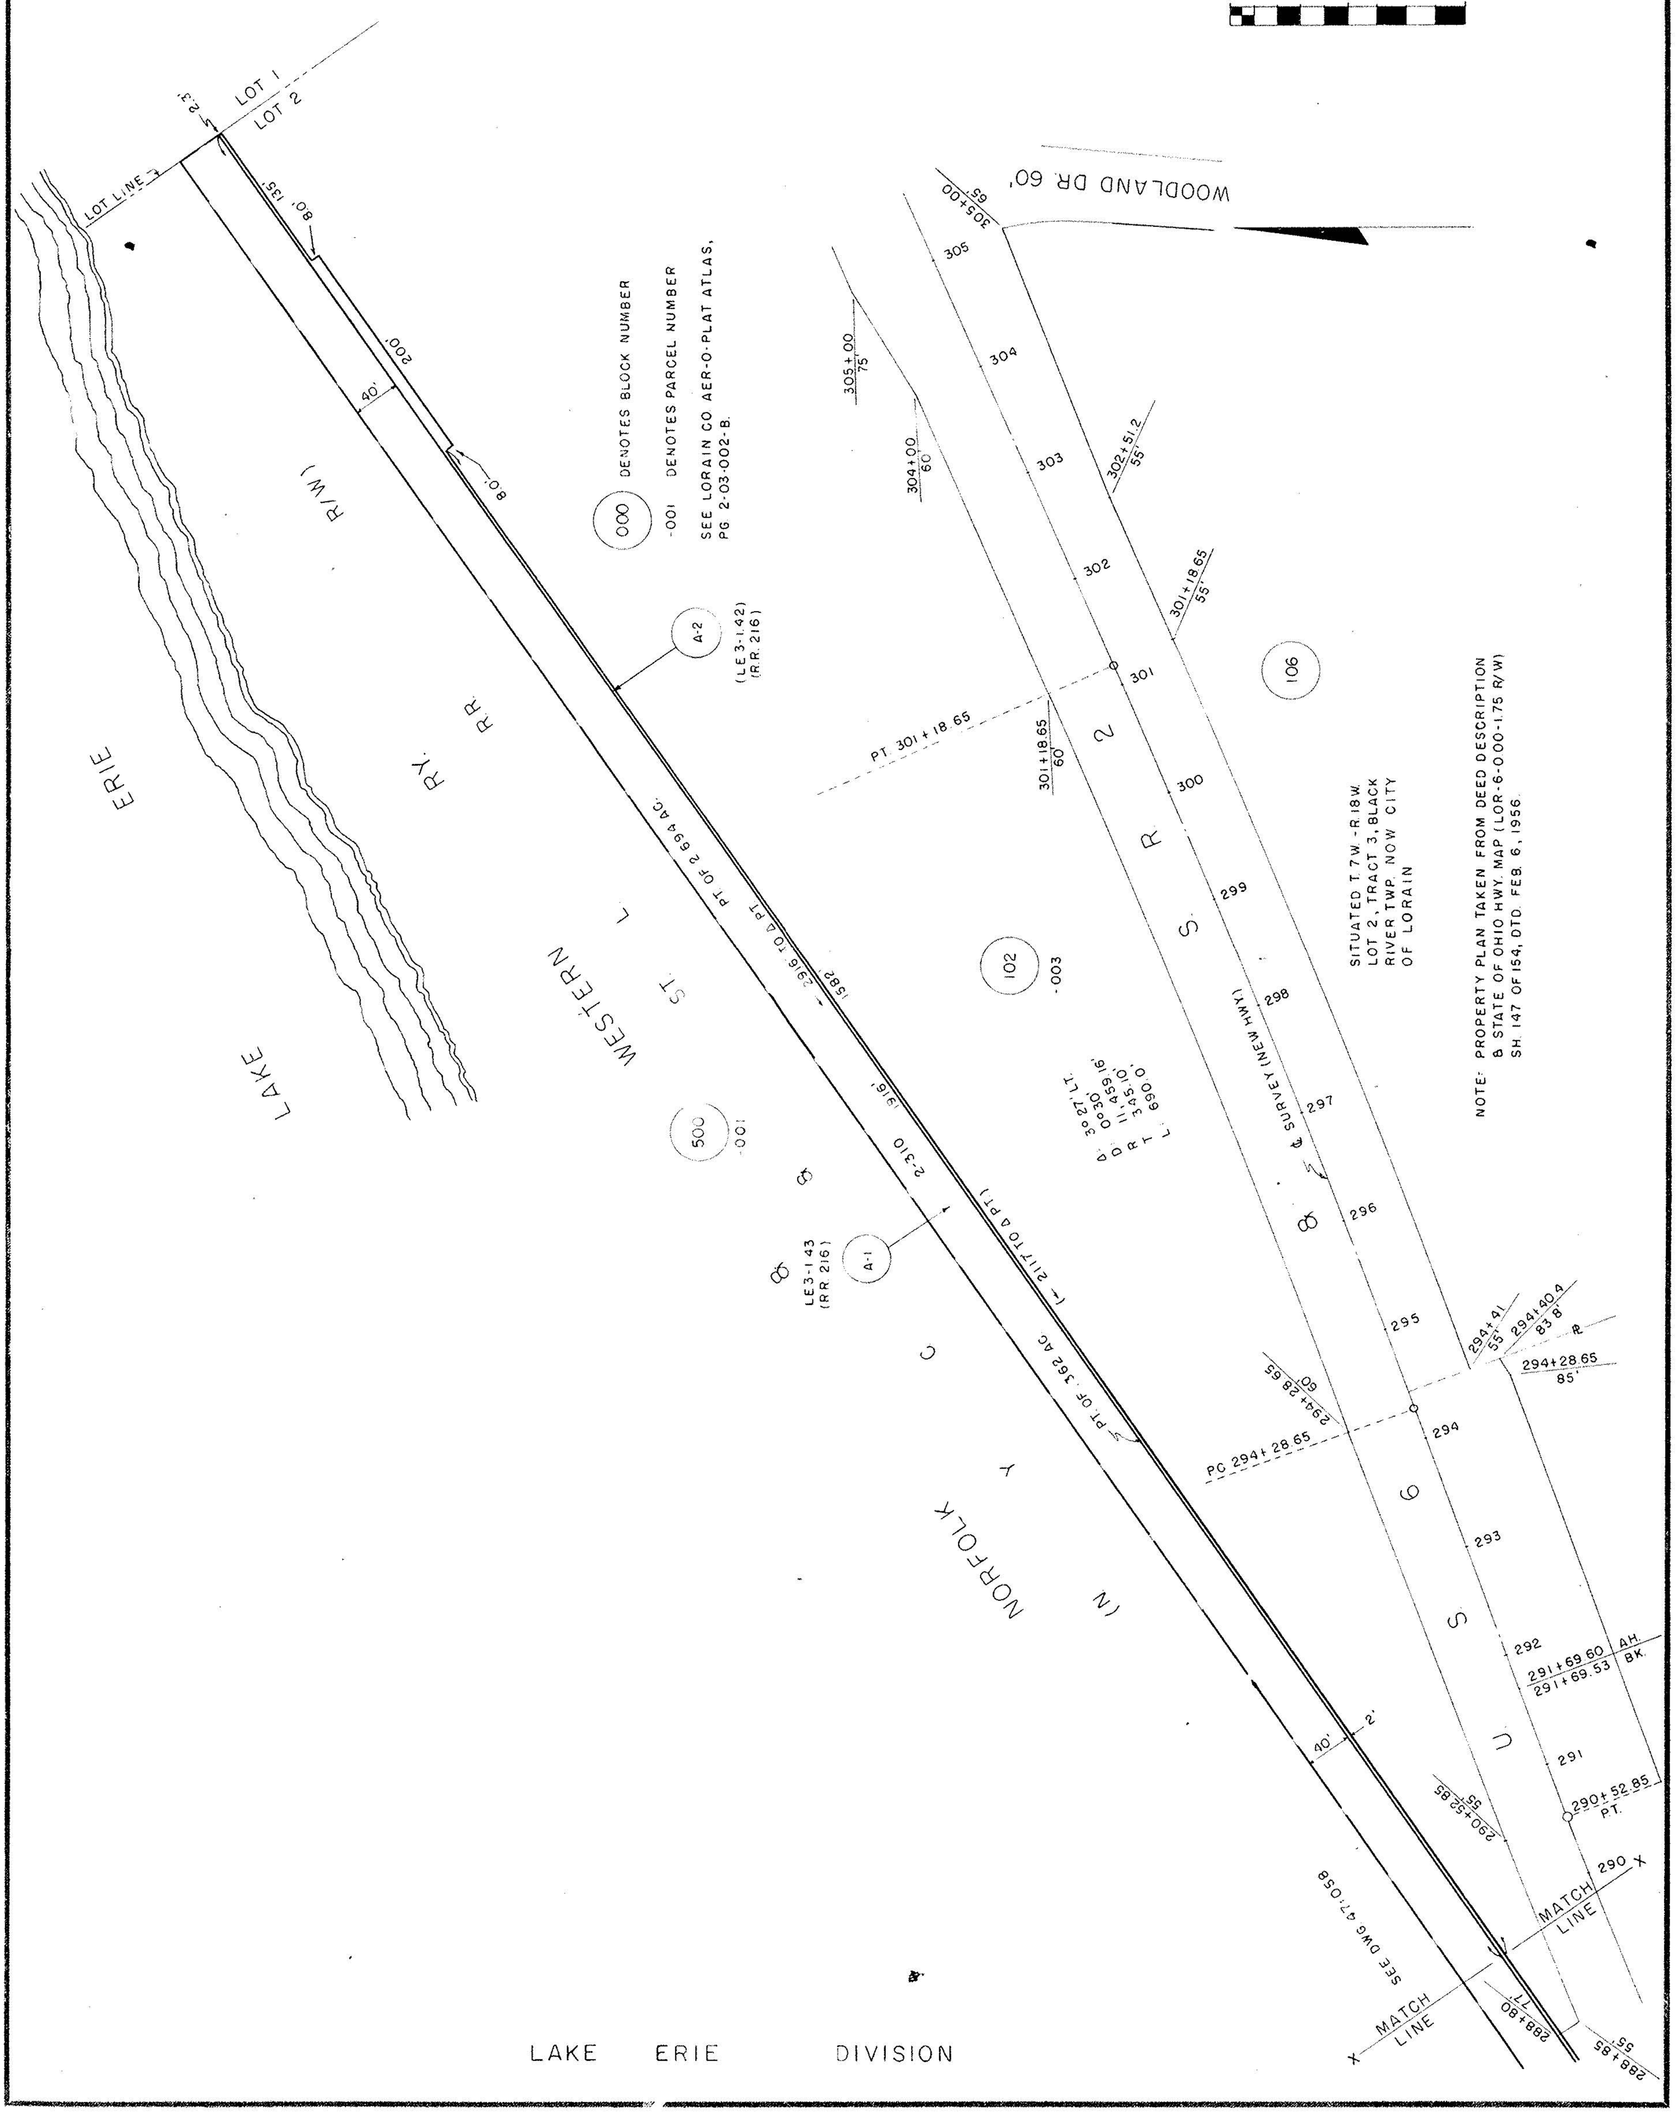

JAN. 17, 1964 RB
DEC 9, 1965 RB (REV.)
APR. 13, 1970 DRG (REV.)
NOV. 3, 1975 RB (REV.) CK. SDB
FEB. 8, 1978 RB (REV.)

47:057