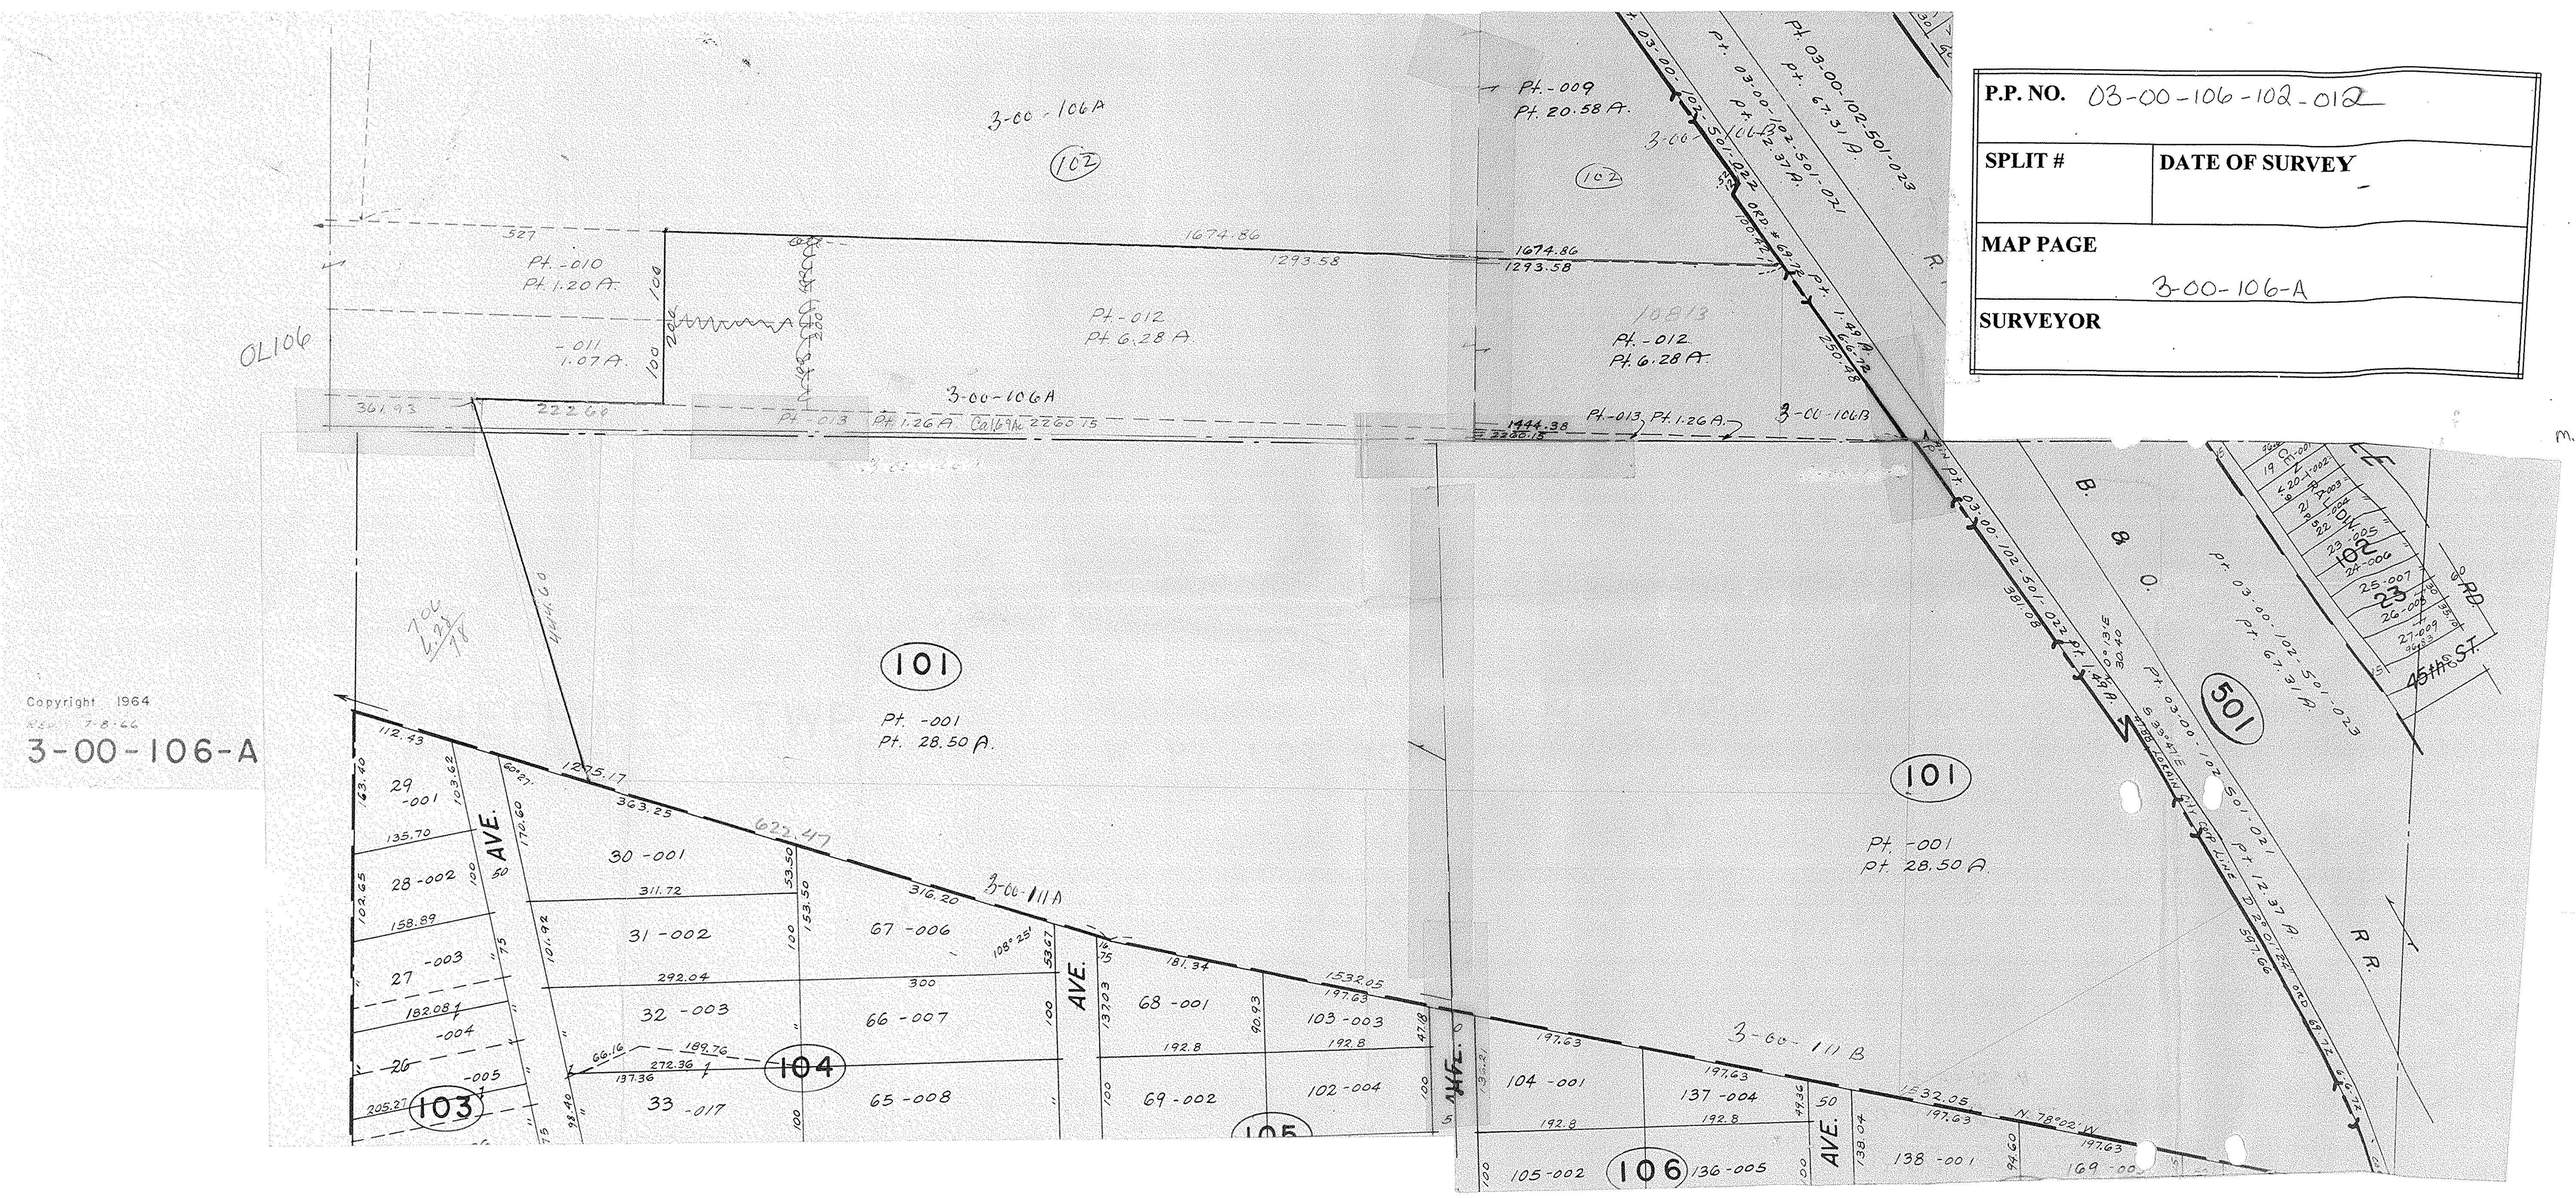
P.P. NO. 03-00-106-102-012
SPLIT #
DATE OF SURVEY
MAP PAGE 3-00-106-A
SURVEYOR
3-00-106A
102
Pt. -010 Pt. 1.20 A.
-011 1.07 A.
Pt. -012 Pt. 6.28 A.
Pt. -009 Pt. 20.58 A.
Pt. 03-00-102-501-023 Pt. 67.31 A.
Pt. 03-00-102-501-022 Pt. 12.37 A.
Pt. 03-00-102-501-021 Pt. 1.48 A.
3-00-106B
Pt. -013 Pt. 1.26 A.
3-00-111A
3-00-111B
101
Pt. -001 Pt. 28.50 A.
501
104
103
105
106
B. & O. R.R.
45TH ST.
AVE.
OL106
Copyright 1964
3-00-106-A